
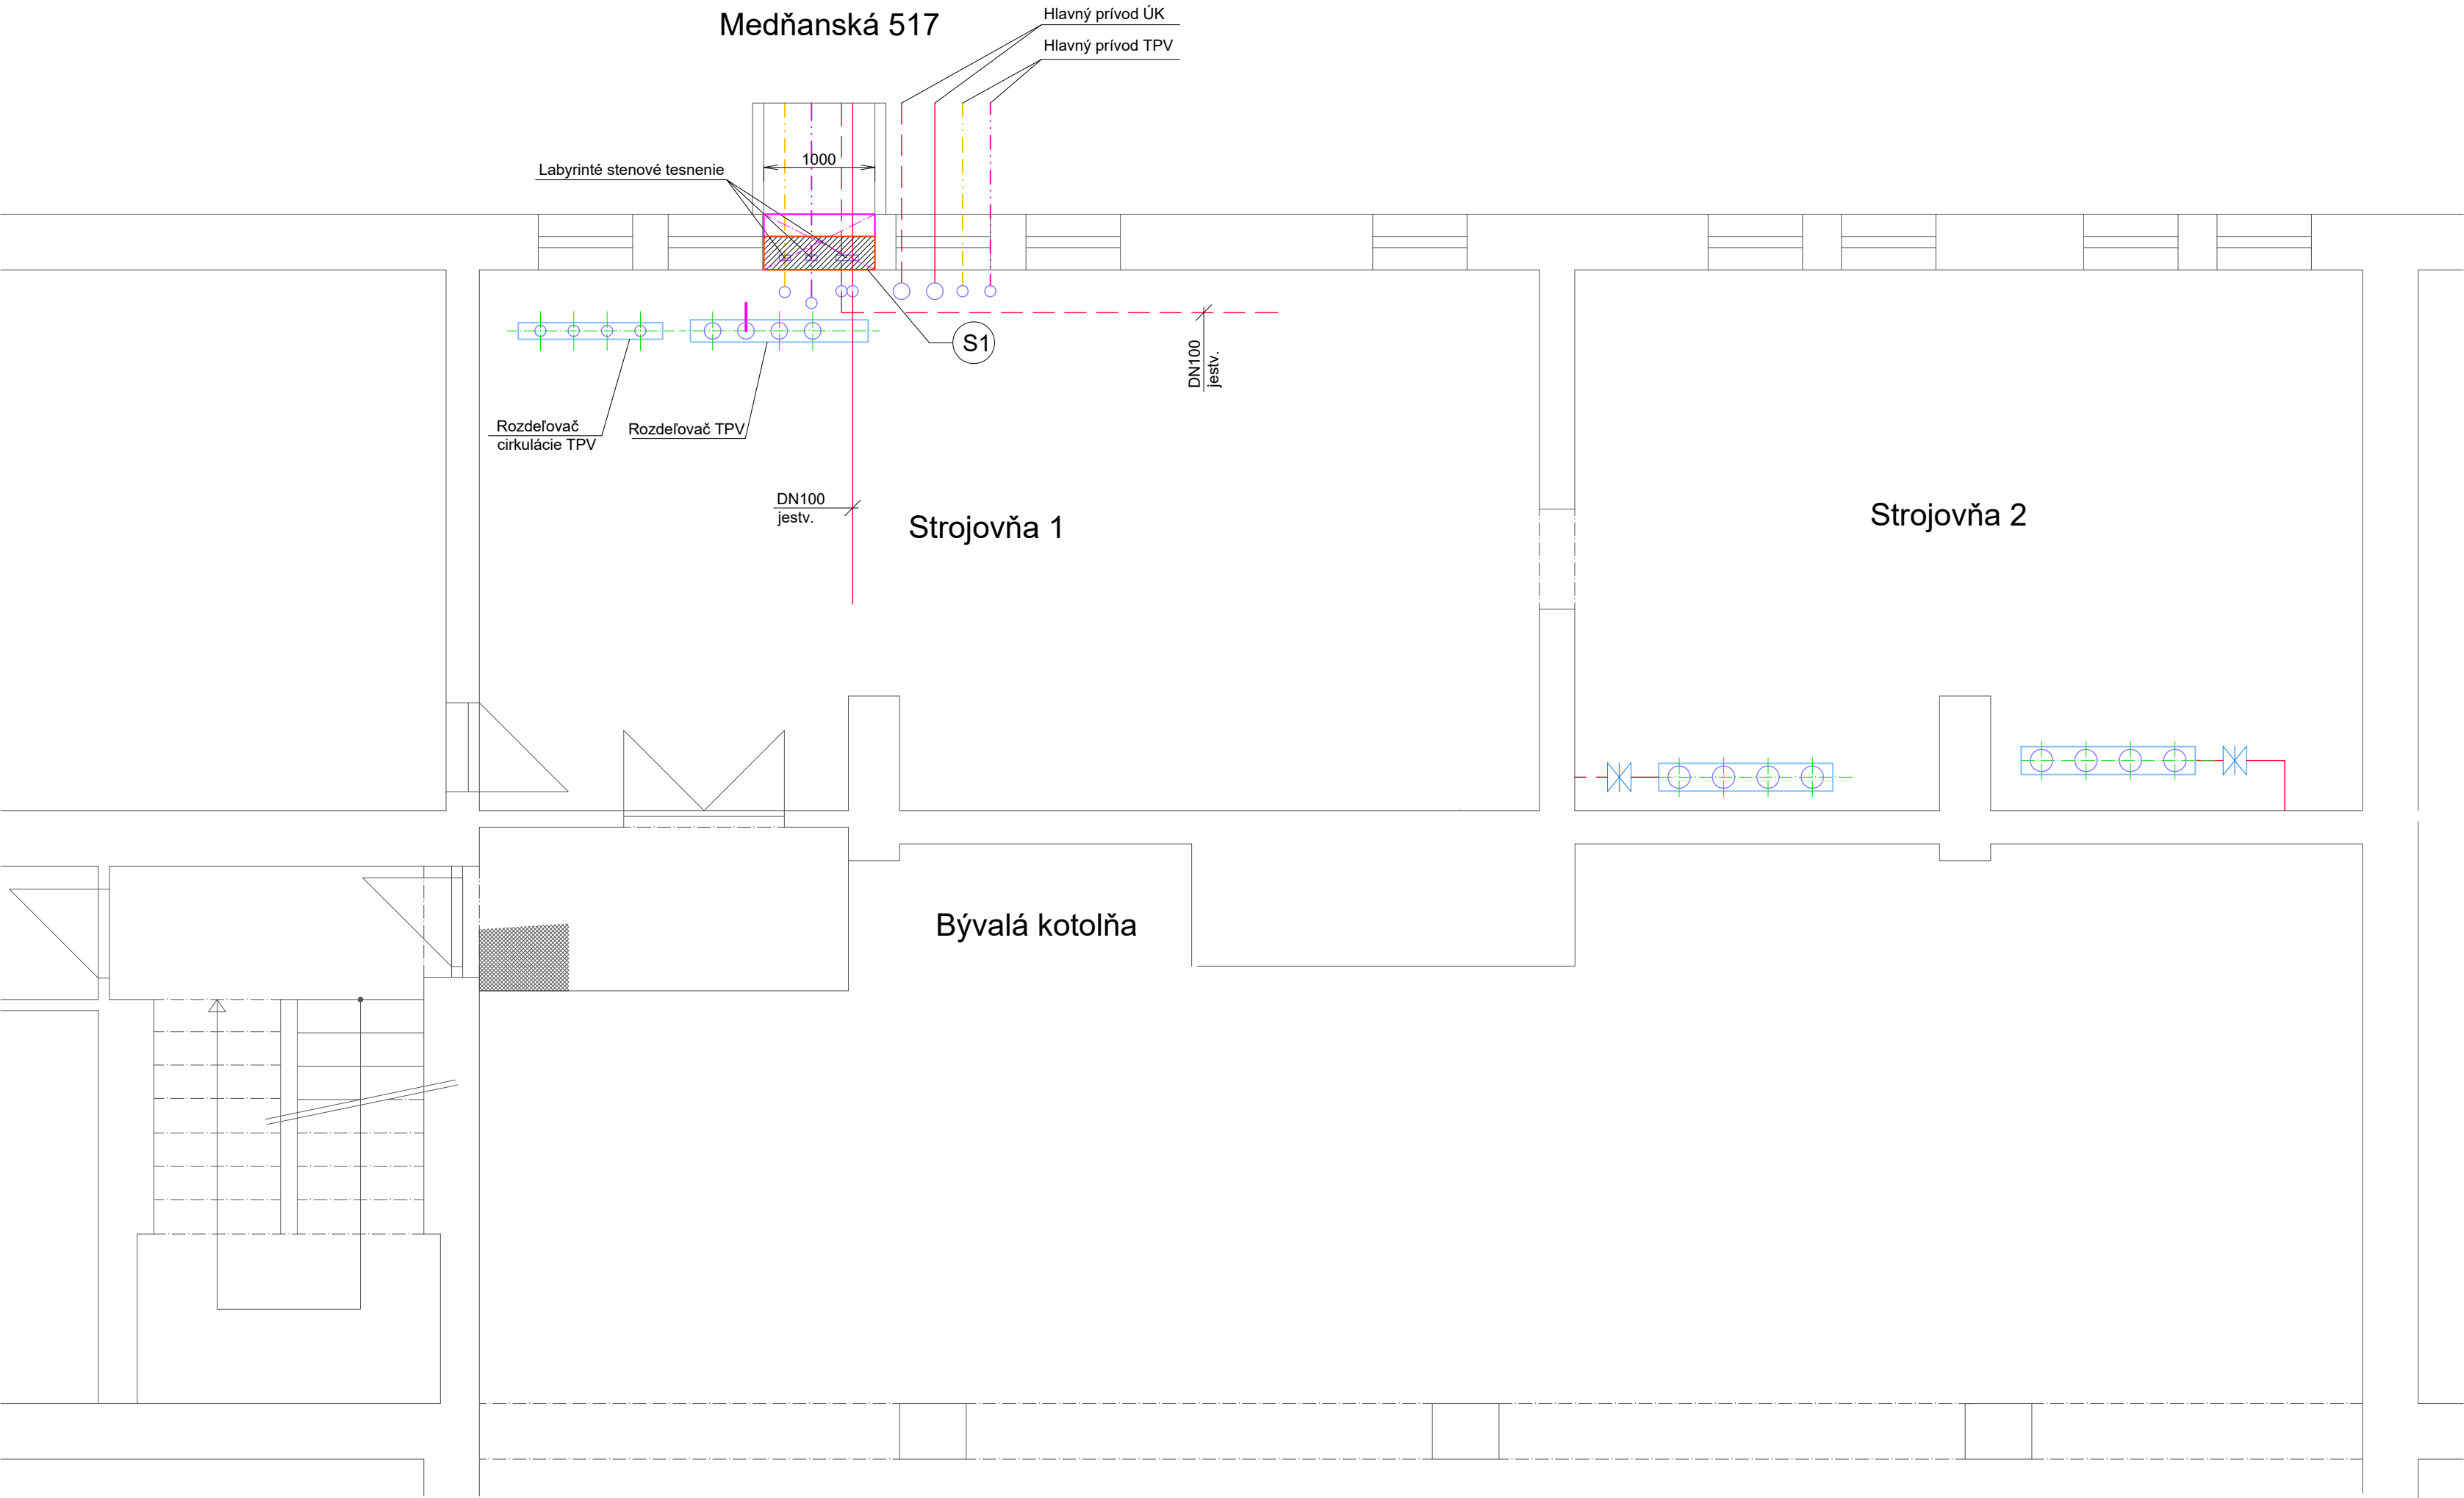
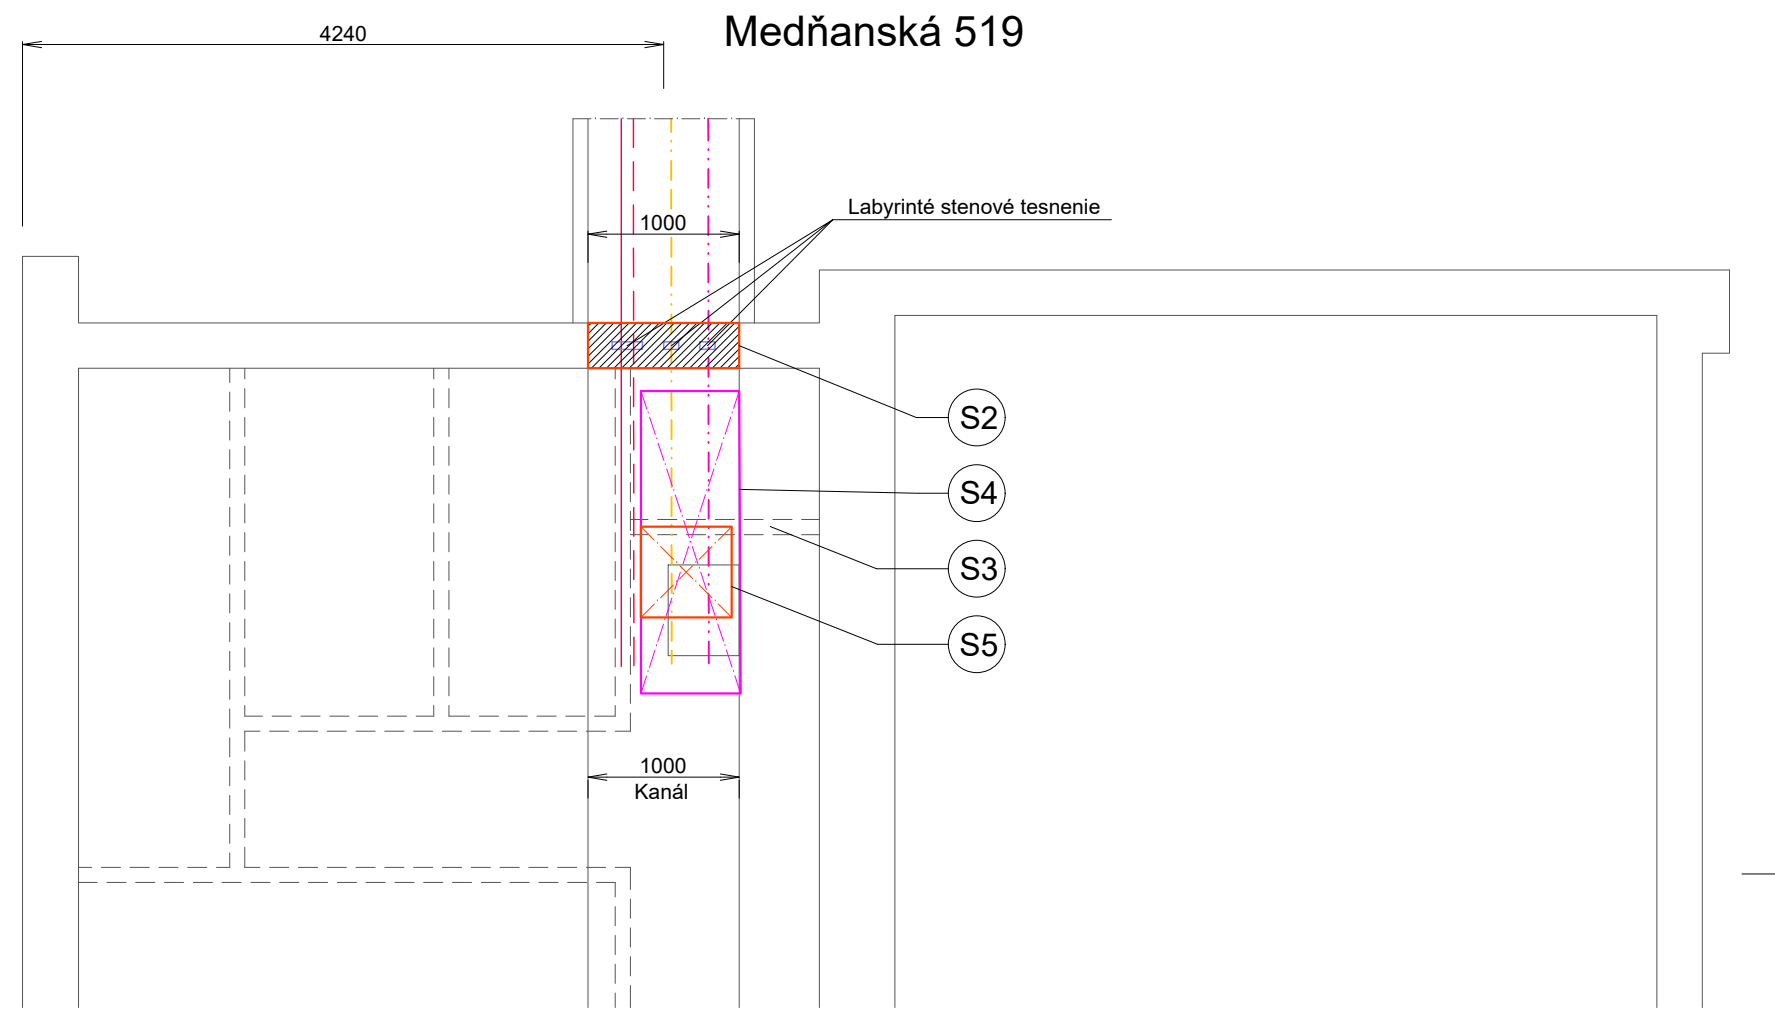
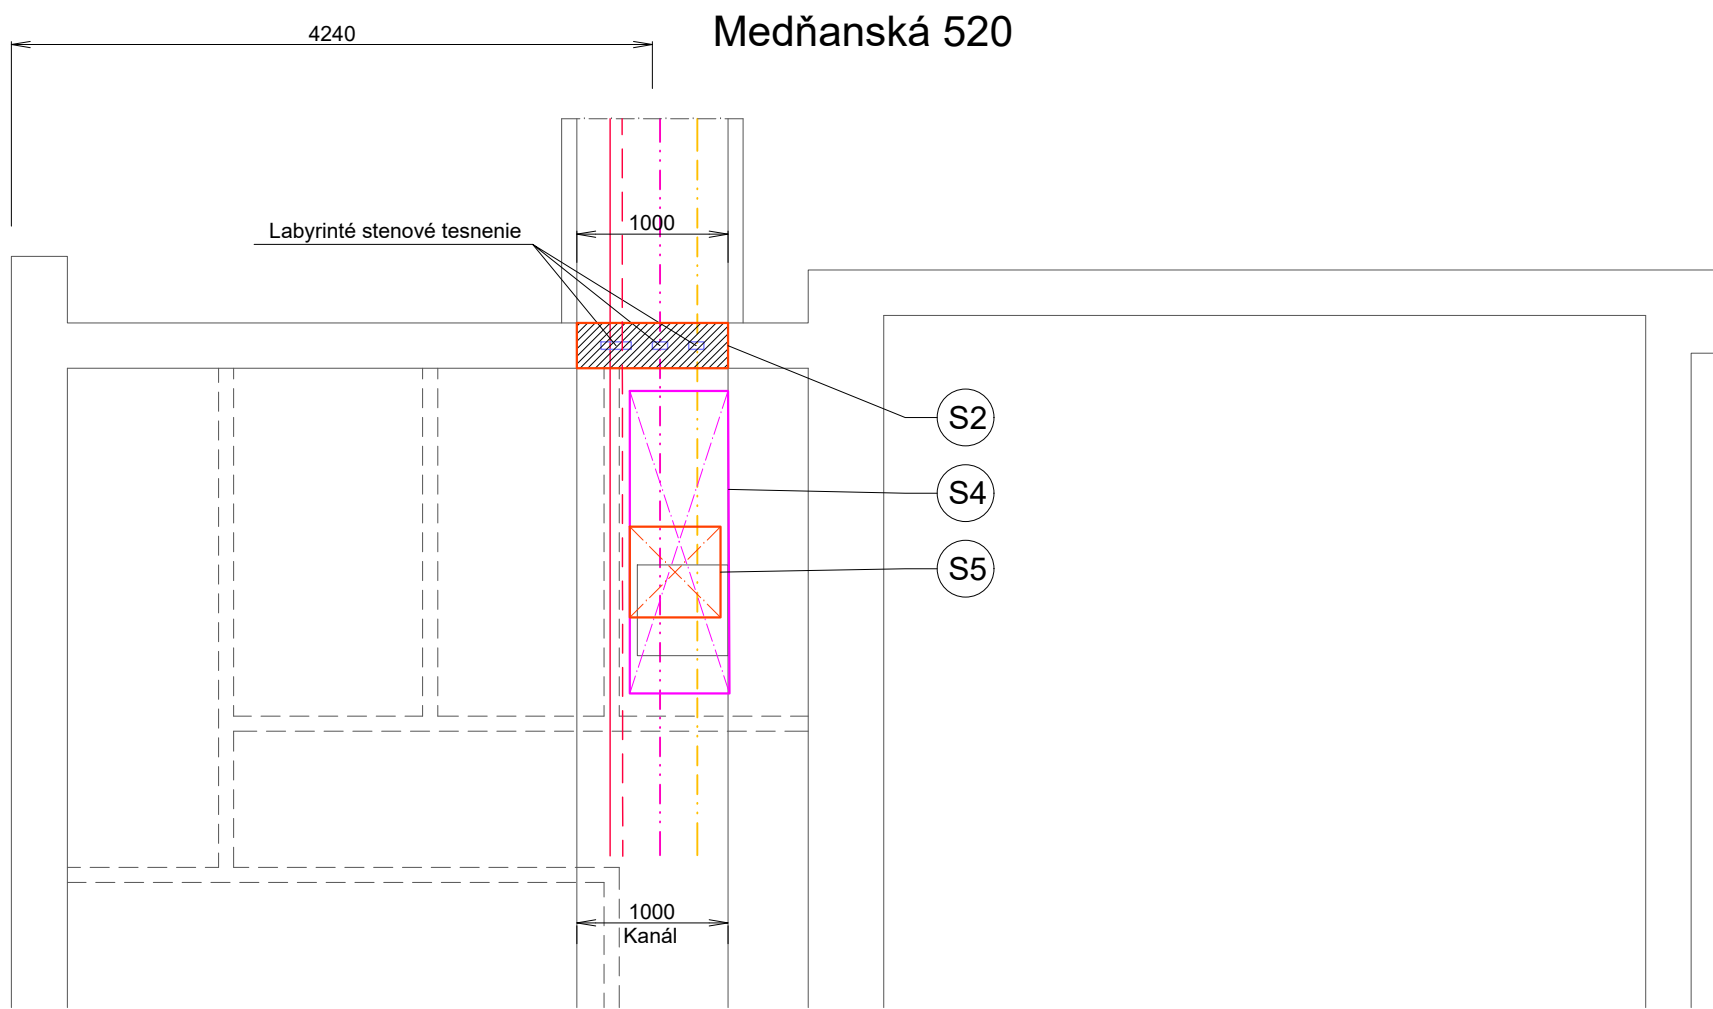


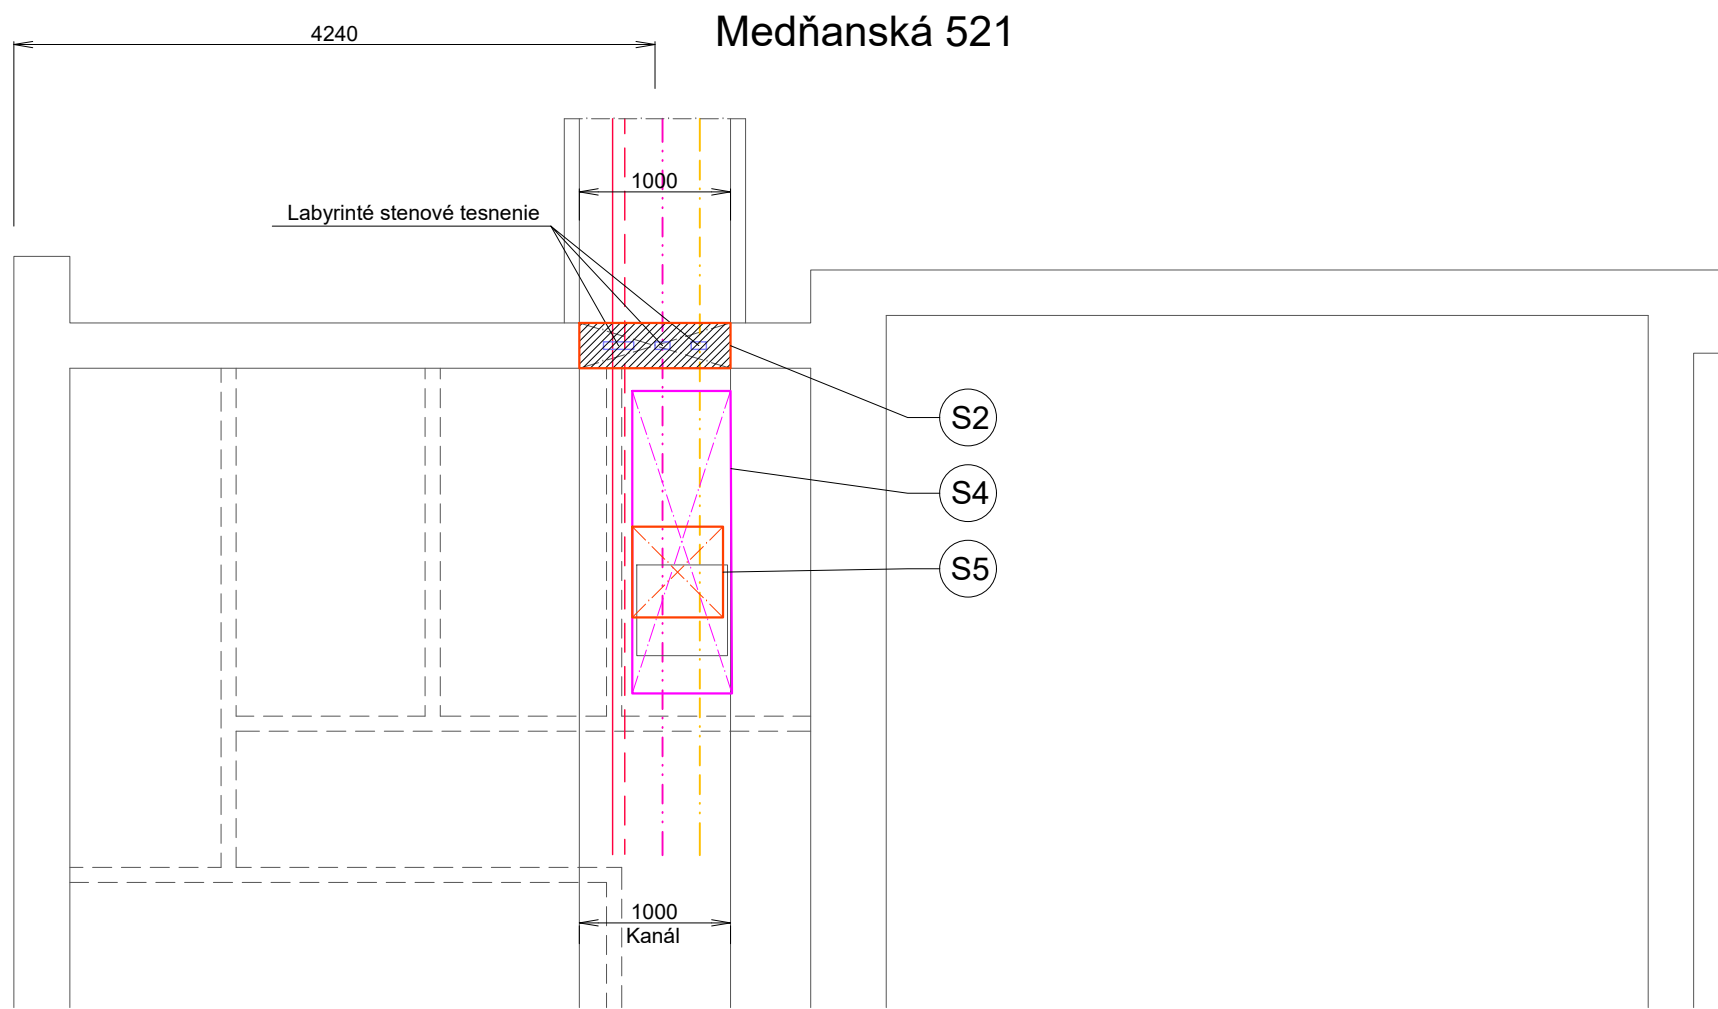

Stavebná úprava S1 - 1ks:

- Vybúranie otvoru 1000x600mm v tehlovom murive hr.500mm
- Zamurovanie otvoru 1000x600mm po montáži potrubia

Stavebná úprava S2 - 3 ks:

- Zamurovanie otvoru 1000x600mm po montáži potrubia

Stavebná úprava S3 - 1ks:

- Demontáž a spätná montáž drevenej latkovej pívničnej steny

Stavebná úprava S4 - 3ks:

- Vybúranie otvoru 2000x650mm v betónovej podlahe hr.100mm
- Otvor uviesť do pôvodného stavu
- Osadenie poklopu s rámom 600x600mm (S5)

Zodp.projektant	Vypracoval:	Kreslil:	
Ing. Spurný Zdeněk	Ing. Spurný Zdeněk	Ing. Spurný Zdeněk	
VÚC: Trenč. samospr. kraj	Obv.úrad: Trenčín	Mestský úrad: Ilava	
Investor: Mesto Ilava, Mierové námestie 16/3, Ilava			Jilemnického 17, 911 01 Trenčín
Stavba:			Dátum: 04/2016
			Formát: 8A4
			Zák.číslo: 04-04/2016
			Stupeň: Projekt
Názov:			Mierka: 1:50
Stavebno-technické riešenie			Číslo výkresu: 7
Stavebné úpravy v objektoch			