



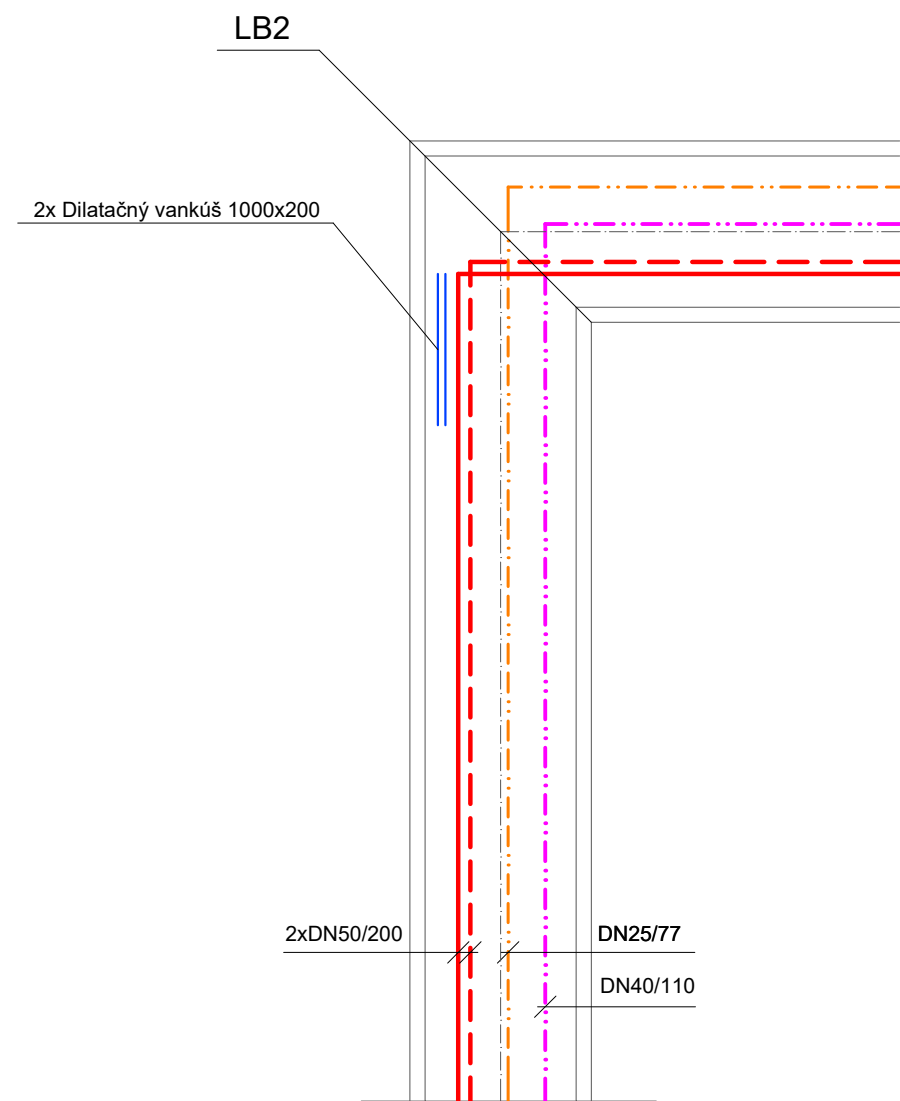

Medňanská 521

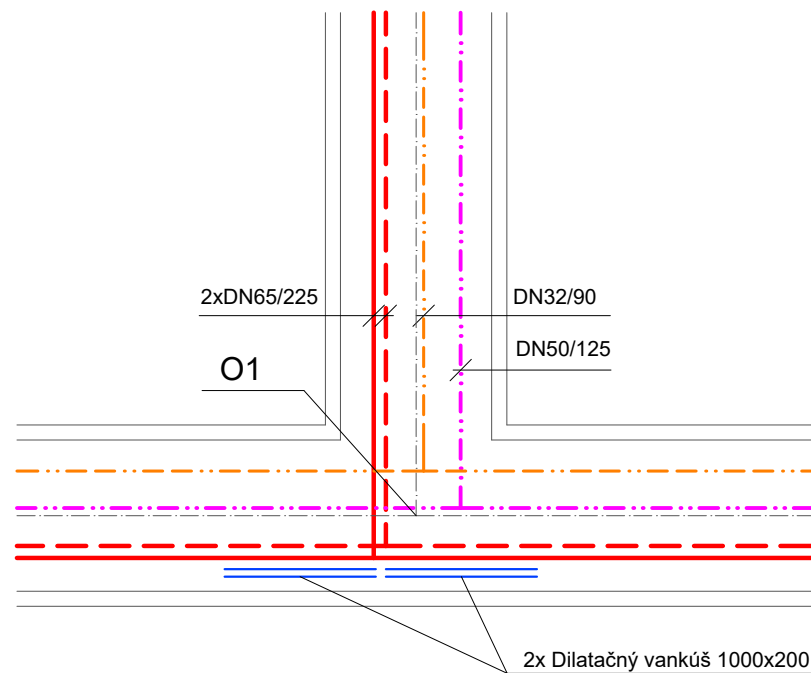

Medňanská 519

Zodp.projektant	Vypracoval:	Kreslil:		TEVYS TECHNICKÉ, TECHNOLOGICKÉ A ENERGETICKÉ VYBAVENIE STAVIEB POŽIARNA BEZPEČNOSŤ STAVIEB
Ing. Spurný Zdeněk	Ing. Spurný Zdeněk	Ing. Spurný Zdeněk		
VÚC: Trenč. samospr. kraj Obv.úrad: Trenčín Mestský úrad: Ilava				Jilemnického 17, 911 01 Trenčín
Investor: Mesto Ilava, Mierové námestie 16/3, Ilava				Dátum: 04/2016
Stavba: Rekonštr. vonkajšieho rozvodu tepla z CTZ SNP ILAVA - 1.etapa, 1.časť				Formát: 2A4
Stavebno-technické riešenie				Zák.číslo: 04-04/2016
				Stupeň: Projekt
Názov: Umiestnenie dilatačných vankúšov				Mierka: 1:50
				Číslo výkresu: 8