
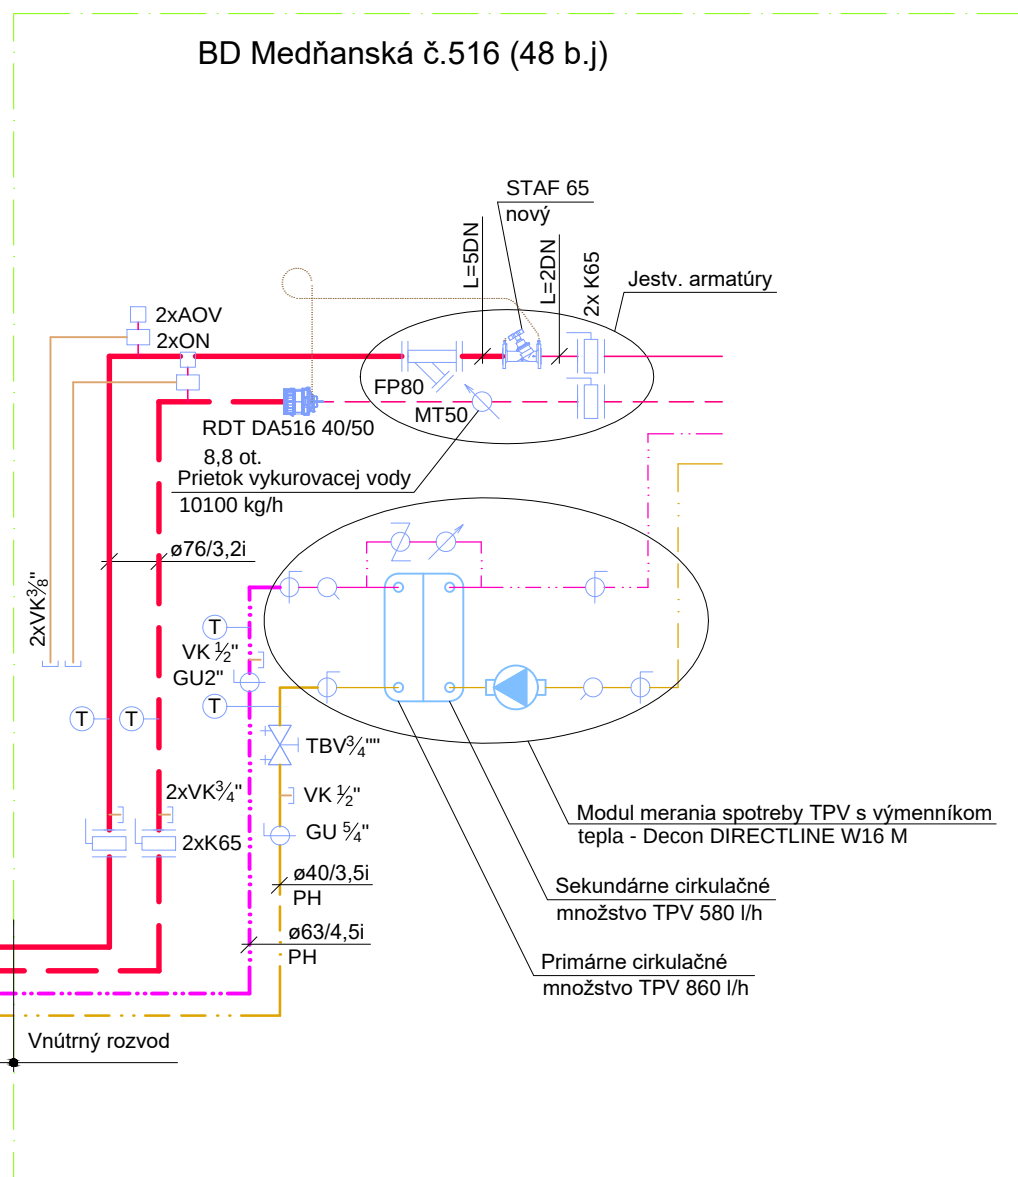


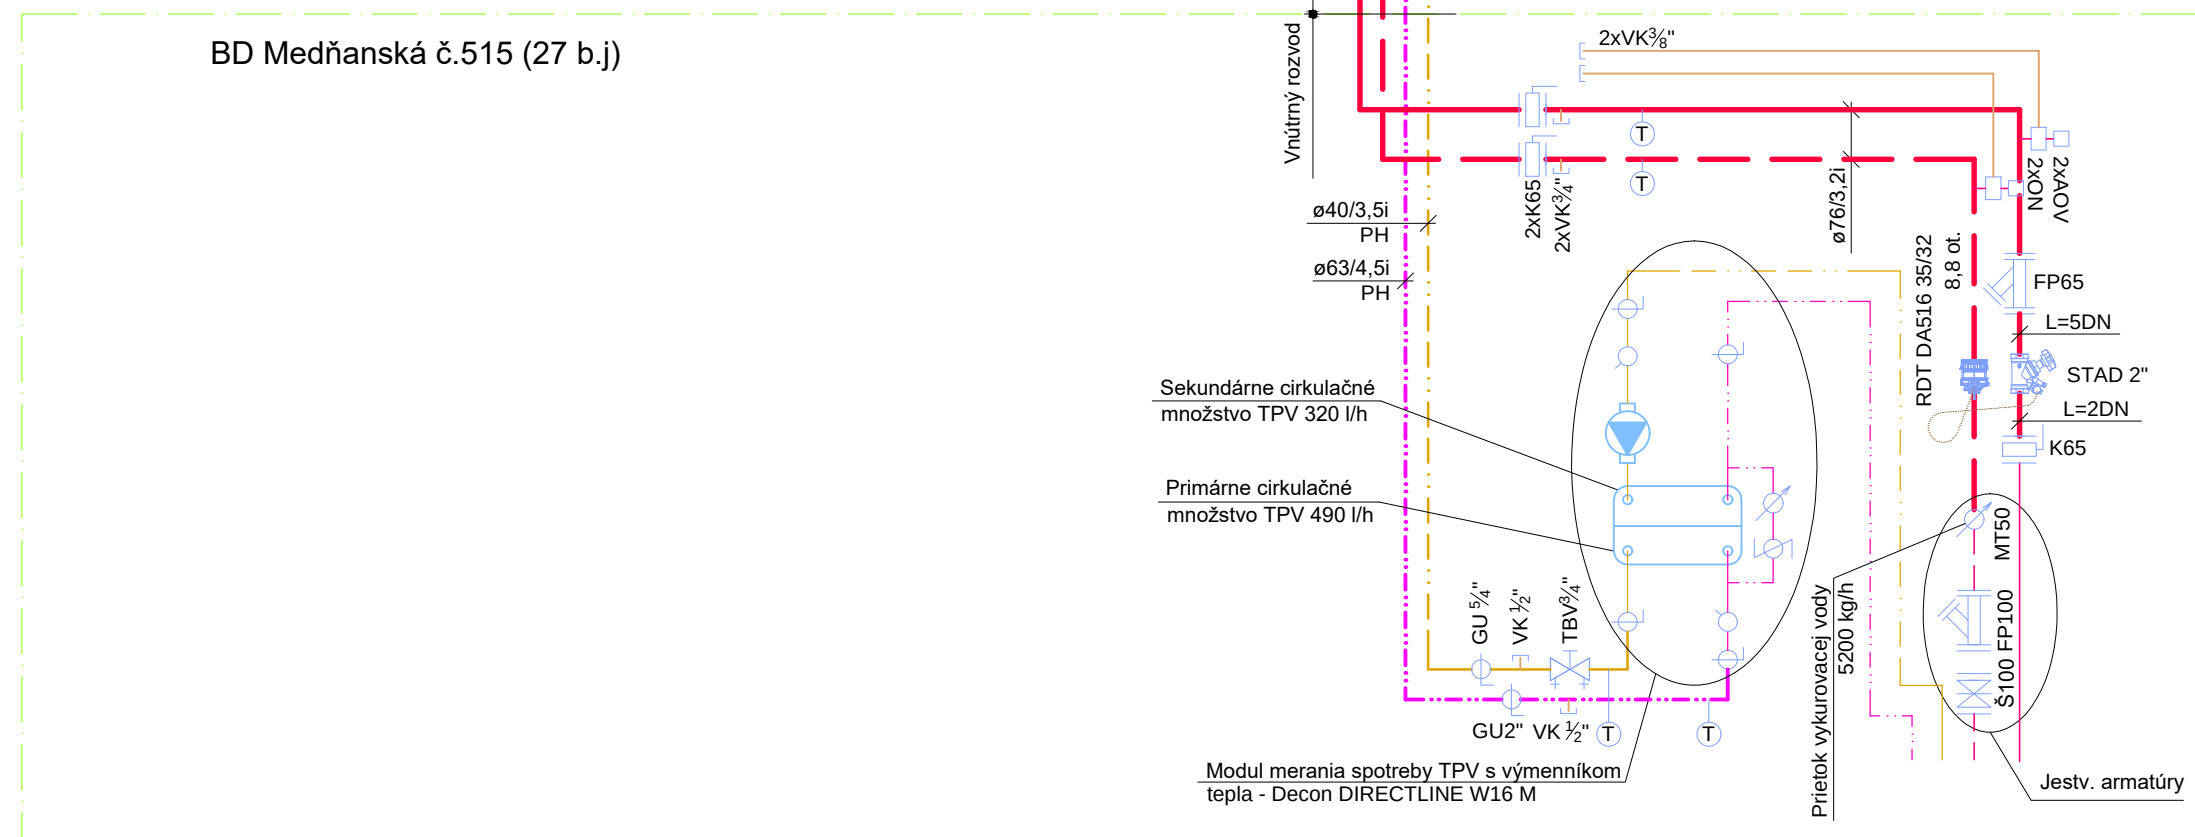


R	Úk	Rozdělovač ÚK DN 200
Z	Úk	Zberač ÚK DN200
R	TPV	Rozdělovač teplej pitnej vody DN100
Z	TPV-C	Merač cirkulacie TPV DN 65
M	MT	Merač teploty DN 50 - jestv., preložka
K	K	Uzatváracia medziprírubová klapka
F	FP	Filter prírubový
G	GU	Guľový uzáver závitový
S	SV	Spätný ventil závitový
F	VZ	Filter závitový
V	FK	Vypúšťací kohút
R	RDT	Regulátor tlakovej diferencie závitový IMI DA516
S	STAD	Vyvažovací ventil závitový IMI STAD
S	STAF	Vyvažovací ventil prírubový IMI STAF
T	TBV	Vyvažovací ventil závitový IMI TBV
T	T	Teploměr
P	P	Tlakoměr
N	N	Návarok

 Vykurovacia voda - prívod 70°C
 Vykurovacia voda - spätička 50°C
 Teplá pitná voda 55°C
 Cirkulácia teplej pitnej vody 45°C

————— Vykurovacia voda - prívod 70°C
 - - - - - Vykurovacia voda - späť 50°C
 Teplá pitná voda 55°C
 — . . . — Cirkulácia teplej pitnej vody 45°C

Nastavenie ventilov STAD, STAF i TBV vykonať pomocou vyvažovacieho prístroja IMI TA SCOPE

 Zodp.projektant	Vypracoval:	Kreslil:		 TECHNICKÉ PROJEKTOVANIE A INŽENIERSTVO VÝBAVOVÉ STAVBY PODNIKOVÁ INŽENIERSTVO STAVBY
Ing. Spurný Zdeněk	Ing. Spurný Zdeněk	Ing. Spurný Zdeněk		
				
VÝSTUP: Trenč. samospr. kraj Obv.úrad: Trenčín Mestský úrad: Ilava Investor: Mesto Ilava, Mierové námestie 16/3, Ilava				Jilemnického 17, 911 01 Trenčín
Stavba: Rekonštr. vonk. rozvodu tepla z CTZ SNP ILAVA - 1.etapa, 2.časť + 2.etapa, 1.časť				Dátum: 06/2016 Formát: A4 Zák.číslo: 05-06/2016 Stupeň: Projekt
Stavebno-technické riešenie Názov: 1.etapa, 2.časť Celková schéma BD č.515, 516, 517, 518				Mierka: % Číslo výkresu: 10