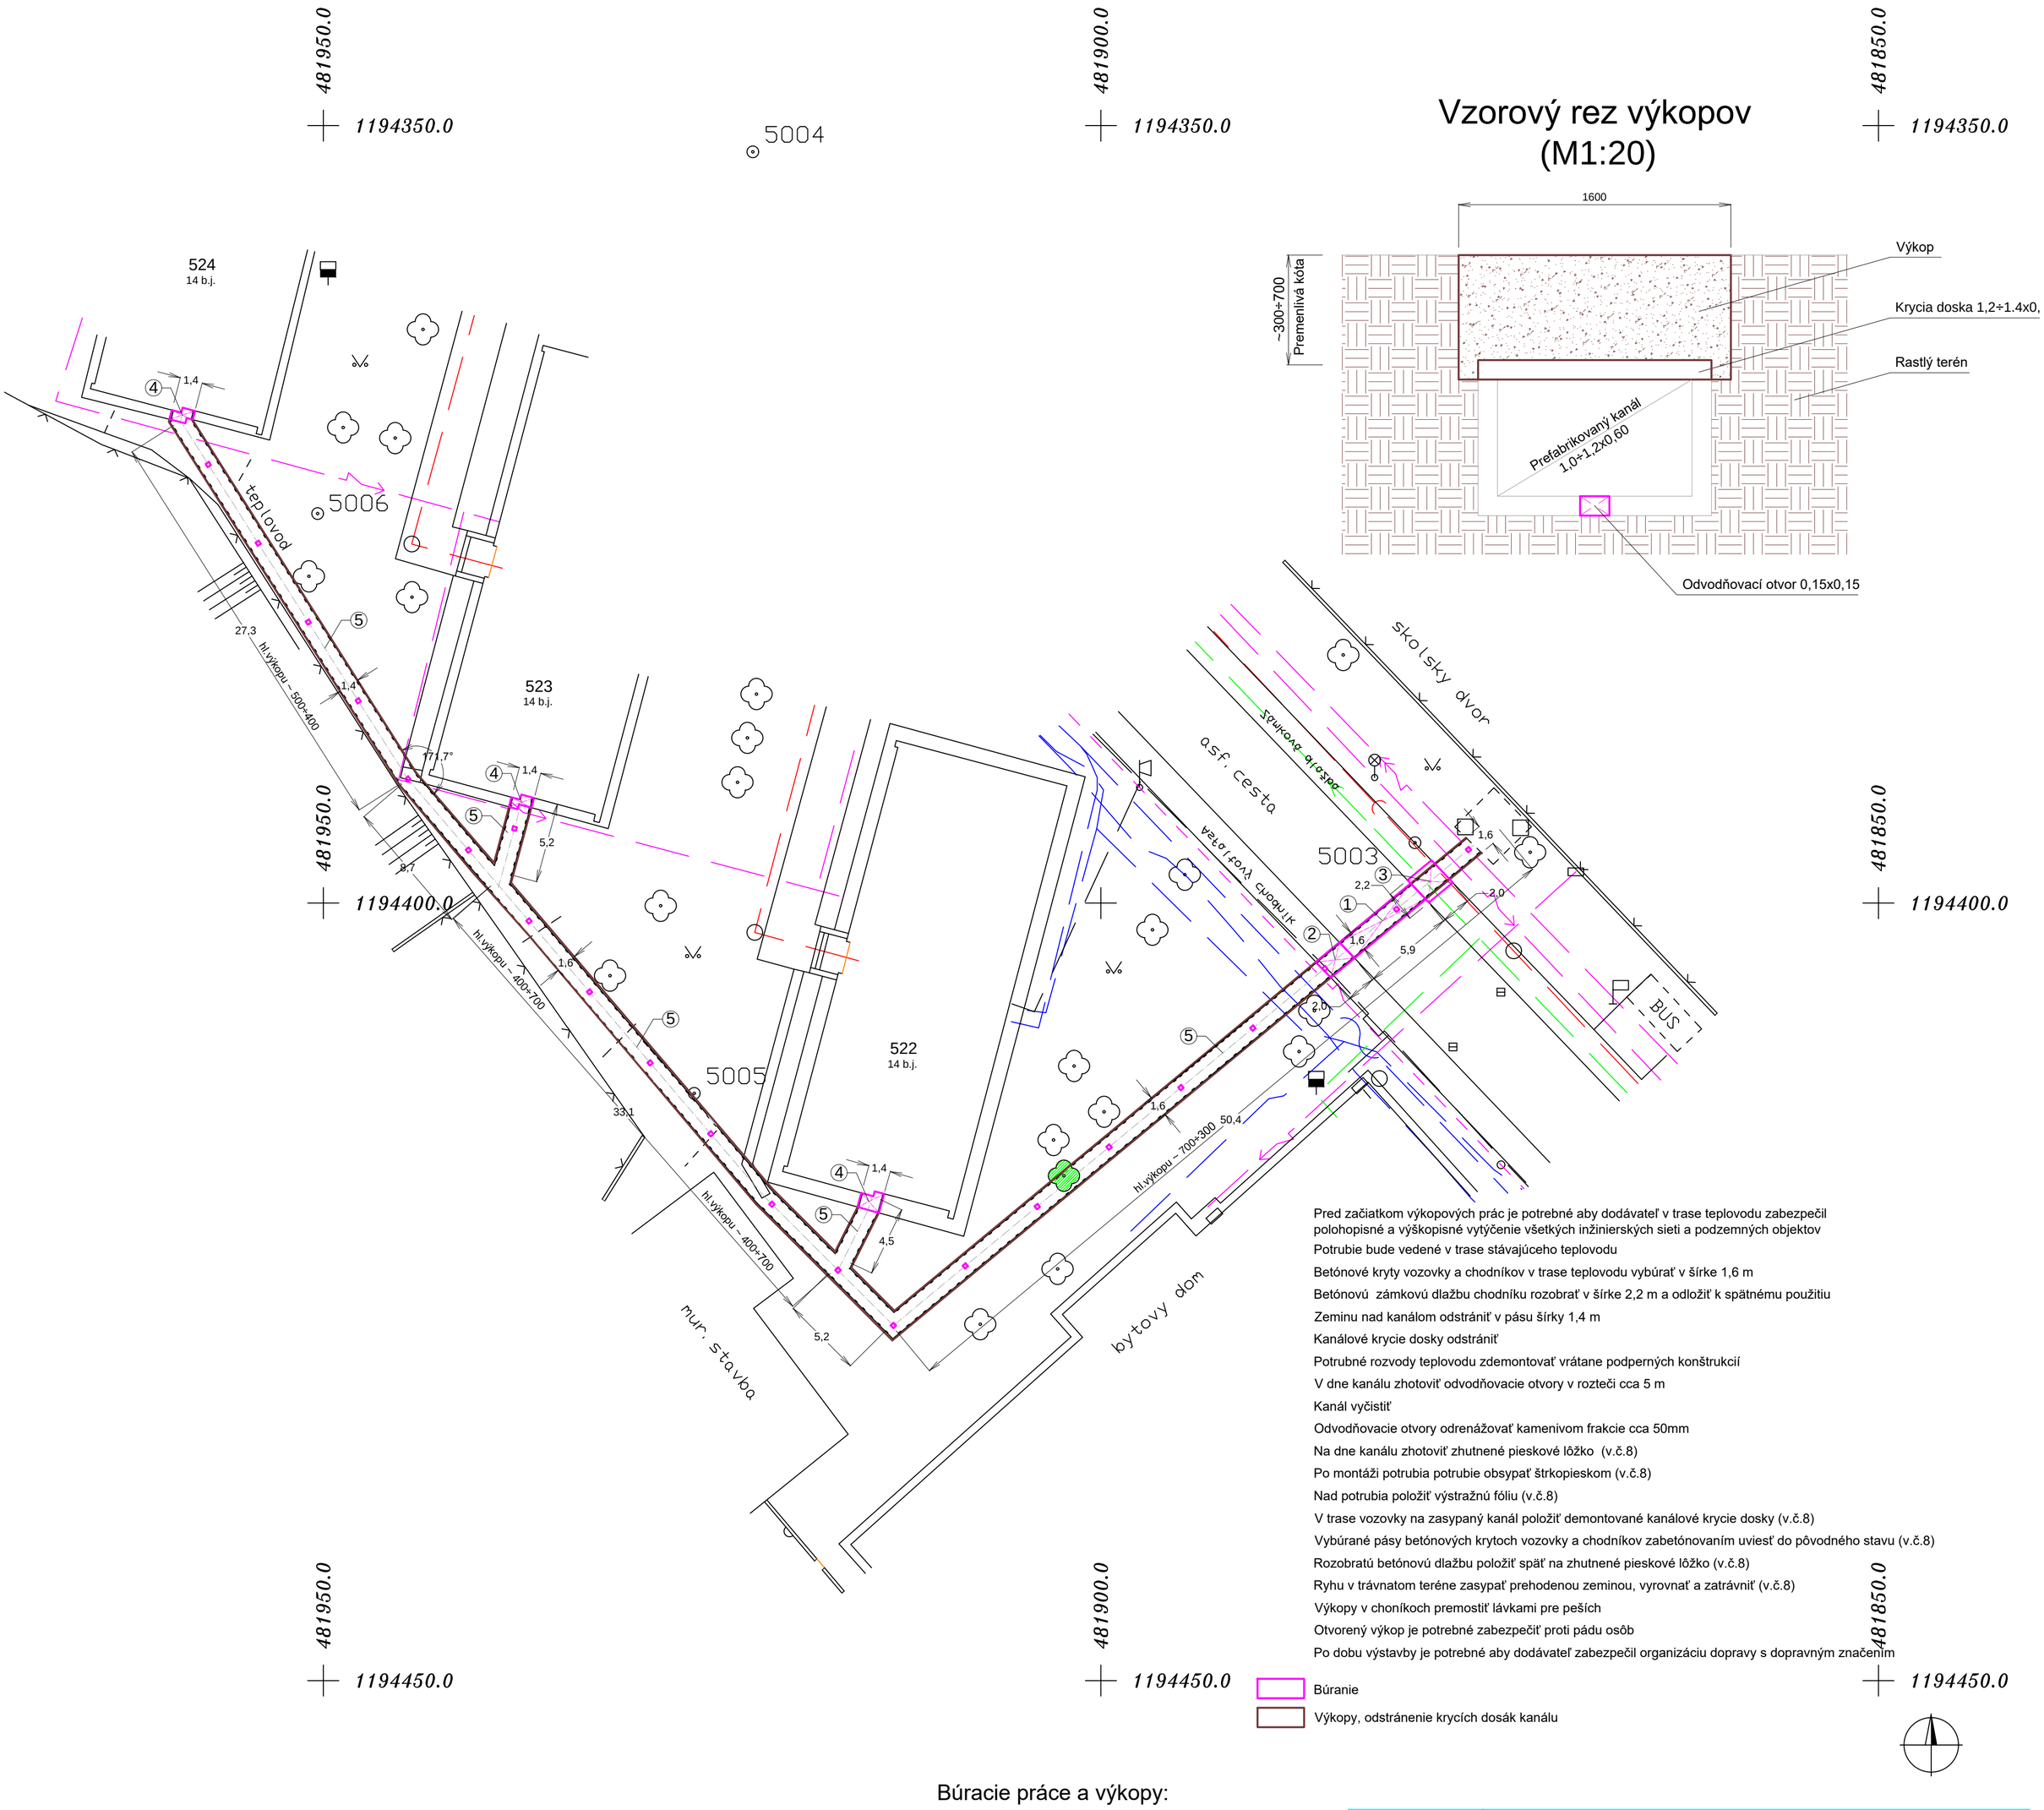


Vzorový rez výkopov (M1:20)

Pred začiatkom výkopových prác je potrebné aby dodávateľ v trase teplovodu zabezpečil polohopisné a výškopisné vytýčenie všetkých inžinierskych sieti a podzemných objektov
Potrubie bude vedené v trase stávajúceho teplovodu
Betónové kryty vozovky a chodníkov v trase teplovodu vybúrať v šírke 1,6 m
Betónovú zámkovú dlažbu chodníku rozobrať v šírke 2,2 m a odložiť k spätnému použitiu
Zeminu nad kanálom odstrániť v pásu šírky 1,4 m
Kanálové krycie dosky odstrániť
Potrubné rozvody teplovodu zdemontovať vrátane podperných konštrukcií
V dne kanálu zhotoviť odvodňovacie otvory v rozteči cca 5 m
Kanál vyčistiť
Odvodňovacie otvory odrenážovať kamenivom frakcie cca 50mm
Na dne kanálu zhotoviť zhutnené pieskové lôžko (v.č.8)
Po montáži potrubia potrubie obsypať štrkopieskom (v.č.8)
Nad potrubia položiť výstražnú fóliu (v.č.8)
V trase vozovky na zasypaný kanál položiť demontované kanálové krycie dosky (v.č.8)
Vybúrané pásy betónových krytoch vozovky a chodníkov zabetónovaním uviesť do pôvodného stavu (v.č.8)
Rozobratú betónovú dlažbu položiť späť na zhutnené pieskové lôžko (v.č.8)
Ryhu v trávnatom teréne zasypať prehodenou zeminou, vyrovnať a zatrávniť (v.č.8)
Výkopy v choníkoch premostiť lávkami pre peších
Otvorený výkop je potrebné zabezpečiť proti pádu osôb
Po dobu výstavby je potrebné aby dodávateľ zabezpečil organizáciu dopravy s dopravným značením

Búranie

Výkopy, odstránenie krycích dosák kanálu

Búracie práce a výkopy:

① Vyburanie betónovej dosky vozovky - hr.200mm
② Vybúranie betónovej dosky chodníku - hr.100 mm
③ Rozobratie betónvej zámkovej dlažby, odložiť k spätnému použitiu
④ Rozobratie okapového chodníku, odložiť k spätnému použitiu
⑤ Výkopy š = 1,6 m
Odstránenie krycích dosák kanálu
Vybúranie odvodňovacích otvorov v dne kanálu 0,15x0,15 - 22 ks
Výrub stromov - 1 ks

Zodp.projektant	Vypracoval:	Kreslil:	
Ing. Spurný Zdeněk	Ing. Spurný Zdeněk	Ing. Spurný Zdeněk	
VÚC: Trenč. samospr. kraj	Obv.úrad: Trenčín	Mestský úrad: Ilava	
Investor: Mesto Ilava, Mierové námestie 16/3, Ilava			
Stavba: Rekonštr. vonk. rozvodu tepla z CTZ SNP ILAVA - 1.etapa, 2.časť + 2.etapa, 1.časť			
Stavebno-technické riešenie			
Názov: 2.etapa, 1.časť Zemné práce a vonkajšie stavebné úpravy		BD č. 522, 523, 524	

TEVYS, s.r.o.
TECHNICKÉ, TECHNOLOGICKÉ A ENERGETICKÉ VYBAVENIE STAVIEB
POŽIARNA BEZPEČNOSŤ STAVIEB
Jilemnického 17, 911 01 Trenčín

Dátum:	06/2016
Formát:	8A4
Zák.číslo:	05-06/2016
Stupeň:	Projekt
Mierka:	1:250
Číslo výkresu:	14