




Detail B-B

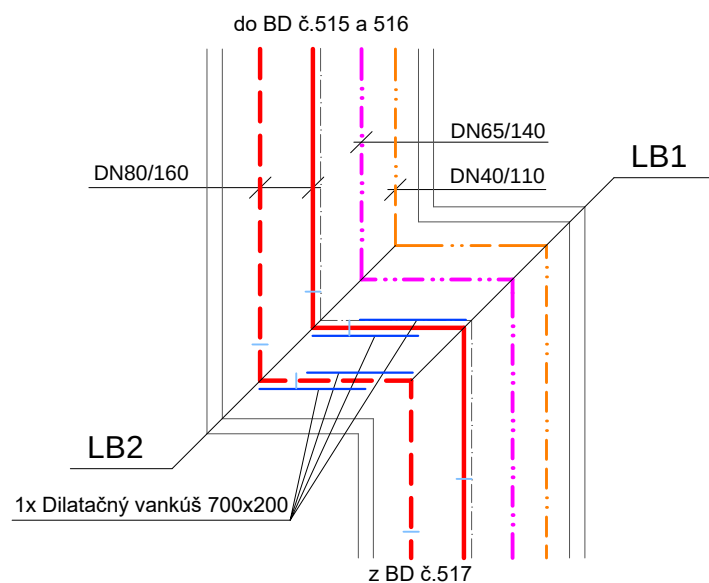


Detail C-C

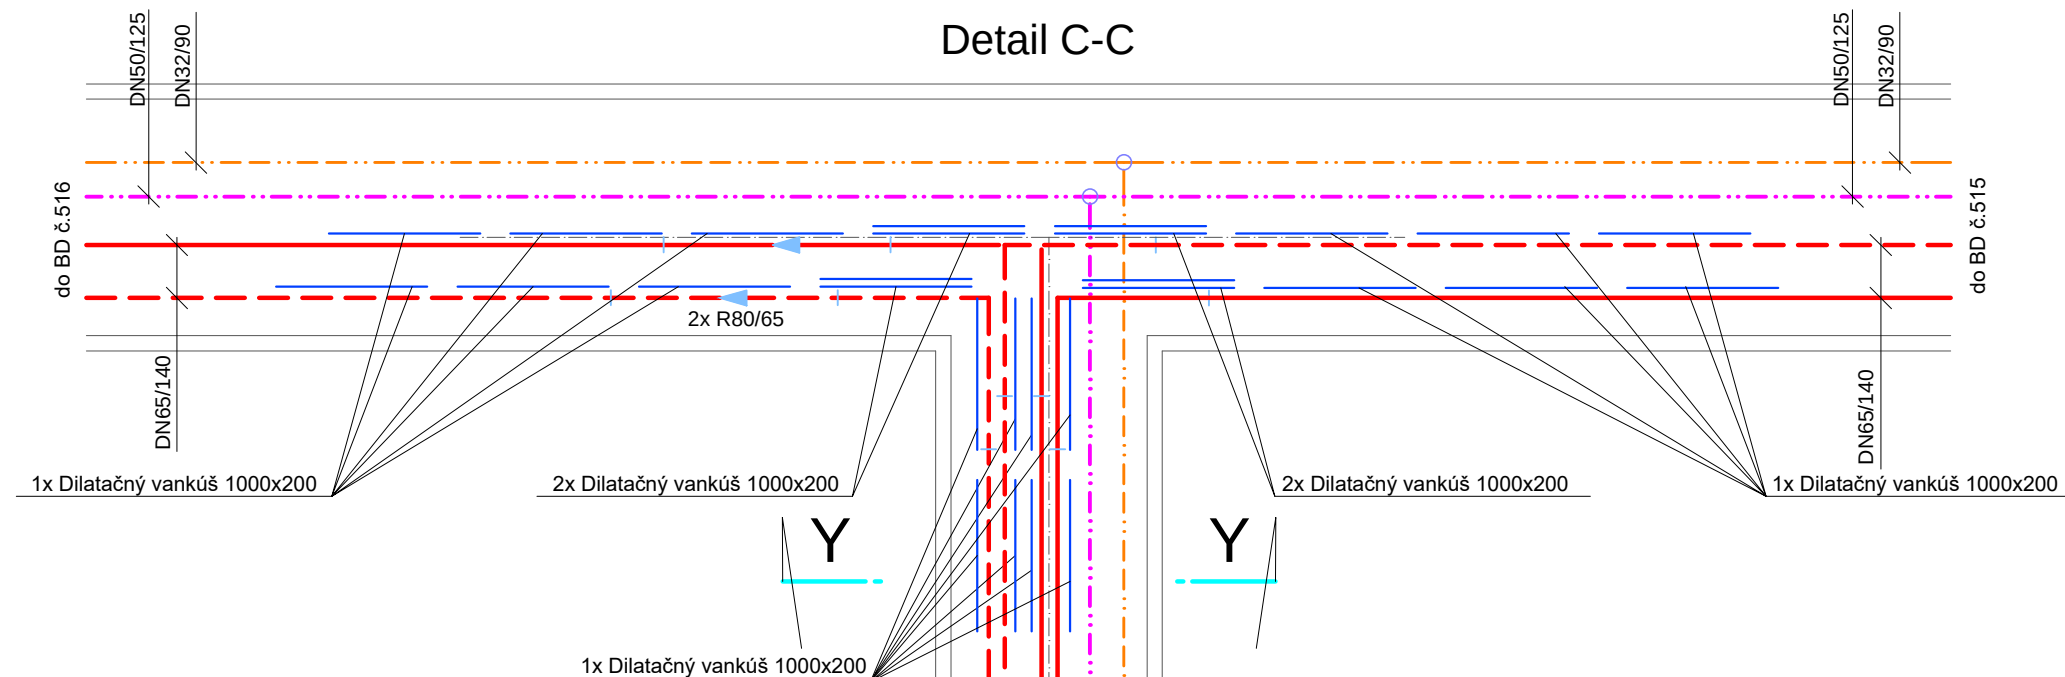


Detail A-A

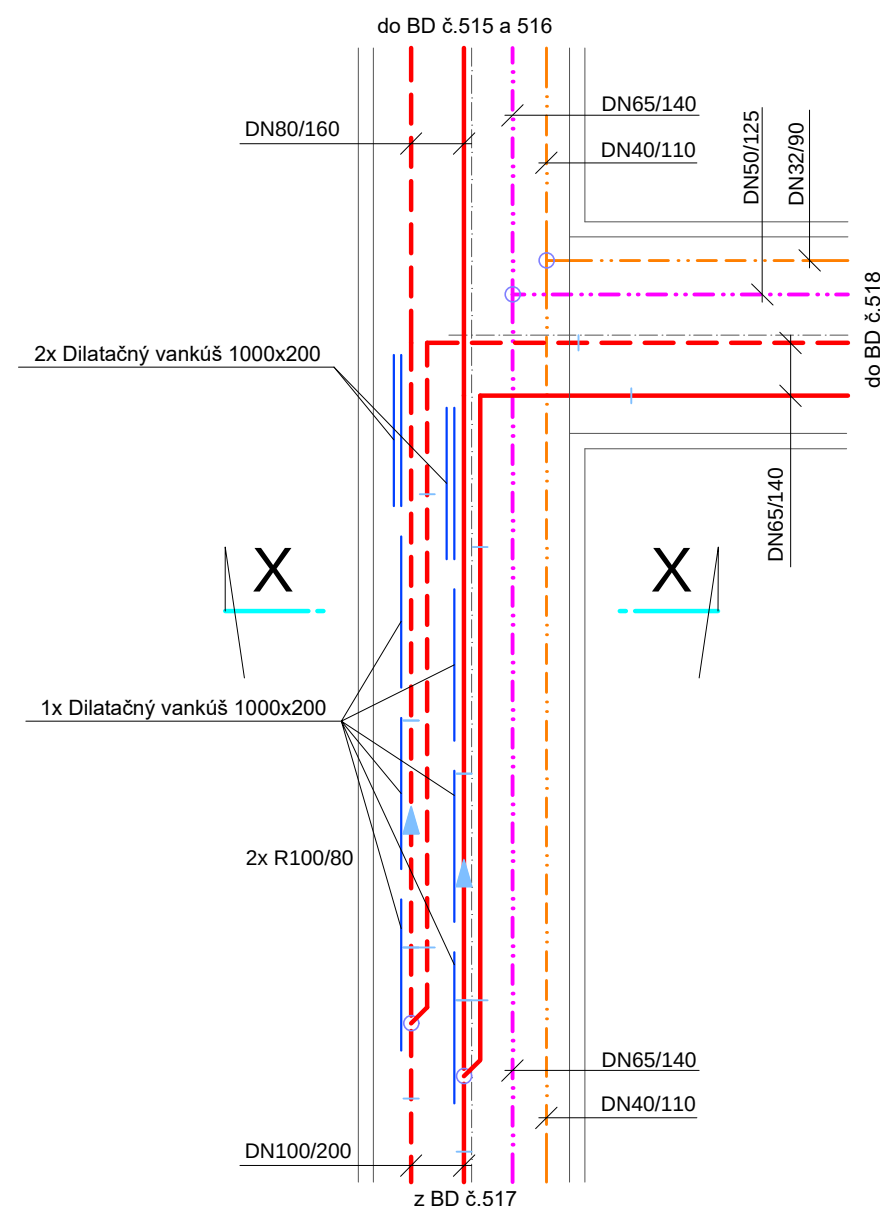


LB 3

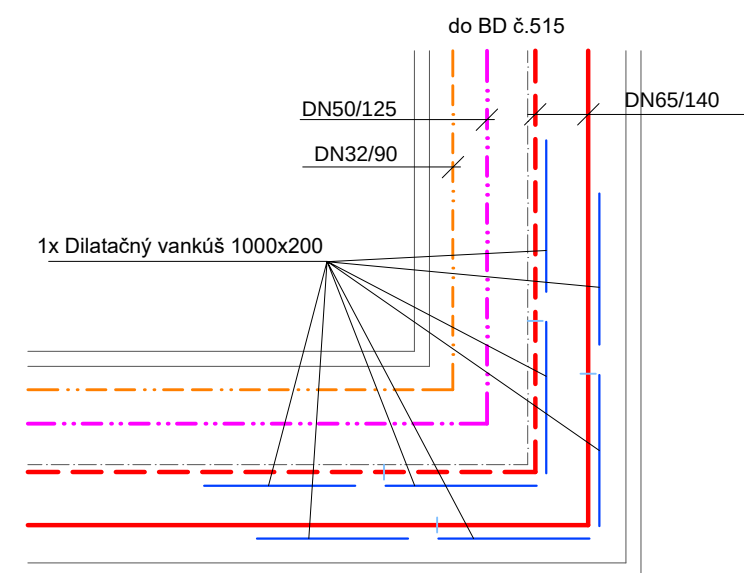

Rez X-X

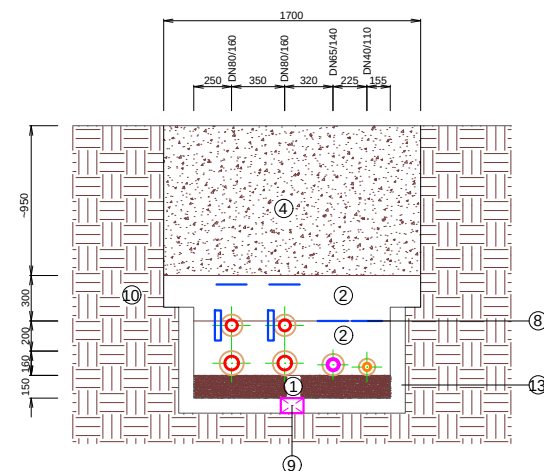

Rez Y-Y

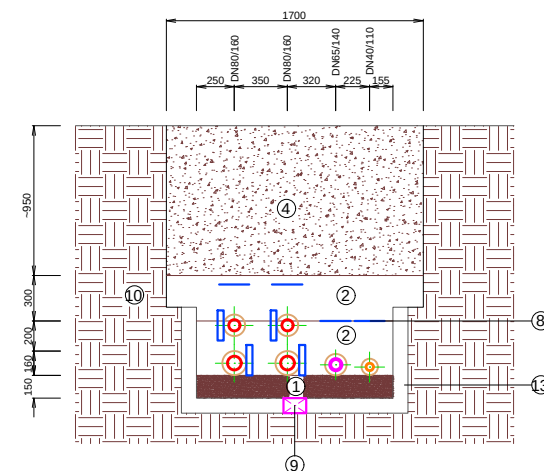

Zodp.projektant	Vypracoval:	Kreslil:	TEVYS TECHNICKÉ, TECHNOLOGICKÉ A ENERGETICKÉ VYBAVENIE STAVIEB POŽIARNÁ BEZPEČNOSŤ STAVIEB S, r.o.
Ing. Spurný Zdeněk	Ing. Spurný Zdeněk	Ing. Spurný Zdeněk	
VÚC: Trenč. samospr. kraj Obv.úrad: Trenčín Mestský úrad: Ilava			Jilemnického 17, 911 01 Trenčín
Investor: Mesto Ilava, Mierové námestie 16/3, Ilava			Dátum: 06/2016
Stavba: Rekonštr. vonk. rozvodu tepla z CTZ SNP ILAVA - 1.etapa, 2.časť + 2.etapa, 1.časť			Formát: 8A4
Stavebno-technické riešenie			Zák.číslo: 05-06/2016
Názov: 1.etapa, 2.časť			Stupeň: Projekt
Dilatačné vankúše - BD č.515, 516, 518			Mierka: 1:50
			Číslo výkresu: 15