



Rozdeľovač a zberač ÚK

Materiál P265 (11353.1)

Pohľad "R"

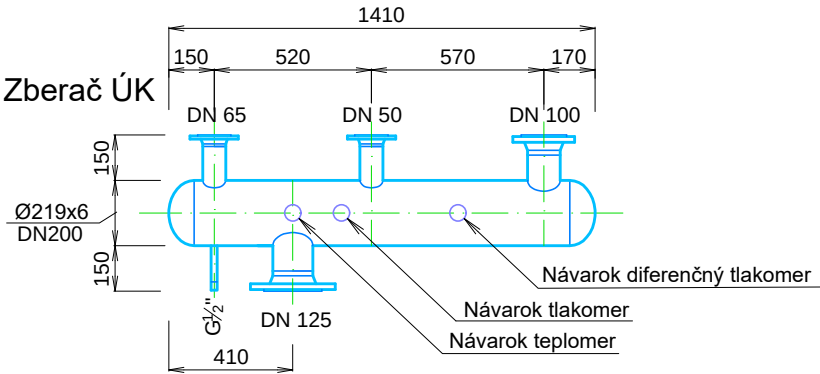


Pohľad "P"

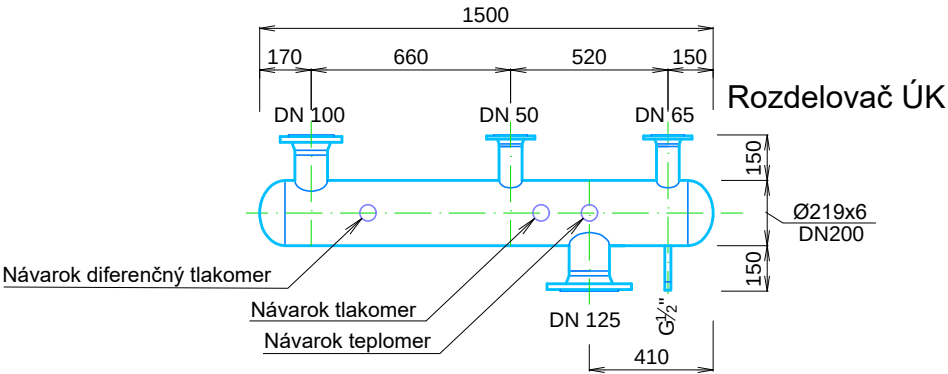

Rozdeľovač a zberač TPV



Zberač cirkulácie TPV

Materiál nerez 1.4301 (17240)

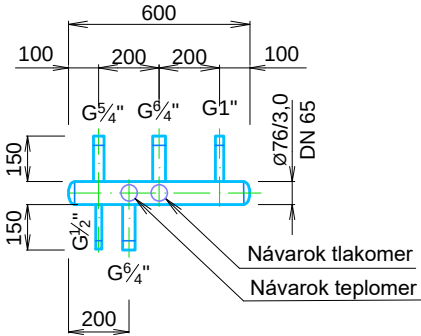


Rozdeľovač TPV

Materiál nerez 1.4301 (17240)

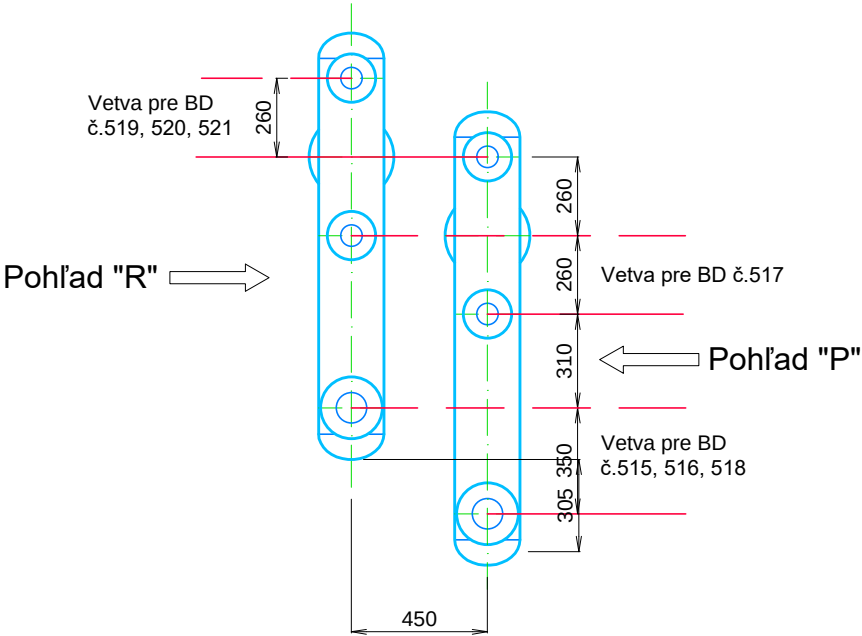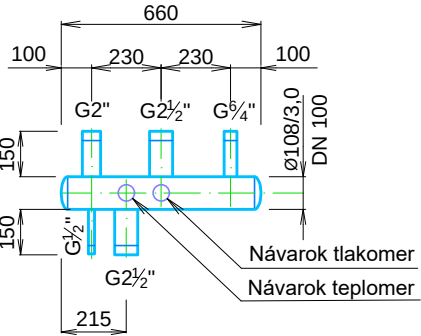


Konzoly pre ÚK

4 ks

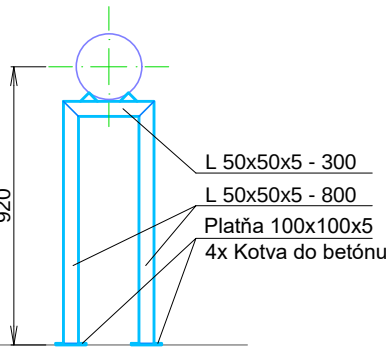

Konzoly pre TPV

4 ks

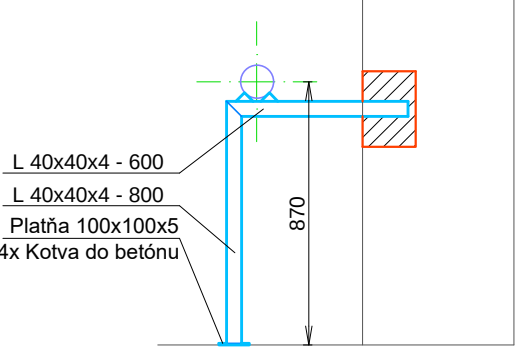

Zodp.projektant	Vypracoval:	Kreslil:	TEVYS TECHNICKÉ, TECHNOLOGICKÉ A ENERGETICKÉ VYBAVENIE STAVIEB POŽIARNA BEZPEČNOSŤ STAVIEB
Ing. Spurný Zdeněk	Ing. Spurný Zdeněk	Ing. Spurný Zdeněk	
VÚC: Trenč. samospr. kraj Obv.úrad: Trenčín Mestský úrad: Ilava			Jilemnického 17, 911 01 Trenčín
Investor: Mesto Ilava, Mierové námestie 16/3, Ilava			Dátum: 06/2016
Stavba: Rekonštr. vonk. rozvodu tepla z CTZ SNP ILAVA - 1.etapa, 2.časť + 2.etapa, 1.časť			Formát: 8A4
Stavebno-technické riešenie			Zák.číslo: 05-06/2016
			Stupeň: Projekt
Názov: 1.etapa, 2.časť			Mierka: 1:25
Rozdeľovače v BD č.517			Číslo výkresu: 4