

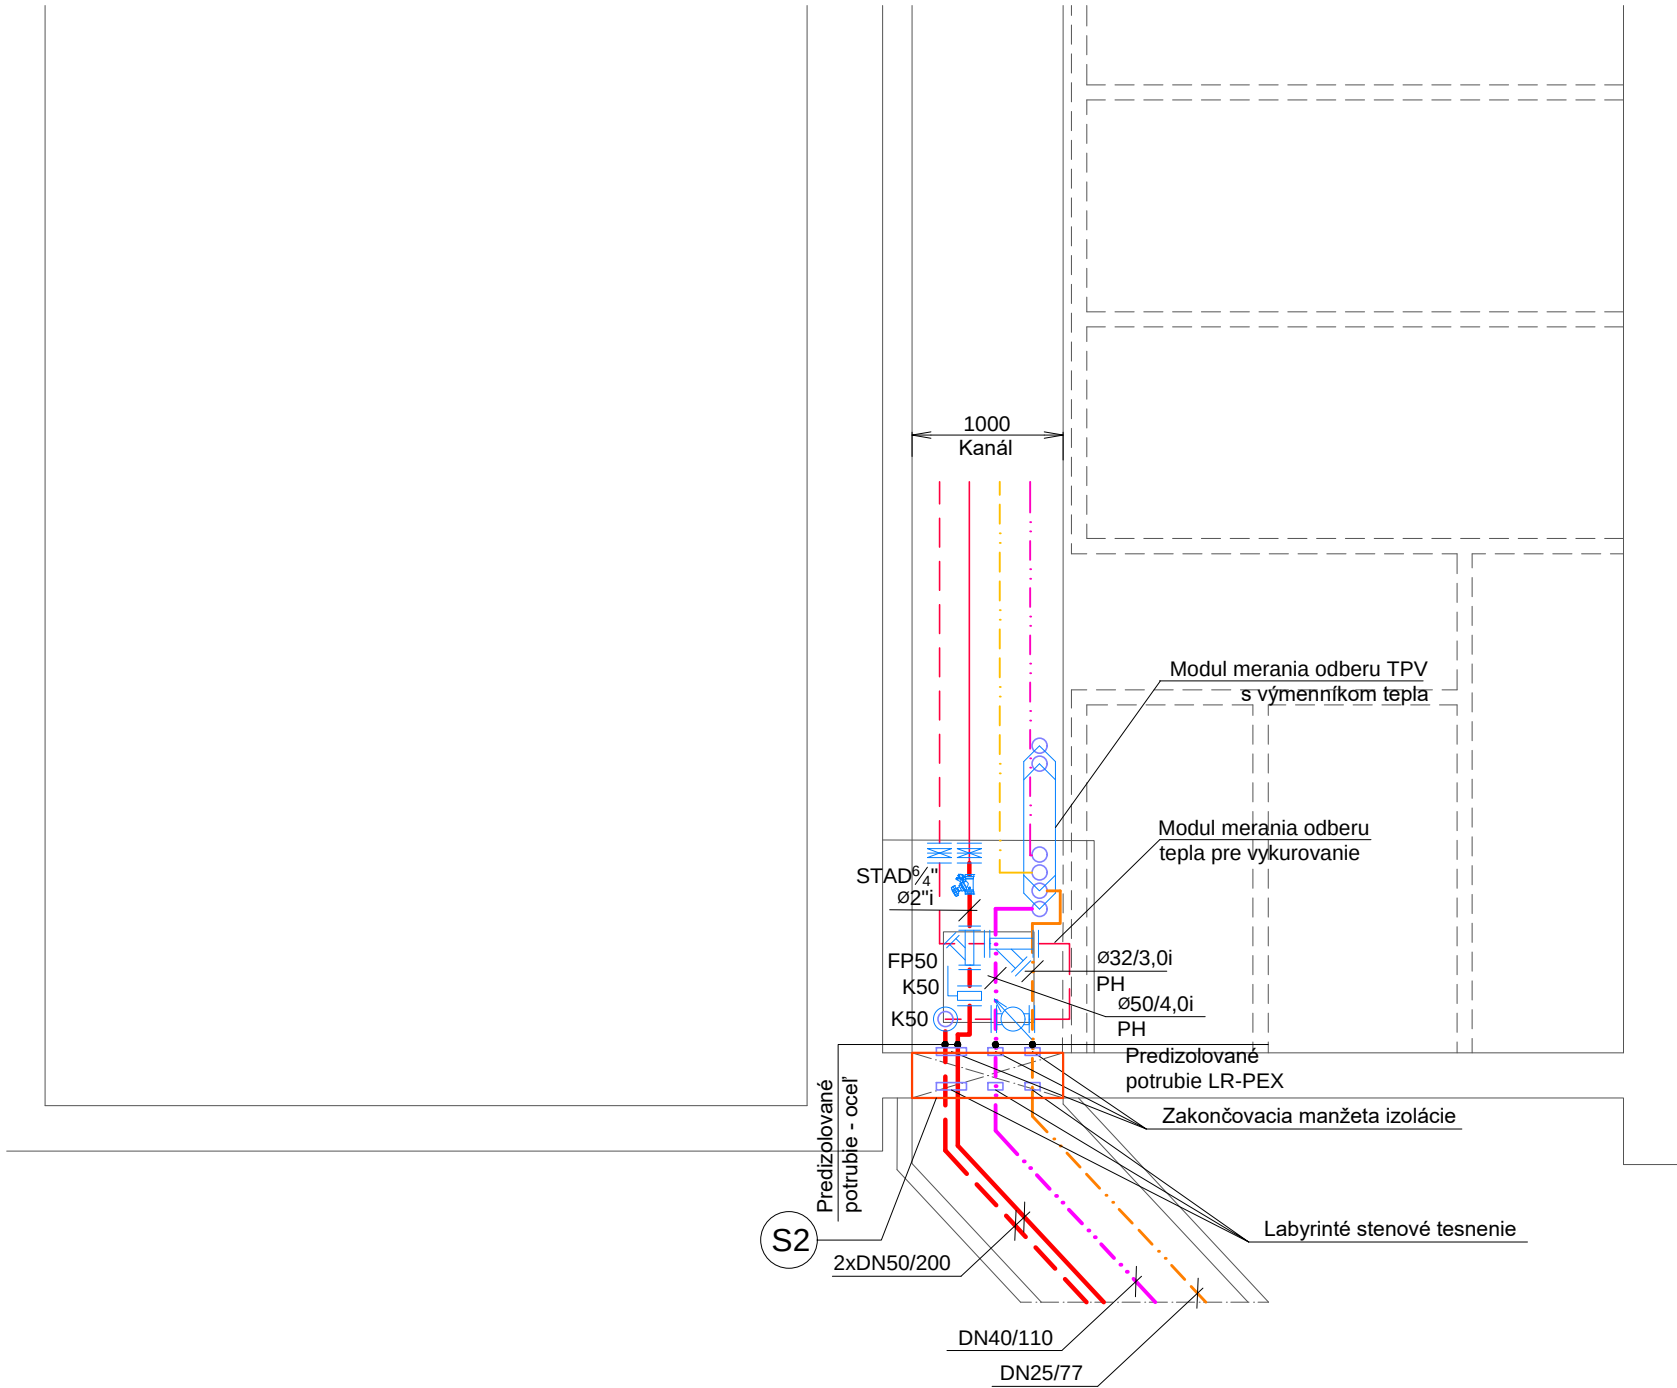


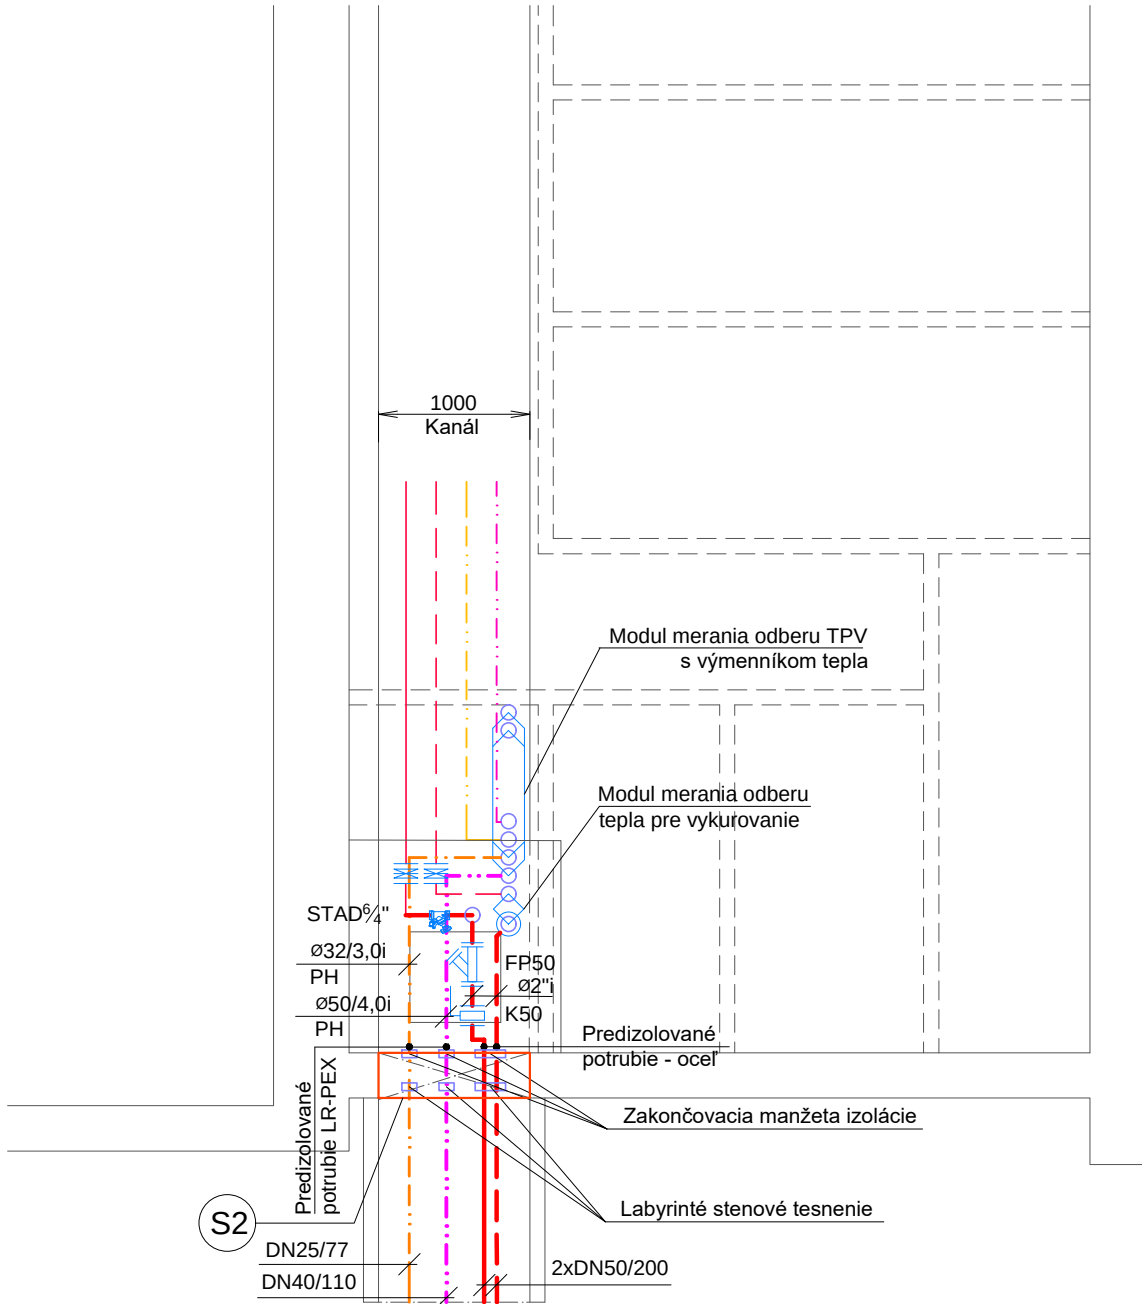

Napojenie teplovodu v šachte

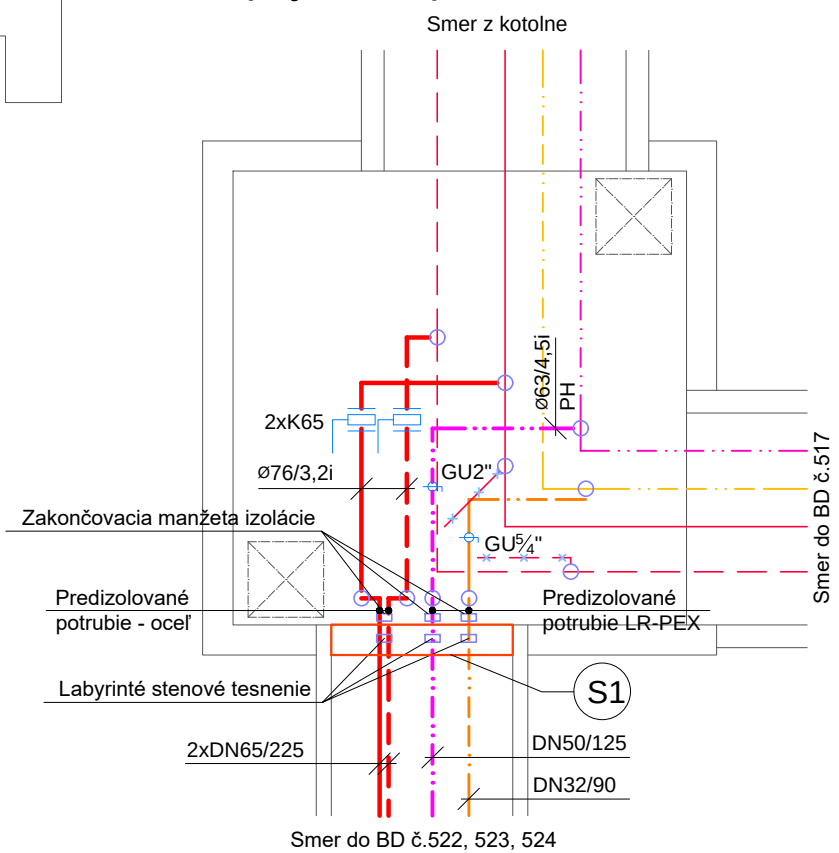

S2


STAVEBNÉ ÚPRAVY:
S1 - Zamurovanie otvoru 1200x600
S2 - Zamurovanie otvoru 1000x600

POTRUBIA NOVÉ:


- Vykurovacia voda - prívod 70°C
- - - Vykurovacia voda - späťochka 50°C
- · - · Teplá pitná voda 55°C
- · - · - · Cirkulácia teplej pitnej vody 45°C

POTRUBIA PŮVODNÉ:

- Vykurovacia voda - prívod 70°C
- - - Vykurovacia voda - späťochka 50°C
- · - · Teplá pitná voda 55°C
- · - · - · Cirkulácia teplej pitnej vody 45°C

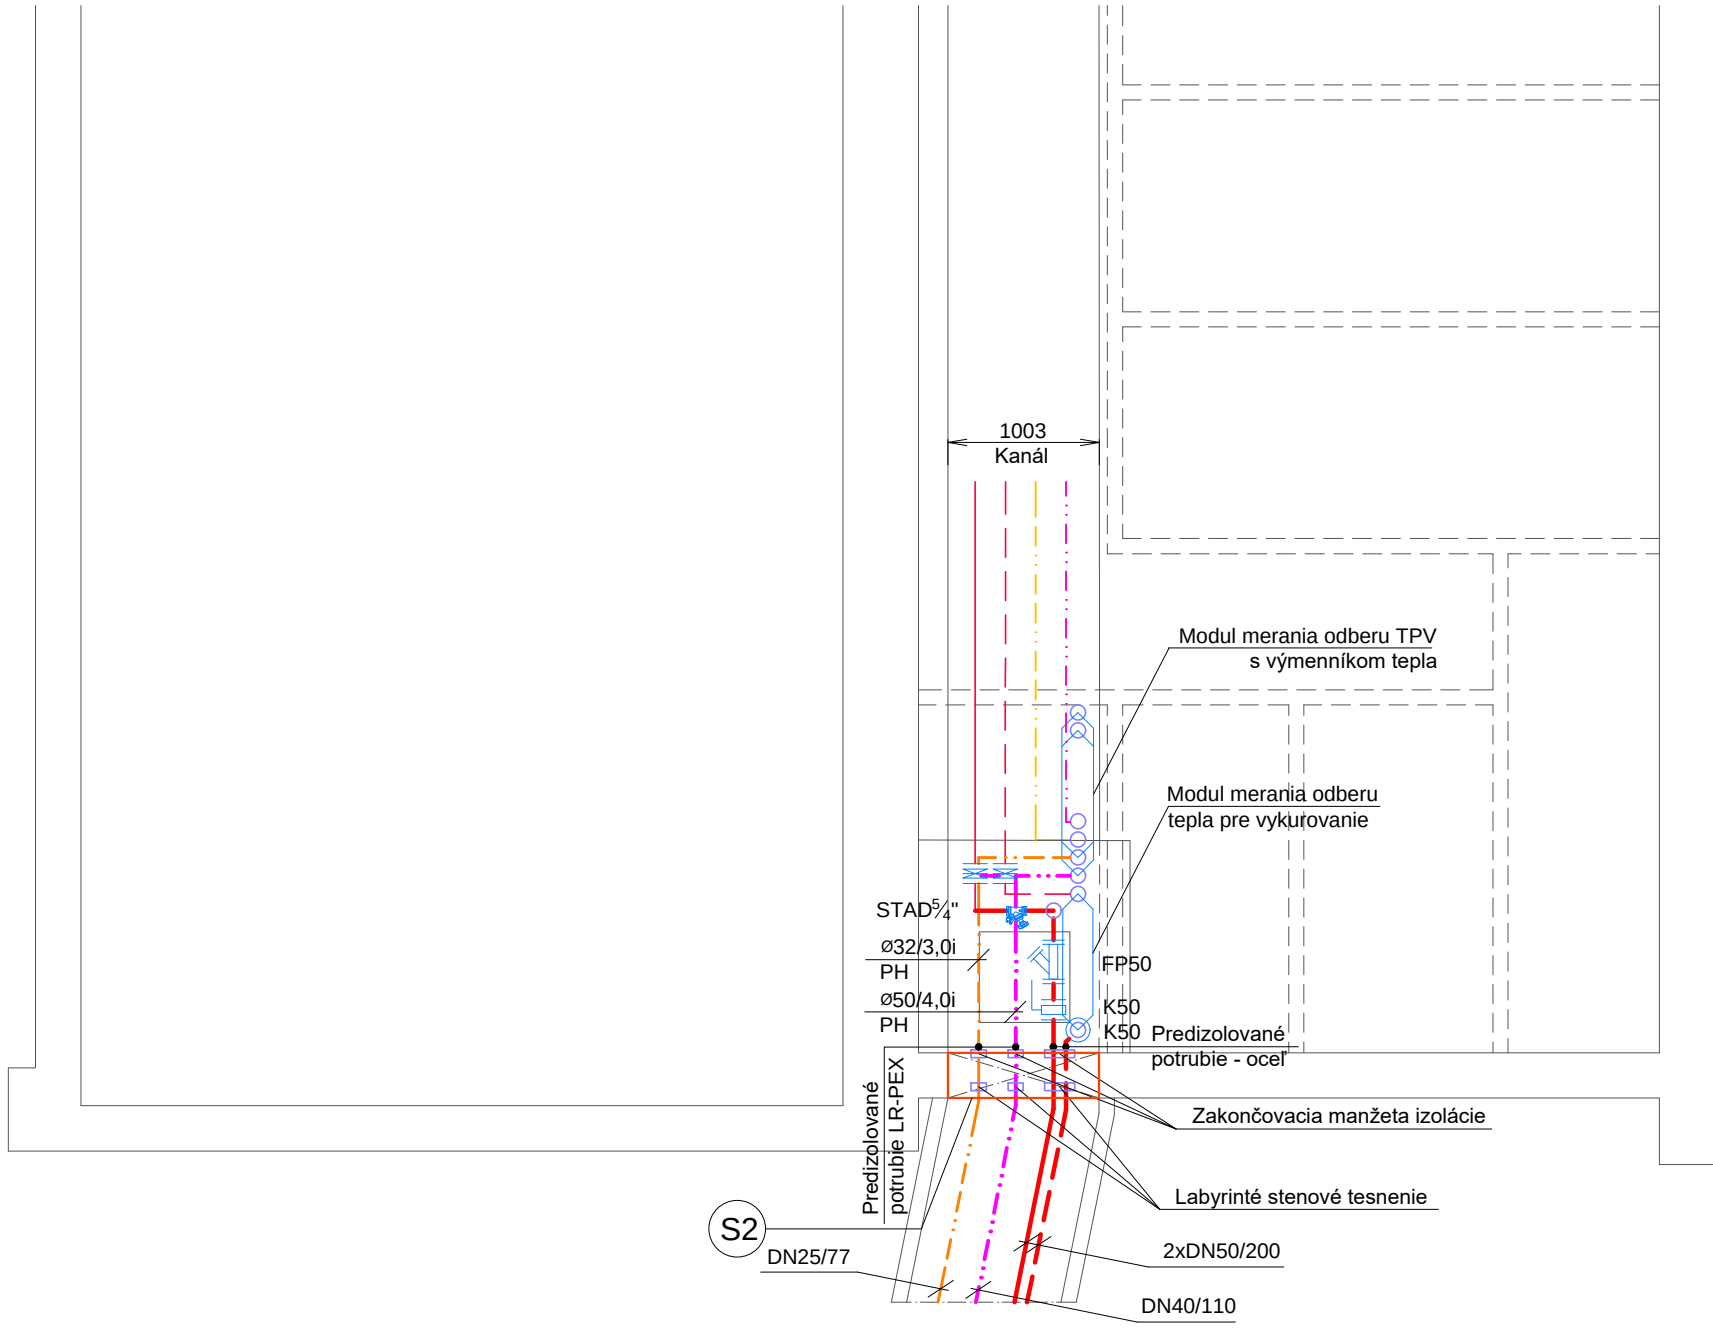

S2

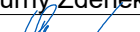Zodp.projektant	Vypracoval:	Kreslil:	TEVYS , s.r.o. TECHNICKÉ, TECHNOLOGICKÉ A ENERGETICKÉ VÝBAVENIE POŽIARNA BEZPEČNOSŤ STAVIEB
Ing. Spurný Zdeněk	Ing. Spurný Zdeněk	Ing. Spurný Zdeněk	
			Jilemnického 17, 911 01 Trenč
VÚC: Trenč. samospr. kraj Obv.úrad: Trenčín Mestský úrad: Ilava			Dátum: 06/2016
Investor: Mesto Ilava, Mierové námestie 16/3, Ilava			Formát: A4
Stavba: Rekonštr. vonk. rozvodu tepla z CTZ SNP ILAVA - 1.etapa, 2.časť + 2.etapa, 1.časť			Zák.číslo: 05-06/201
			Stupeň: Projekt
Stavebno-technické riešenie			
Názov: 2.etapa, 1.časť Napojenie teplovodu v šachte Úpravy rozvodov v BD č.522, 523, 524			Mierka: 1:50
			Číslo výkř 6