


## Przekrój konstrukcyjny od km 0+000 do km 0+465

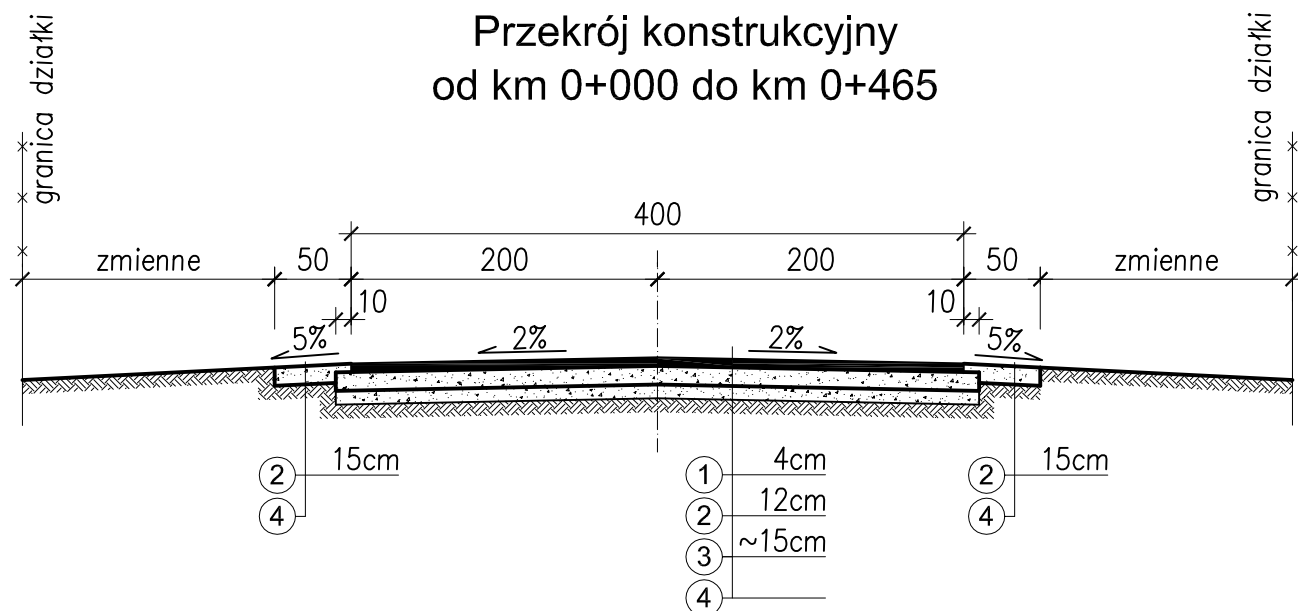

### WYKAZ MATERIAŁÓW

| OZNACZ. | OPIS                                     |
|---------|------------------------------------------|
| ①       | Warstwa ścieralna z AC 11 S 50/70 KR3    |
| ②       | Kruszywo łamane 0-31,5mm                 |
| ③       | Istniejąca podbudowa z kruszywa łamanego |
| ④       | Grunt rodzimy                            |

Opracował:  
mgr inż. Jacek Rychlik

Nazwa i adres obiektu:  
Droga gminna

obręb Anielin, gm. Konopnica  
dz-ka nr ewid. 105

Skala:  
1:50

Data:  
07.2018r

Nr rys.:  
2

Przedmiot:  
Przekrój konstrukcyjny