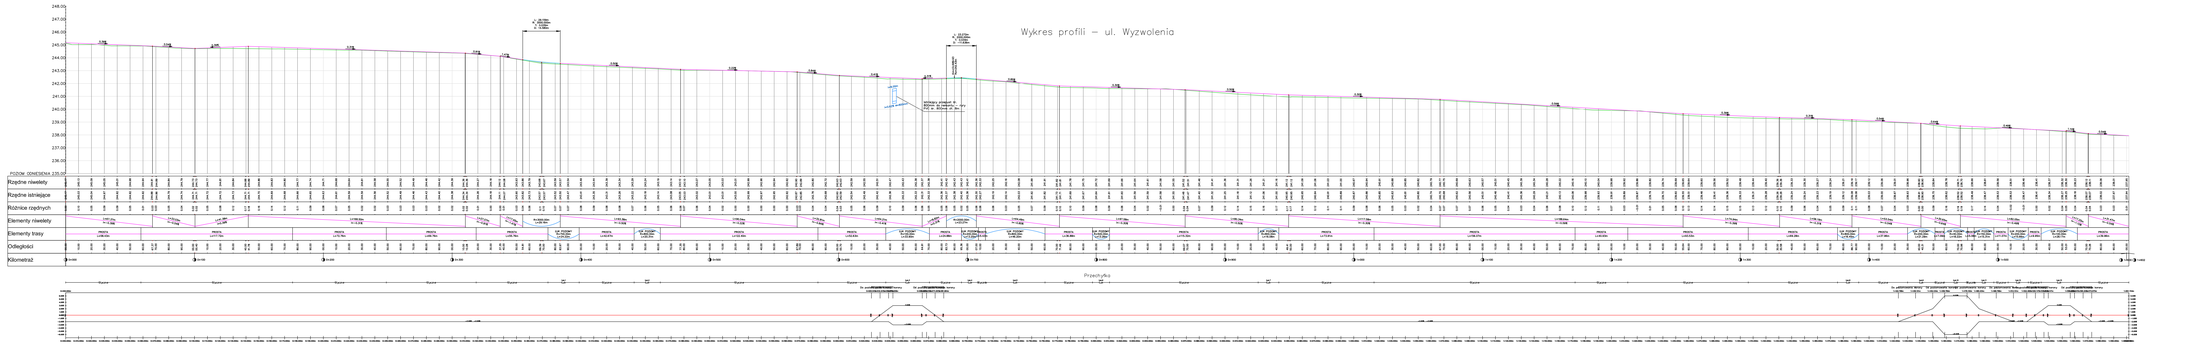

Przebudowa drogi dojazdowej do gruntów rolnych - ul. Wyzwolenia w Skrzydlowicach i Łagiewnikach Małych

Profil podłużny niwelety

Opracował: Biuro Projektów Budowlanych "CADAM" - Adam Pokrzywiec ul. Opolski 3A 42-280 Rokszyce			
Zlecenia Prof.		Inwestor	
Urząd Gminy Pawonków		Urząd Gminy Pawonków	
Opracowanie	Projekt	Data	Nr tyś.
Adam Pokrzywiec		maj 2023 r.	3
Projektant	Projekt	Skala	
Jacek Malmur		1 : 100/1000	