




ČASŤ VÝROBY CHLAJAU

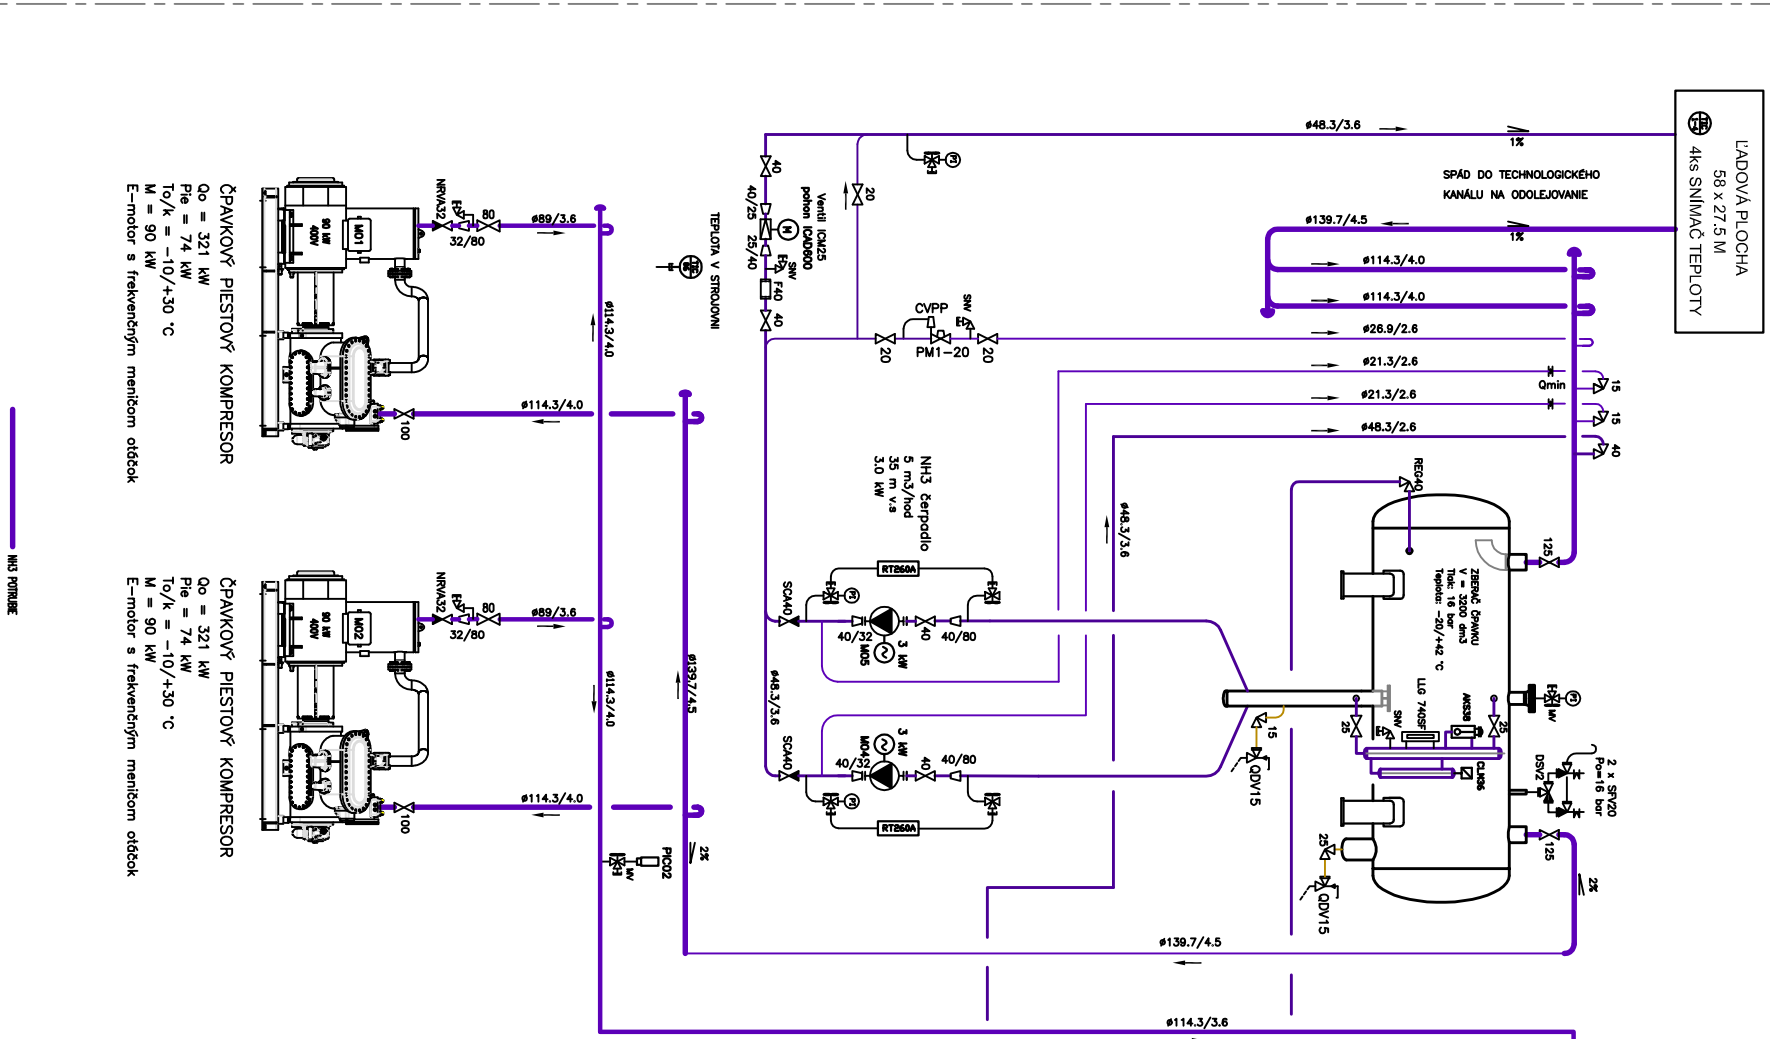


ČASŤ VÝROBY TEPLA

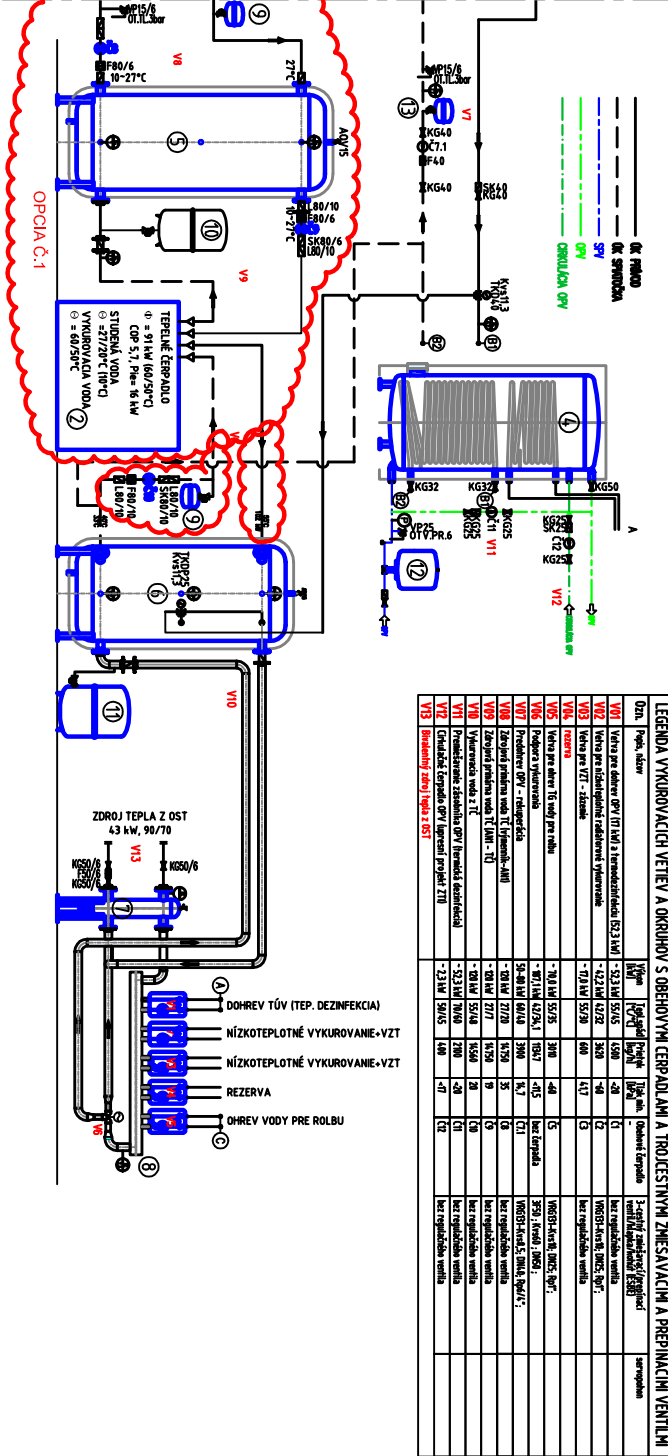


ČASŤ ÚPRAVY TECHNOLOGICKEJ VODY

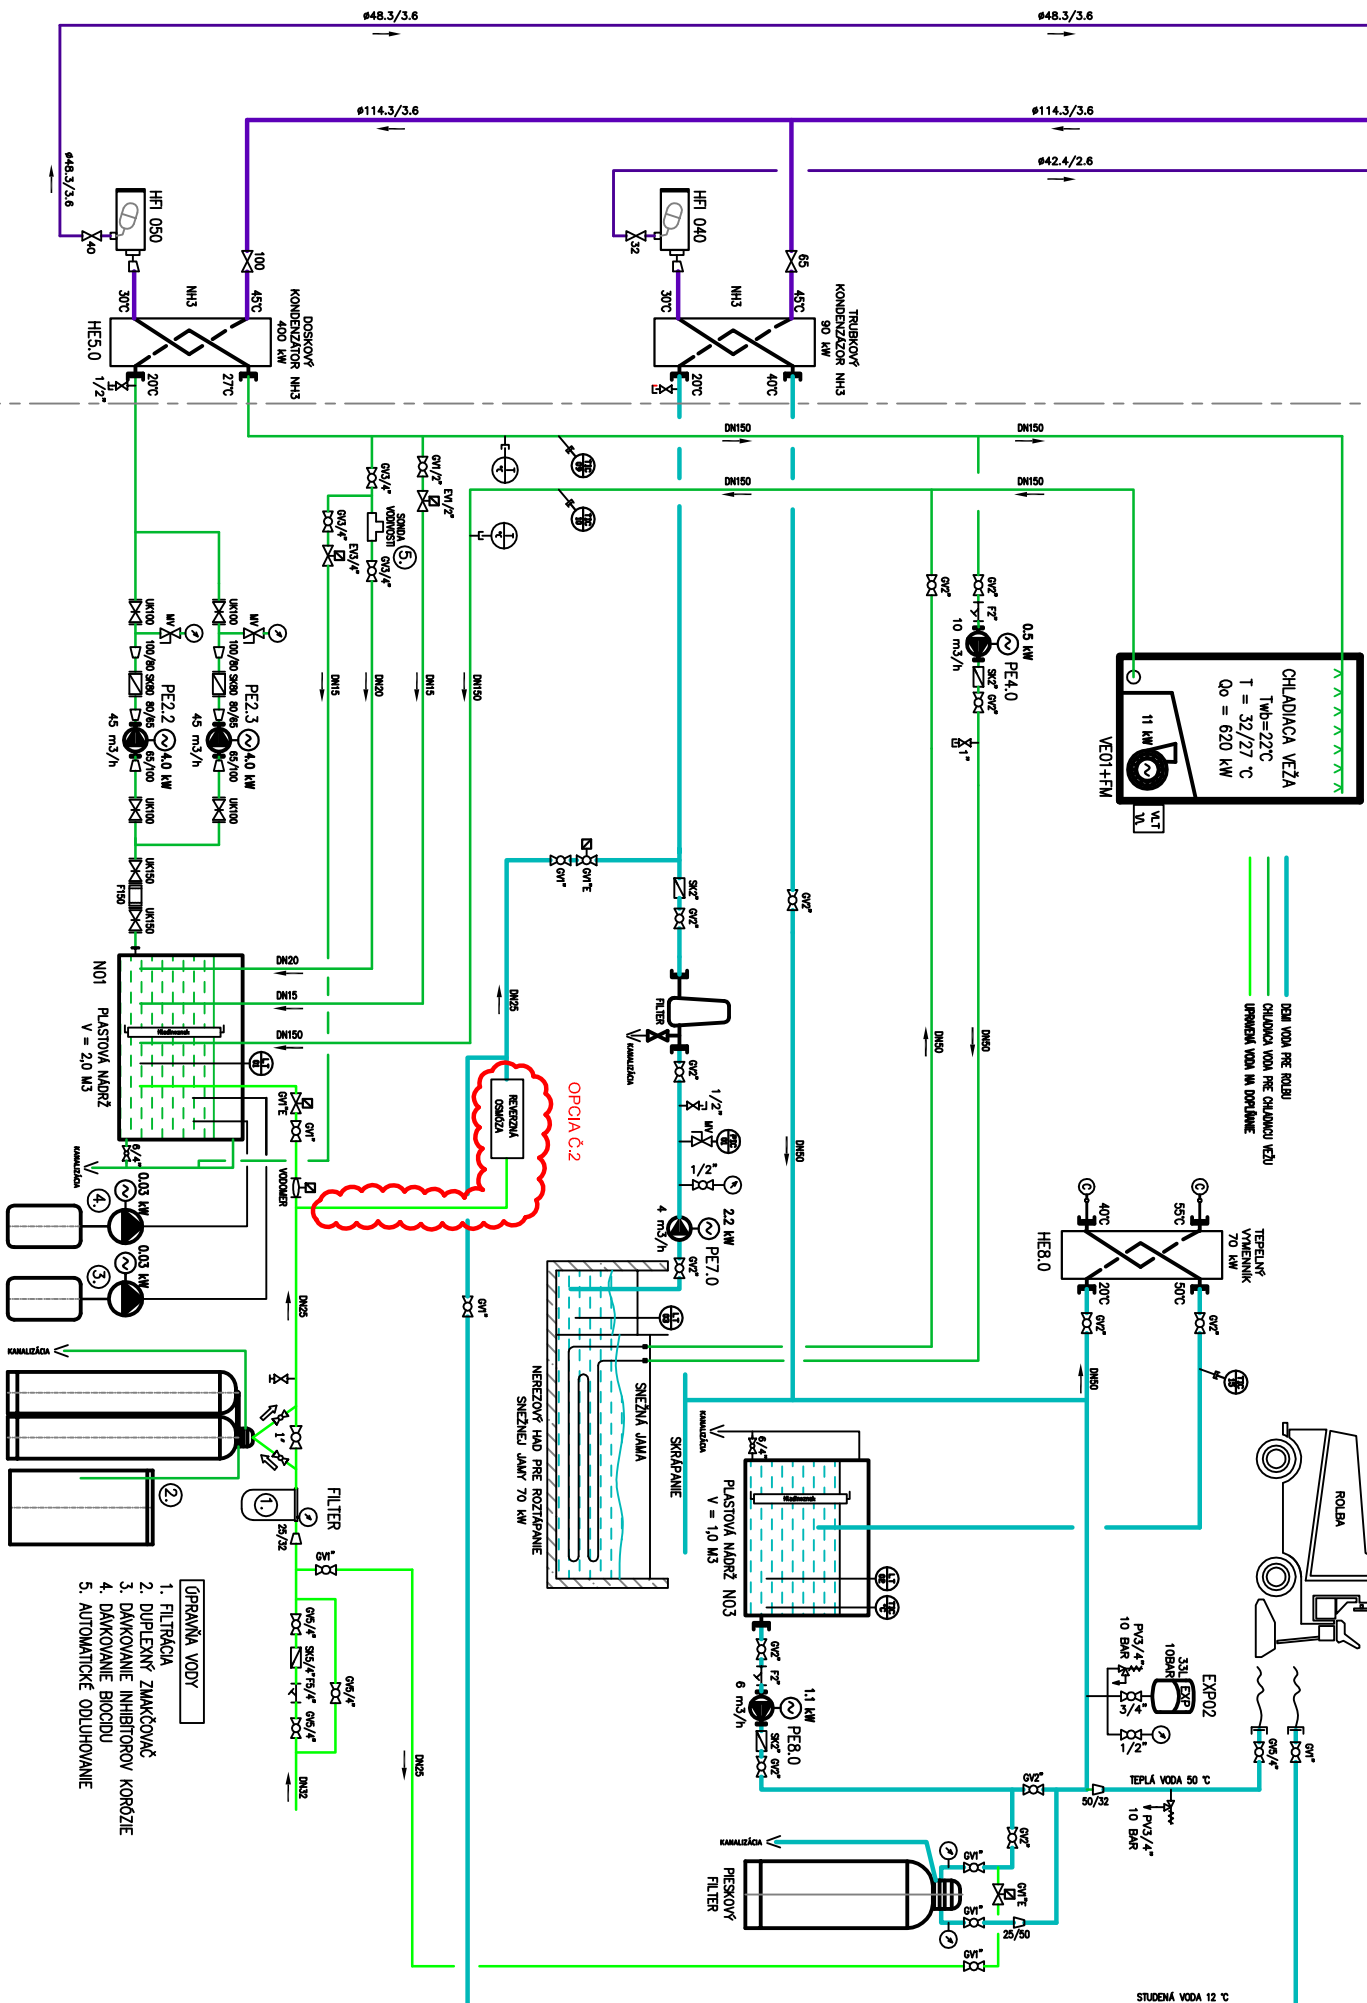

DISPOZIČNÁ ZS

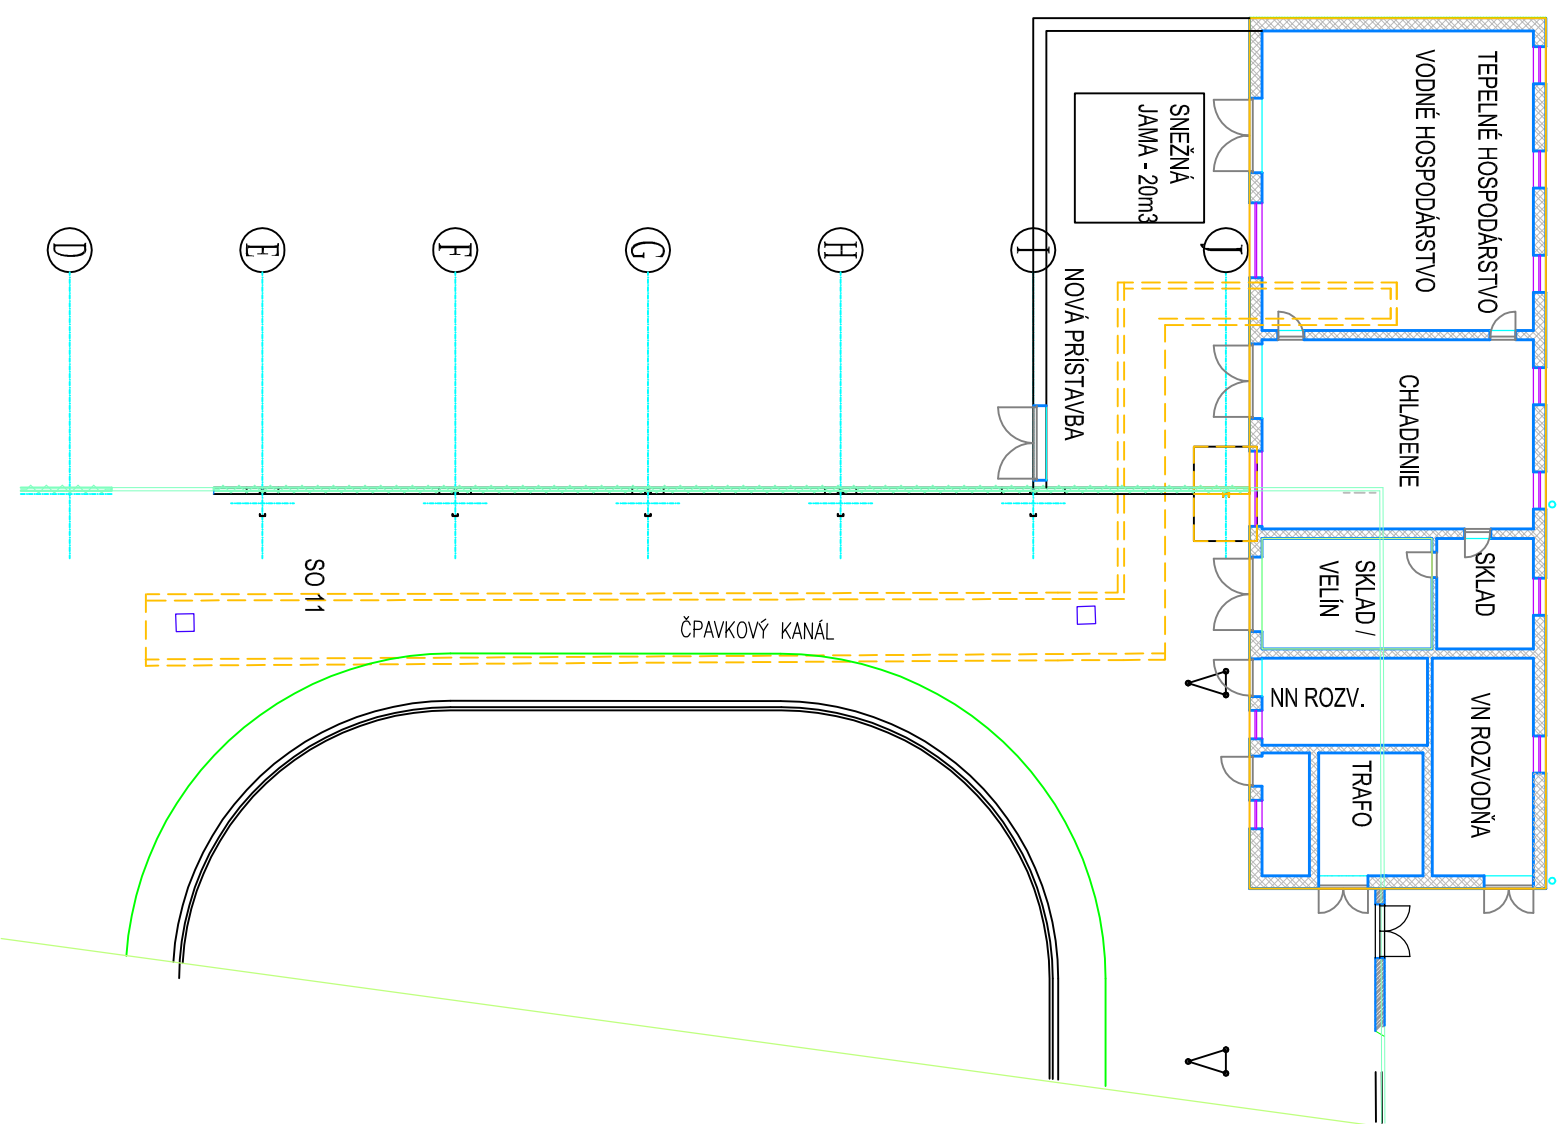

LAJDOVÁ PLOCHA

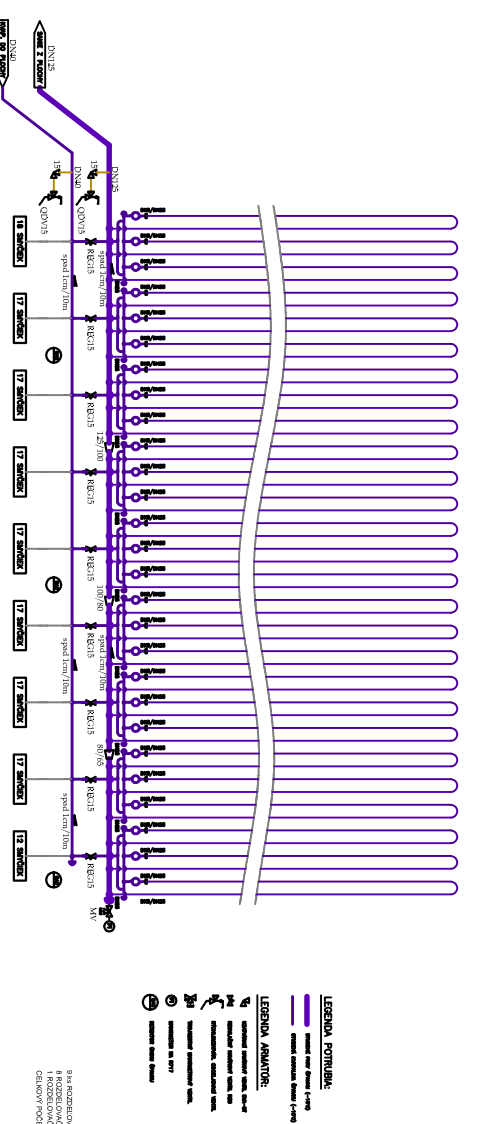

POZNAMKY:

- súčasťou dodávky: AUTONOMNÝ SYSTÉM VAROVANIA OBÝVATELOV NAPOJENÝ NA CENTRÁLNY PULT OCHRANY, ASRTP (VZDIALENÉ OVLÁDANIE)
- CHLADIACA VEŽA, ADSORPČNÁ JEDNOTKA - UMIESŤNIŤ NA STRECHU NOVEJ PRÍSTAVBY STROJOVNE
- ROZVOD TRUBIEK V LAJDOVEJ PLOCHE ZOSTÁVA PŮVODNÝ
- OBJEM PRIESTORU NAD LAJDOVOU PLOCHOU: 150 000 m³. KAPACITA HLADISKA: 2000 osôb

ZIMNÝ ŠTADIÓN ŽIAR NAD HRONOM

TECHNOLOGICKÁ SCÉMA
1307-TD-PS01-V-001-02 (rev 02 / 180404)

DESIGN ENGINEERING, a.s.
Pálsady 33
811 06 Bratislava
Slovensko
office@deseng.eu
www.deseng.eu