


Zapojenie trojfázového jednotarifného elektromera

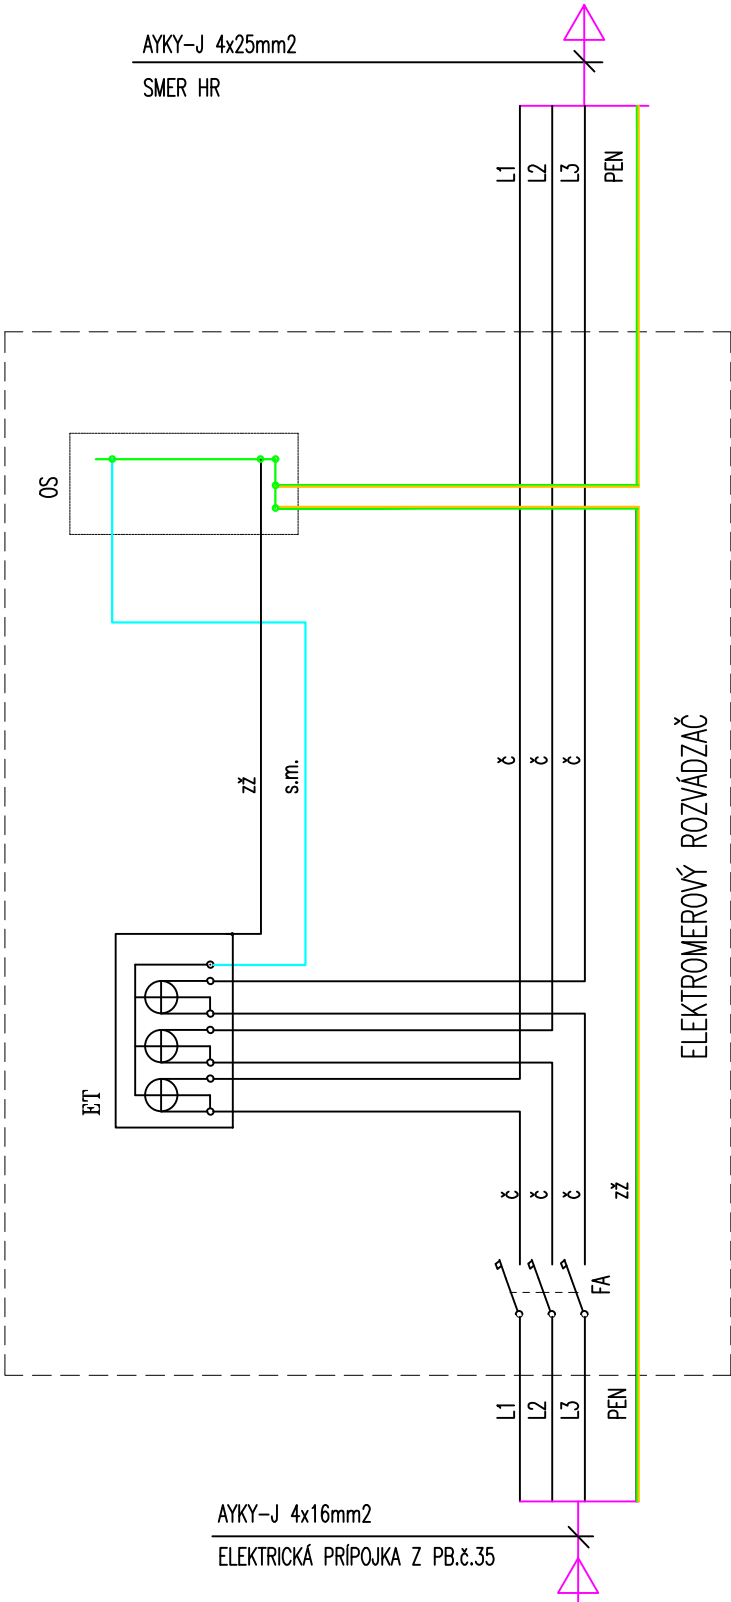

ZÁKLADNÉ TECHNICKÉ ÚDAJE:

ÚDAJE O ROZVODNEJ SIETE NN: 3/PEN AC, 50Hz, 400/230/TN-C-S
OCHRANA PRED ÚRAZOM ELEKTRICKÝM PRÚDOM V NORMÁLNEJ PREVÁDZKE:
IZOLÁCIU, KRYTÍM, UMIEST. MIMO DOSAH
OCHRANA PRED ÚRAZOM ELEKTRICKÝM PRÚDOM PRI PORUČE:
SAMOČINNÝM ODPOJENÍM NAPÁJANIA, DOPLŇKOVÁ OCHRANA PRUD. CHRÁNIČOM
STN 33 2000-4-41 čl. 411, STN 33 2000-4-41 čl. 412
STN 33 2000-4-41 čl. 413 STN 33 2000-4-41 čl. 415
PROSTREDIE: AA5, AB5, AC1, AD1, AE1, AF1, AG1, AH1, AK1, AL1, AM-x-1,
AN1, AP1, AQ1, AR1, BA5, BC3, BD1, BE1, CA1, CB1

TECHNICKÉ ÚDAJE:

Rozvodnica: HASMA.
Typ: plastový elektromerový rozvádzač, RE 2.0-F403 20A W PO
Menovité napätie: 3x240/420V, 50Hz
Menovitý prúd: 63A
Trieda ochrany: I
Krytie: IP44/IP20

LEGENDA:

ET - elektromer trojfázový
FA - istič pred elektromerom LTN-20-B3
OS - ochranná (nulová) svorkovnica

Farebné značenie vodičov: č-čierny, hnedý, zž - zeleno/žltý,

	ZODPOVEDNÝ PORJEKTANT:	KRESLIL:	 Bevatron	
	ING. JOSEF ZAJÍČEK	RASTISLAV RYBÁR		
MIESTO STAVBY: parc. č.: 212/11; 212/31; 212/42 k.ú. Sasinkovo (854425)			Výpracoval: BEVATRON s.r.o. G.BETHLENA 50, 940 01 Nové Zámky GSM: +421 948 418 093 E-mail: zajicek@bevatron.sk www.bevatron.sk	
INVESTOR: obec Sasinkovo				
NÁZOV STAVBY: SASINKOVO - VODNÝ ZDROJ A VODOJEM			STUPEŇ:	PDkSP
			DÁTUM:	2023/6
STAVEBNÝ OBJEKT: SO - 02 ELEKTRICKÁ KÁBLOVÁ PRÍPOJKA			FORMÁT:	1x4
			MIERKA:	-:-
PROFESIA: Výkresy elektro			ČÍSLO ZAKÁZKY:	ČÍSLO VÝKRESU:
VÝKRES: ELEKTROINŠTALÁCIA - ZAPOJENIE ELEKTROMEROVÉHO ROZVÁDZAČA			PD23035	E-02