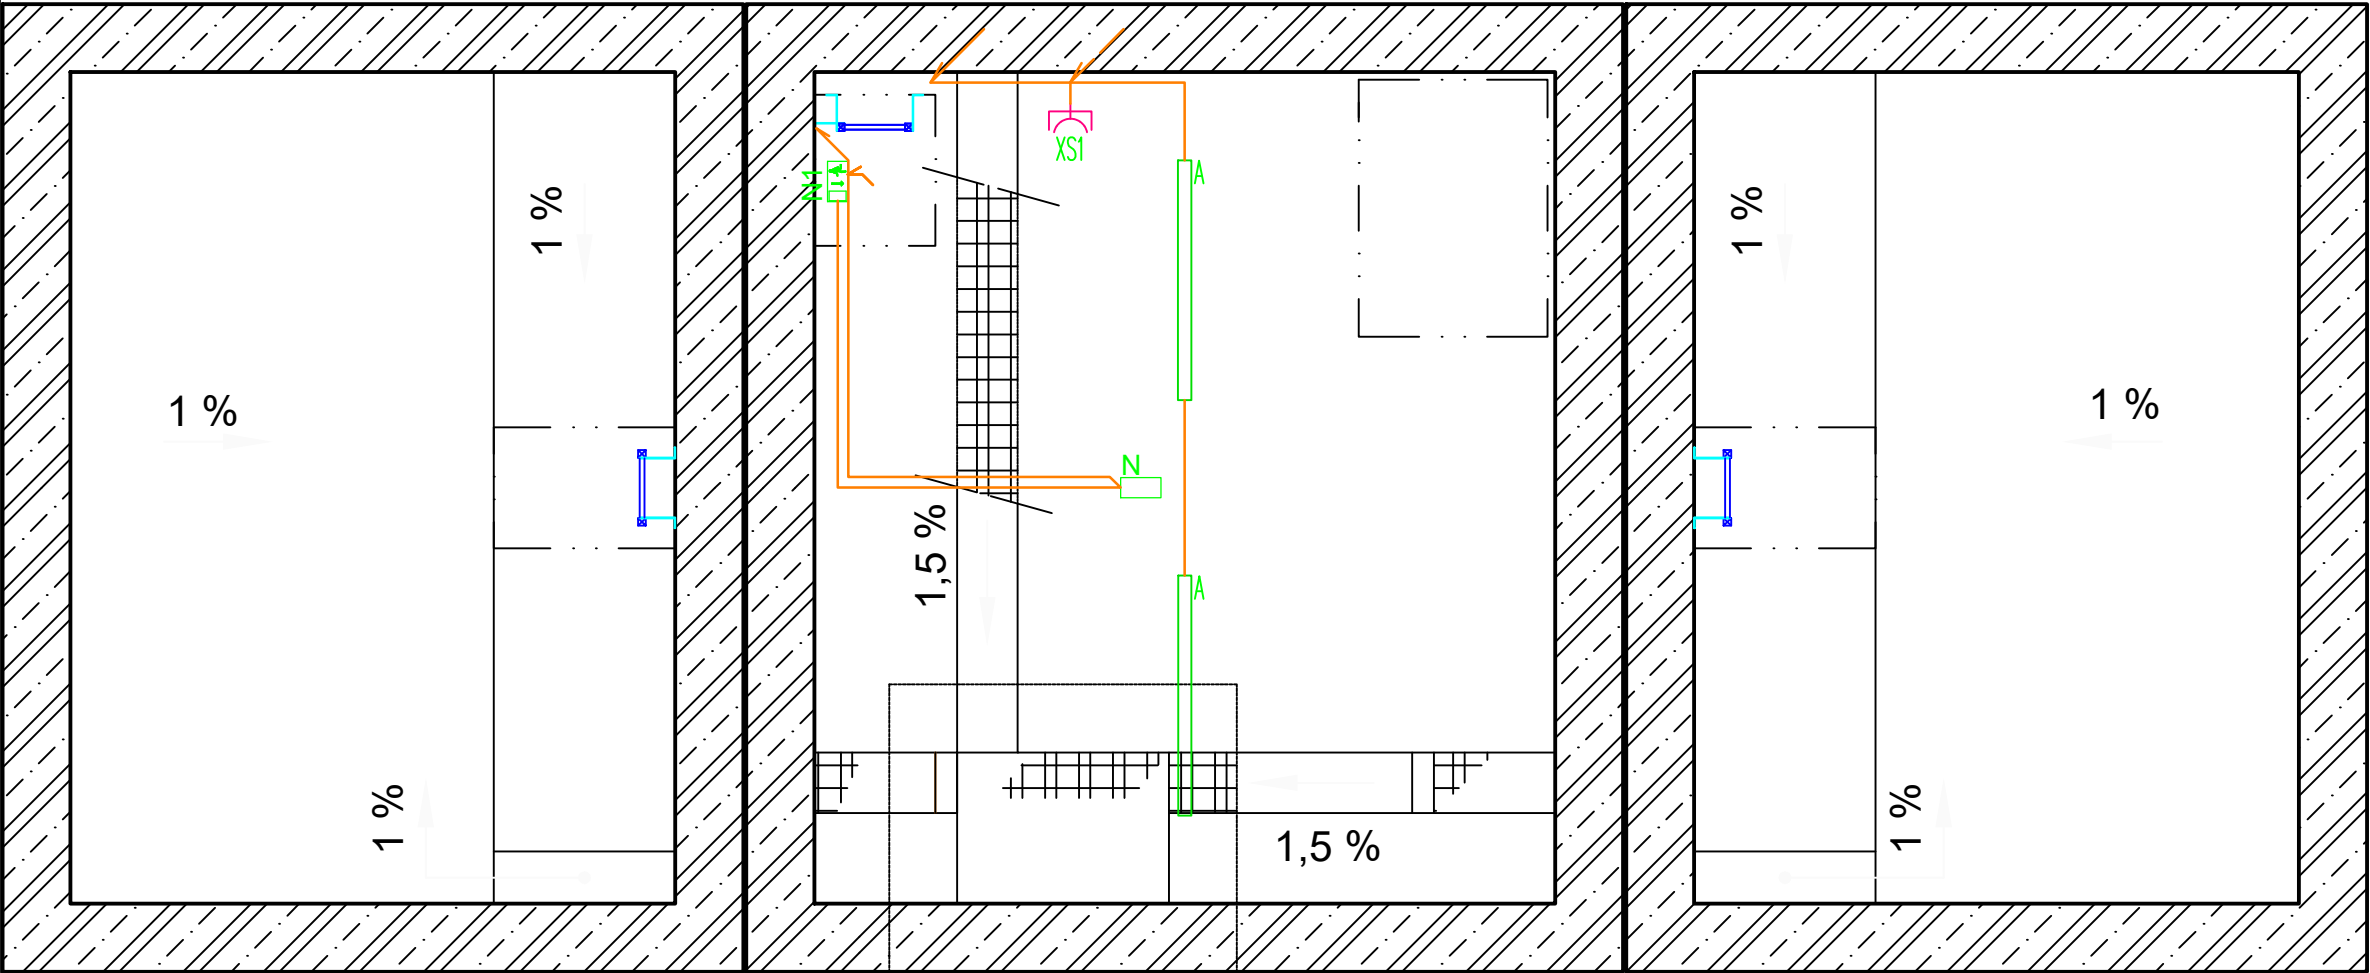


POZNÁMKY

1. OCHRANA PRED ZÁSAHOM ELEKTRICKÝM PRÚDOM :
ZÁKLADNÁ - KRYTÍM, ZÁBRANAMI, ULOŽENÍM, IZOLÁCIOU
PRI PORUCHE - SAMOČINNÝM ODPOJENÍM OD NAPÁJANIA, OCHRANNÝM POSPÁJANÍM
DOPLNKOVÁ - PRÚDOVÝM CHRÁNIČOM; PODĽA STN 33 2000-4-41
2. ULOŽENIE VODIČOV : POD POVRCHOM
3. ÚDAJE O ROZVODNEJ SIETE NN: 3/PEN AC, 50Hz, 400/230/TN-C-S
4. PROSTREDIE : VIĎ PROTOKOL O PROSTREDÍ
5. DOKUMENTÁCIA JE PRE STUPEŇ STAVEBNÉHO POVOLENIA, NENAHRAĐUJE VYKONÁVACIU DOKUMENTÁCIU.
6. PD NEOBĐSAHUJE SLABOPRÚDÚ INŠTALÁCIU. KONZULTOVAŤ S DODÁVATELOM POČAS REALIZÁCIE.
7. SVIETIDLÁ SÚ NAVRHOVANÉ NA ZÁKLADE VÝPOČTU OSVETLENIA. OSVETLENIE INŠTALOVAŤ NA STROP MIESTNOSTÍ.

LEGENDA – ELEKTROINŠTALÁCIA

- JEDNOPÓLOVÝ SPÍNAČ
- SÉRIOVÝ SPÍNAČ
- STRIEDAVÝ SPÍNAČ
- KRÍŽOVÝ SPÍNAČ
- DVOJITÝ PREPÍNAČ STRIEDAVÝ
- ZÁSUVKA 1 FÁZ.
- DVOJZÁSUVKA 1FÁZ

ZDRUŽENÉ VEDENIEZÁSUVKOVÝ OBVODSVETELNÝ OBVODSÉRIOVÝ PREPÍNAČ STRIEDAVÝJEDNOPÓLOVÝ SPÍNAČ IP54PREPÍNAČ STRIEDAVÝ IP54SÉRIOVÝ SPÍNAČ IP543 ZASUVKY VEDLA SEBAEXTERIÉROVÁ ZÁSUVKA IP54VÝVODY PRE EL. ZARIADENIAUZEMNENIEMOTORICKÝ OBVOD/OVLÁDANIEOCHRANNÉ POSPOJOVANIEZÁSUVKOVÝ OBVOD NA 1.PPSVETELNÝ OBVOD

LEGENDA – ELEKTROINŠTALÁCIA – OSVETLENIE

- A

6ksPRISADENÉ LED SVIETIDLO; 54W; 8190lm; IP66; 4000°K
- B

2ksPRISADENÉ LED SVIETIDLO; 27W; 4470lm; IP66; 4000°K
- PIR

1ksLED REFLEKTOR SO SENZOROM ENDURA; LED/20W/230V; IP44
- N1

5ksNÚDZOVÉ SVIETIDLO, PIKTOGRAM; AWEX; EXIT S 1W,LED ;IP65 ETS/1W/E/1/SE/X/WH/PN26
- N

2ksNÚDZOVÉ SVIETIDLO, UNIK.CESTA; AWEX; EXIT S 1W,LED 125lm;IP65 ETSR/1W/E/1/SE/X/WH

		ZODPOVEDNÝ PORJEKTANT:	KRESLIL:	 Bevatron		
		ING. JOSEF ZAJÍČEK	RASTISLAV RYBÁR			
MIESTO STAVBY: parc. č.: 212/11; 212/31; 212/42 k.ú. Sasinkovo (854425)						
INVESTOR:		obec Sasinkovo				
NÁZOV STAVBY: SASINKOVO - VODNÝ ZDROJ A VODOJEM				Výpracoval: BEVATRON s.r.o. G.BETHLENA 50, 940 01 Nové Zámky GSM: +421 948 418 093 E-mail: zajicek@bevatron.sk www.bevatron.sk		
					STUPEŇ:	PDkSP
					DÁTUM:	2023/6
STAVEBNÝ OBJEKT: SO - 03 ELEKTROINŠTALÁCIA VODNÉHO ZDROJA A VODOJEMU					FORMÁT:	1x A3
					MIERKA:	1:50
PROFESIA: Výkresy elektro				ČÍSLO ZAKÁZKY:	ČÍSLO VÝKRESU:	
VÝKRES: ELEKTROINŠTALÁCIA - PÔDORYS 1.PP				PD23035	E-03	