
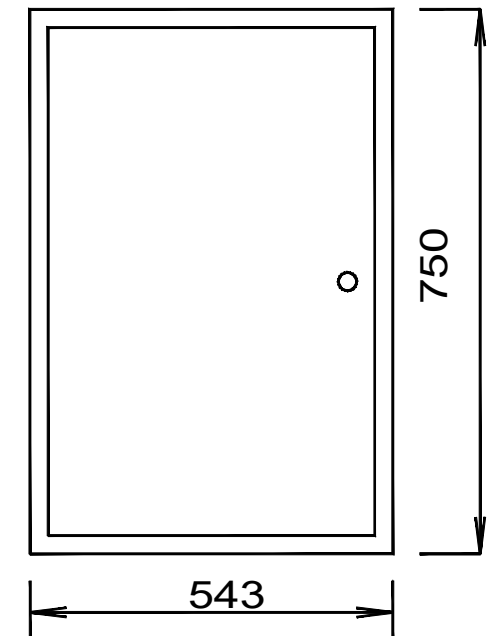


Rozvádzač RH

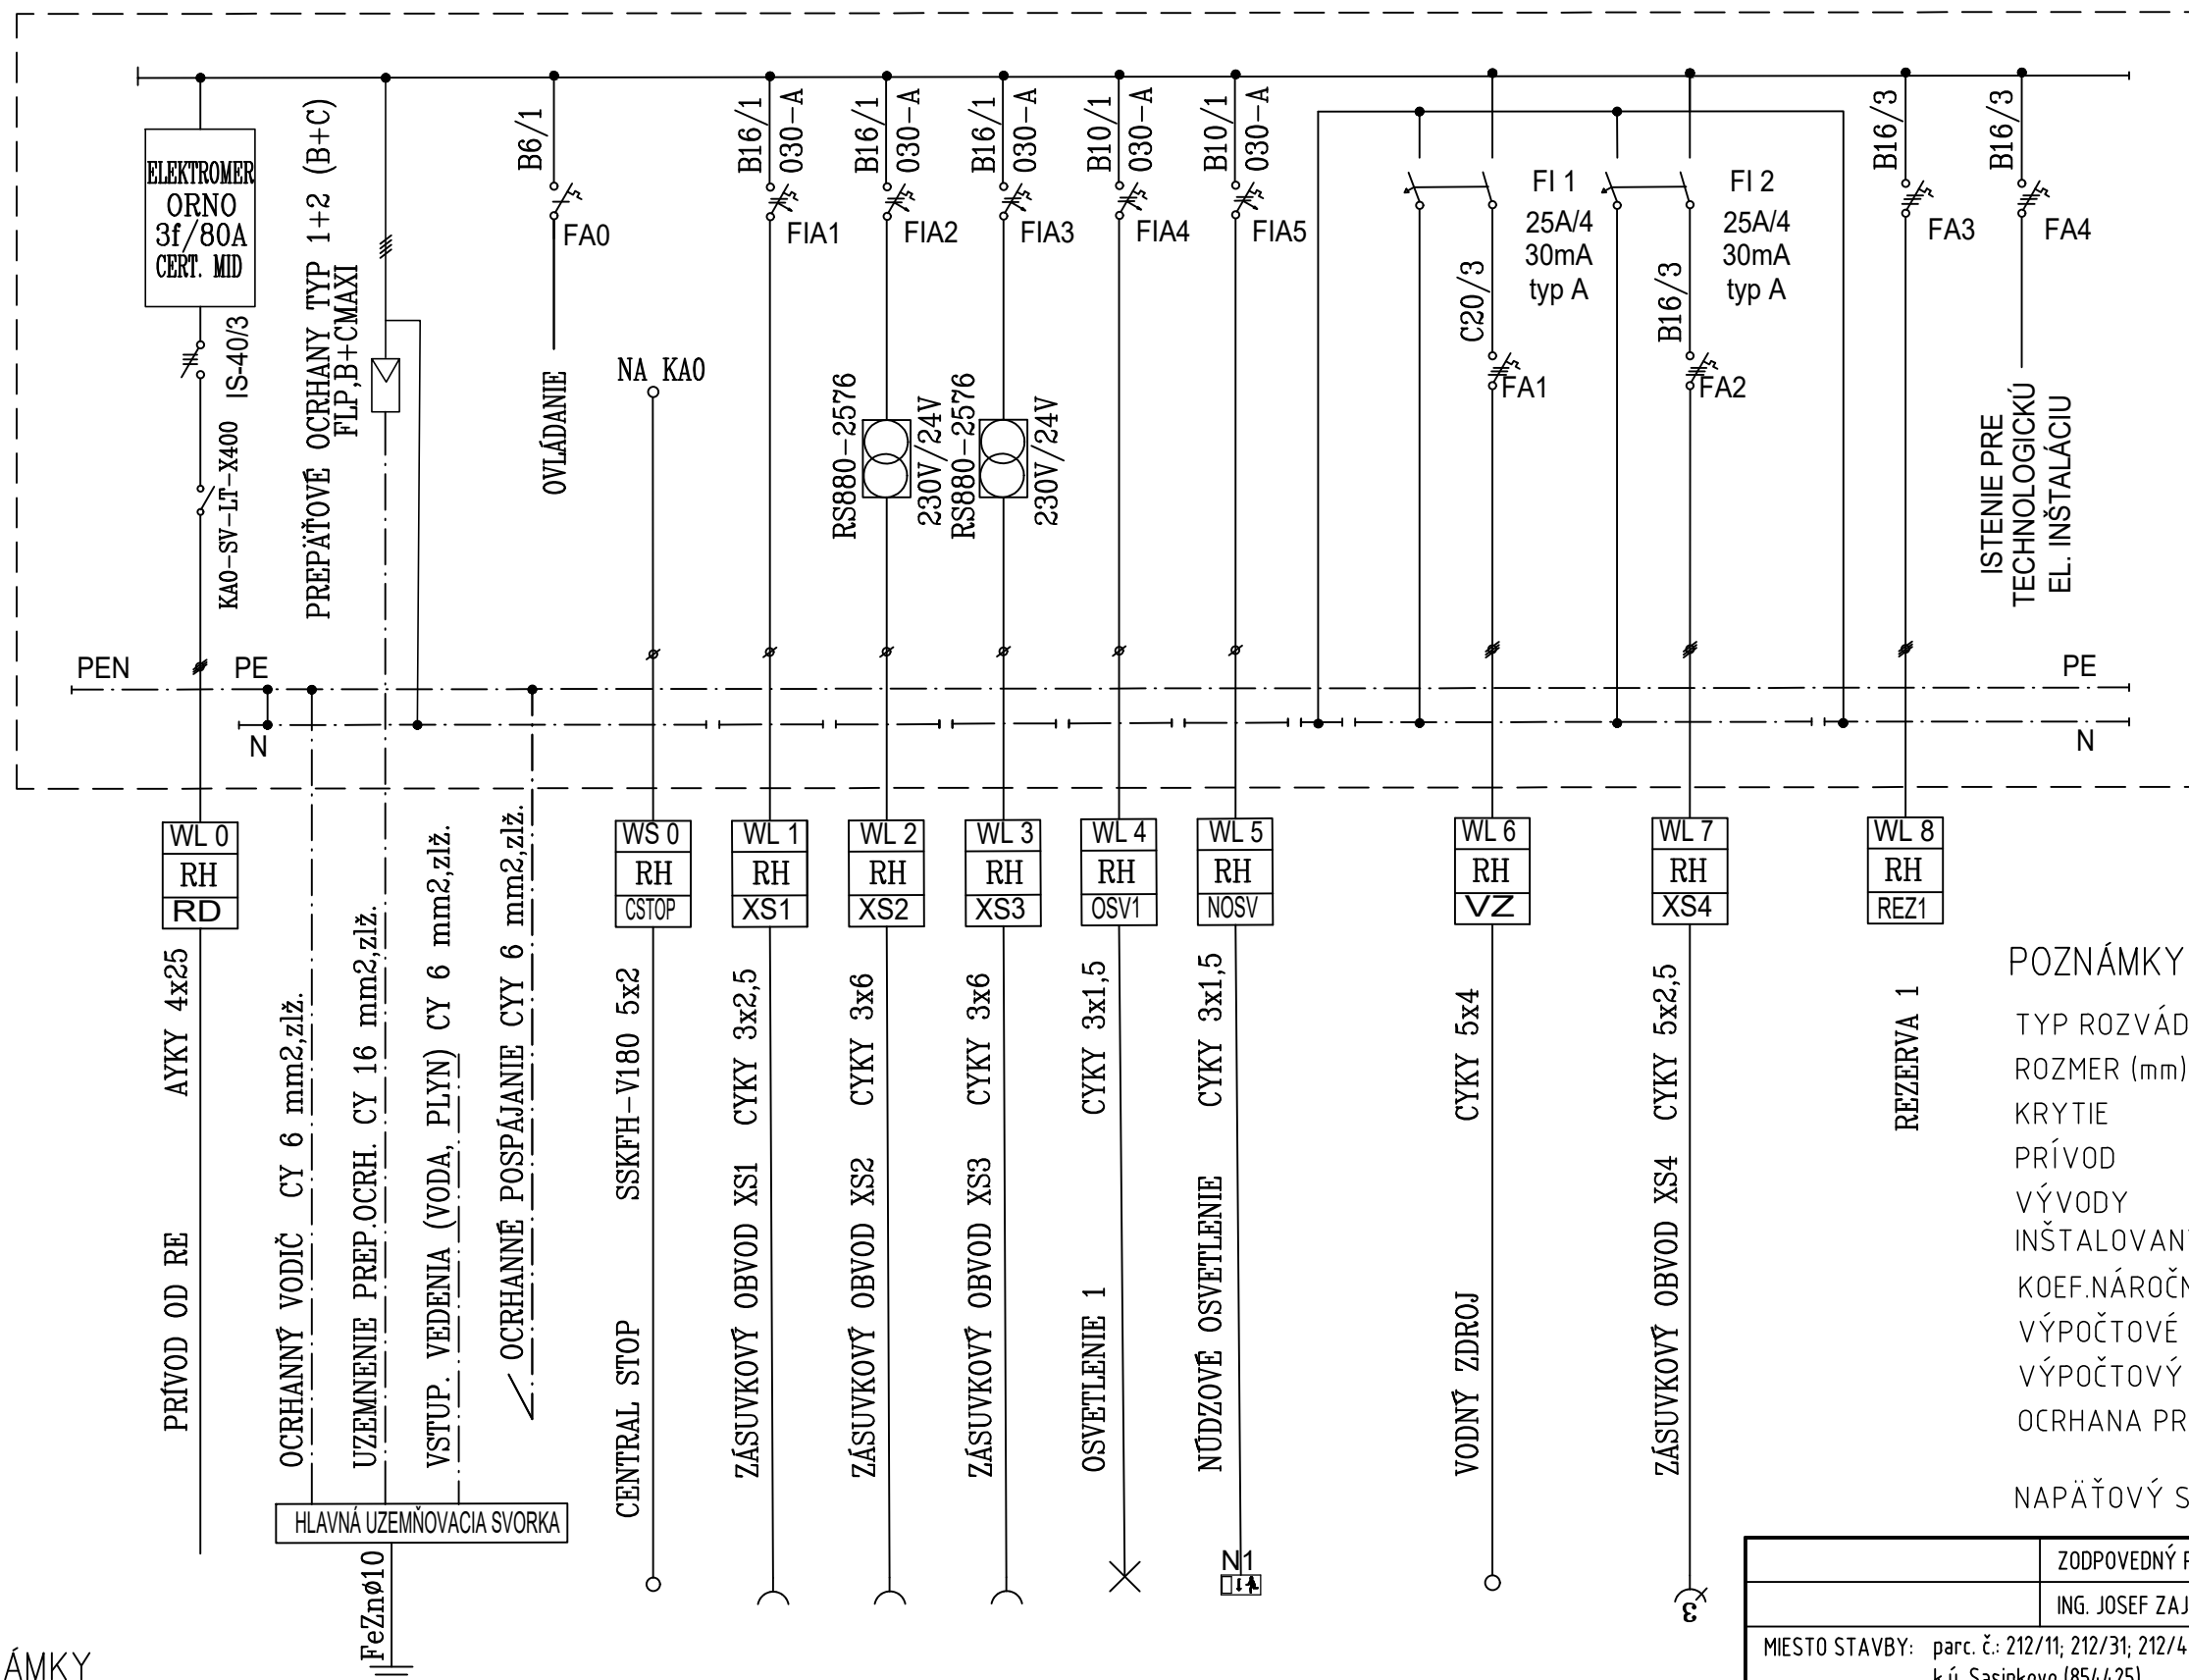

POZNÁMKY

1. V ROZVÁDZAČI JE PONECHANÁ PRIESTOROVÁ REZERVA PRE TECHNOLOGICKÚ ELEKTROINŠTALÁCIU. TECHNOLOGICKÁ ELEKTROINŠTALÁCIA NIE JE SÚČASŤOU PD.
2. ZÁSUVKOVÉ OBVODY XS2 A XS3 SÚ ZÁSUVKY BEZPEČNÉHO NAPĚTIA 24V. SLUŽIA LEN NA NÁPOJENIE DROBNÝCH EL. ZARIADENÍ DO 380W. ZÁSUVKY XS2 A XS3 OZNAČÍŠ ŠTÍTKOM 24V. BEZPEČNÉ NAPĚTIE 24V BUDE DOSIAHNUTÉ ODDELOVACÍM TRANSFORMÁTOROM RS880-2576.

POZNÁMKY

TYP ROZVÁDZAČA	RH-EATON-BF-0-4/96-C
ROZMER (mm)(š/v/hl)	543/750/140
KRYTIE	IP 30
PRÍVOD	ZDOLA
VÝVODY	ZHORA
INŠTALOVANÝ VÝKON (kW)	8,0
KOEF.NÁROČNOSTI BETA	0,7
VÝPOČTOVÉ ZAŤAŽENIE (kW)	5,6
VÝPOČTOVÝ PRÚD (A)	8,5
OCRHANA PRED ZÁS. EL.PRÚDOM	SAMOČINNÝM ODPOJENÍM, PODĽA STN 33 2000-4-41
NAPÄŤOVÝ SYSTÉM	3+N,PE,AC,50Hz,400V/TN-C-S

	ZODPOVEDNÝ PORJEKTANT:	KRESLIL:	 Bevatron BEVATRON s.r.o. G.BETHLENA 50, 940 01 Nové Zámky GSM: +421 948 418 093 E-mail: zajicek@bevatron.sk www.bevatron.sk	
	ING. JOSEF ZAJÍČEK	RASTISLAV RYBÁŘ		
MIESTO STAVBY: parc. č.: 212/11; 212/31; 212/42 k.ú. Sasinkovo (854425)				
INVESTOR: obec Sasinkovo				
NÁZOV STAVBY: SASINKOVO - VODNÝ ZDROJ A VODOJEM STAVEBNÝ OBJEKT: SO - 03 ELEKTROINŠTALÁCIA VODNÉHO ZDROJA A VODOJEMU			STUPEŇ:	PdKSP
			DÁTUM:	2023/6
			FORMÁT:	1x A3
			MIERKA:	--
PROFESIA: Výkresy elektro			ČÍSLO ZAKÁZKY:	ČÍSLO VÝKRESU:
VÝKRES: ELEKTROINŠTALÁCIA - ROZVÁDZAČ RH			PD23035	E-04