




PÔDORYS SURÉNU:

PÔDORYS PRÍZEMIA:


REZ: 1 - 1'

LEGENDA:

- 1 MANIPULAČNÁ KOMORA VODOJEMU - PRÍZEMIE
- 2 MANIPULAČNÁ KOMORA VODOJEMU - SUTERÉN
- 3 AKUMULAČNÁ NÁDRŽ VODOJEMU - VSTUP
- 4 AKUMULAČNÁ NÁDRŽ VODOJEMU - ODBERNÁ ZÁCHYTKA AKUMULAČNÉHO PRIESTORU
- 5 ZÁKLAD POD AUTOMATICKÚ TLAKOVÚ STANICU (1050 x 460 x 250 mm)
- 6 PRÍVODNÉ POTRUBIE (DN 50), Z VZ "HGS-T" DO VDJ
- 7 ODBERNÉ POTRUBIE (DN 100), Z VDU DO SPOTREBISKA, "PZ" - 3.TLAKOVÉ PÁSMO
- 8 VYPÚSTACIE POTRUBIE (DN 80) AN
- 9 POTRUBIE (DN 50) VODY Z PRIEPADU A VYPÚŠŤANIA AN
- 10 ELEKTROMAGNETICKÝ PRIETOKOMER, MEDZIPRÍRUBOVÉ PŘEVEDENIE (DN 32) - (FR1)
- 11 VENTIL REGULÁČNÝ, PRÍRUBOVÝ, (DN 50), SO SERVOPONOMOM (SV1)
- 12 PRÍPOJENÍ (G 1 / 2 ") VENTILU INJEKČNÉHO - DÁVKOVANIE NÁOCI
- 13 AT STANICA, S FREKVENČNÝM MENICOM, S VERTIKÁLNYMI ČERPADLAMI, Q = 7,56 - 15,12 m³/h, H = 26,0 m - (A2)
- 14 PRÍPOJENIE (G 1 / 2 ") KONTINUÁLNEHO ANALYZÁTORA KONCENTRÁCIE CI₂
- 15 PRÍPOJENIE (G 1 / 2 ") VENTILU INJEKČNÉHO - DÁVKOVANIE ACl₃
- 16 ČERPADLO DÁVKOVACIE - NÁOCI - (M1)
- 17 ČERPADLO DÁVKOVACIE - ACl₃ - (M3)
- 18 ZÁSOBNÁ NÁDRŽ NÁCIO - (N2)
- 19 ZÁSOBNÁ NÁDRŽ ACl₃ - (N4)
- 20 PANEL PRE TRI DÁVKOVACIE ČERPADLÁ, ZABEZPEČENÝ PROTI ÚNIKU DÁVKOVANÝCH MEDIÍ - UCHYTENIE NA STENU
- 21 MONTÁŽNA ARMATÚRA PRE SONDU NA MERANIE KONCENTRÁCIE VOJNÉHO CI₂
- 22 KONTINUÁLNY ANALYZÁTOR KONCENTRÁCIE VOJNÉHO CI₂ (QIR5)
- 23 ČERPADLO PONORNÉ, KALOVÉ, ODOLNÉ PROTI ABRÁZIÍ - (M5), Q = 10,80 m³/h, H = 8,0 m - PREČERPAVANIE VODY Z PRIEPADU A VYPÚŠŤANIA AN DO USADZOVACIA NÁDRŽ, typ INHOFF
- 24 SYSTÉM RIADIACI - ATS
- 25 ELEKTROROZVÁDZAČ A ROZVÁDZAČ SYSTÉMU RIADENIA PREVÁDZKY

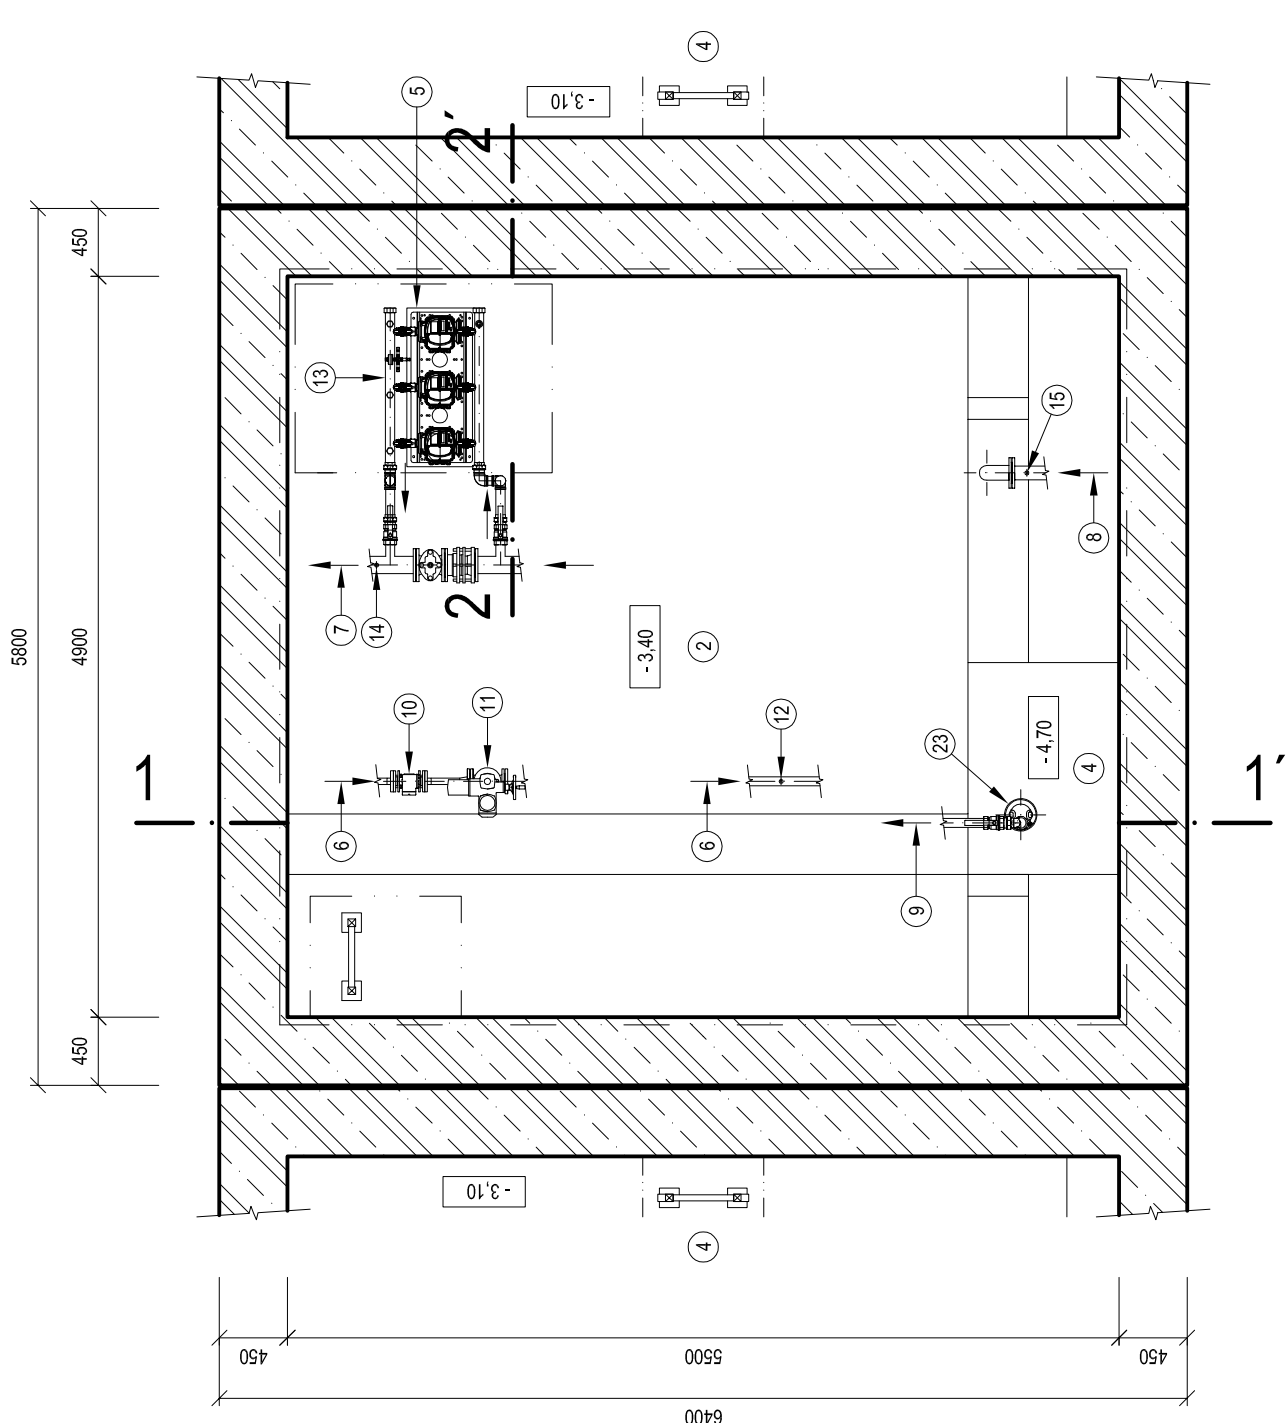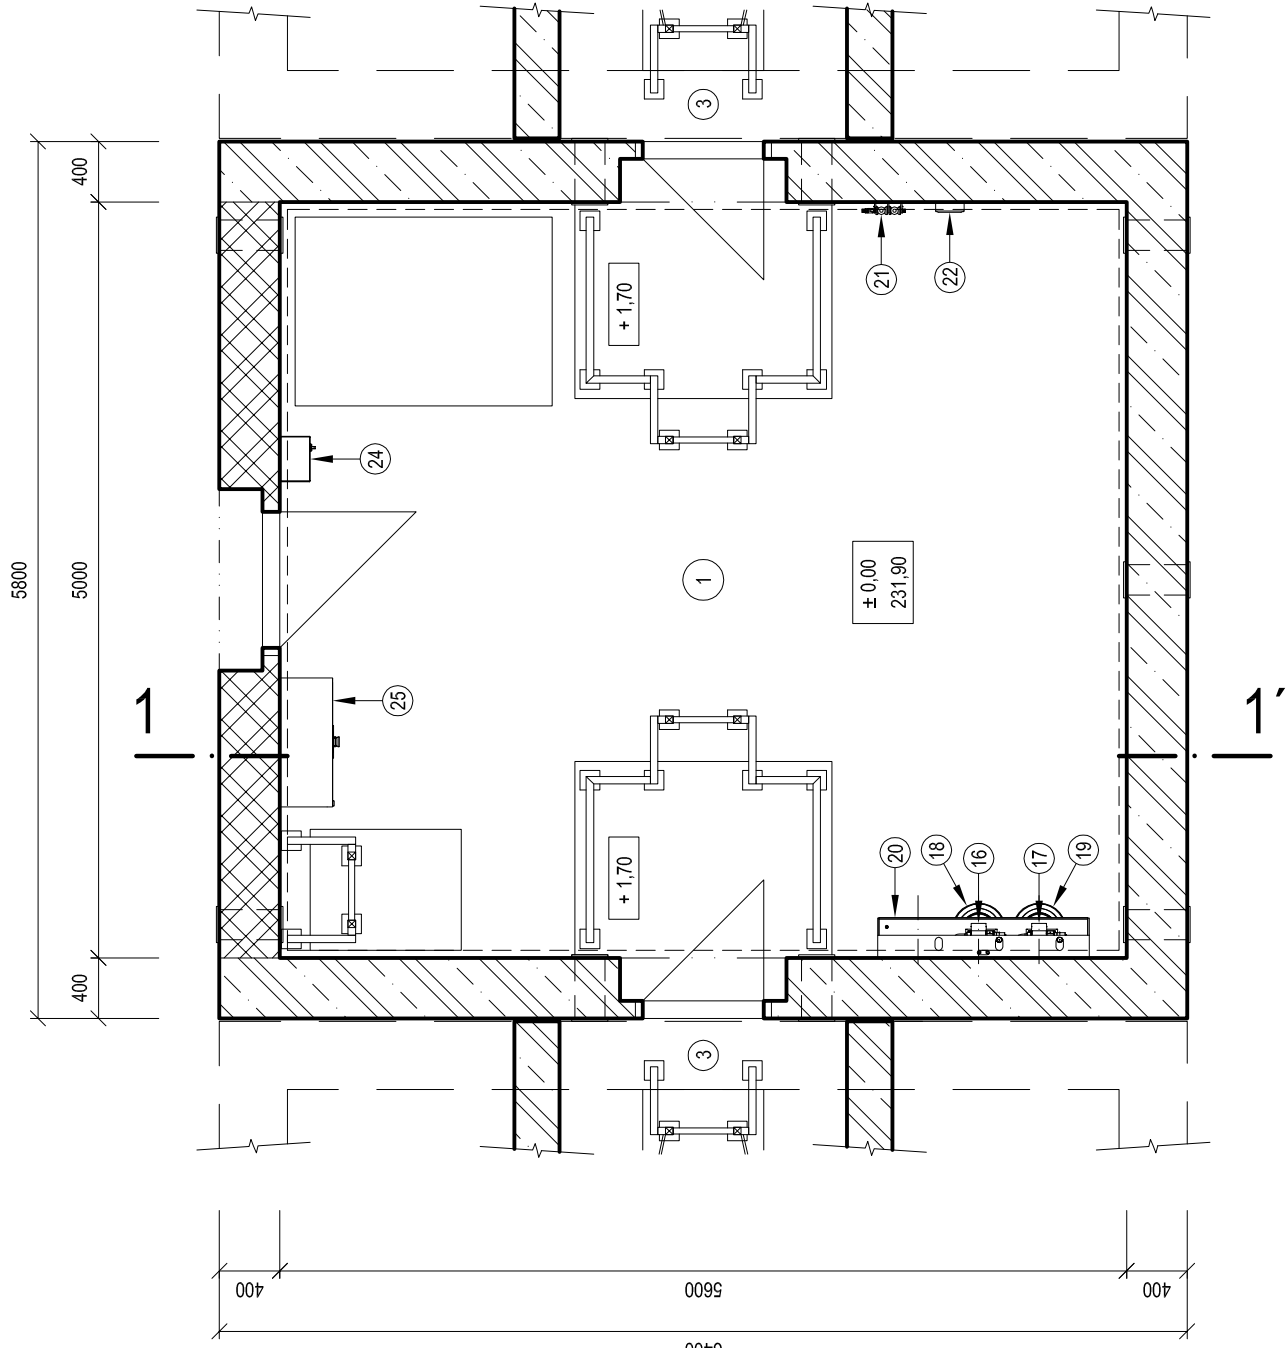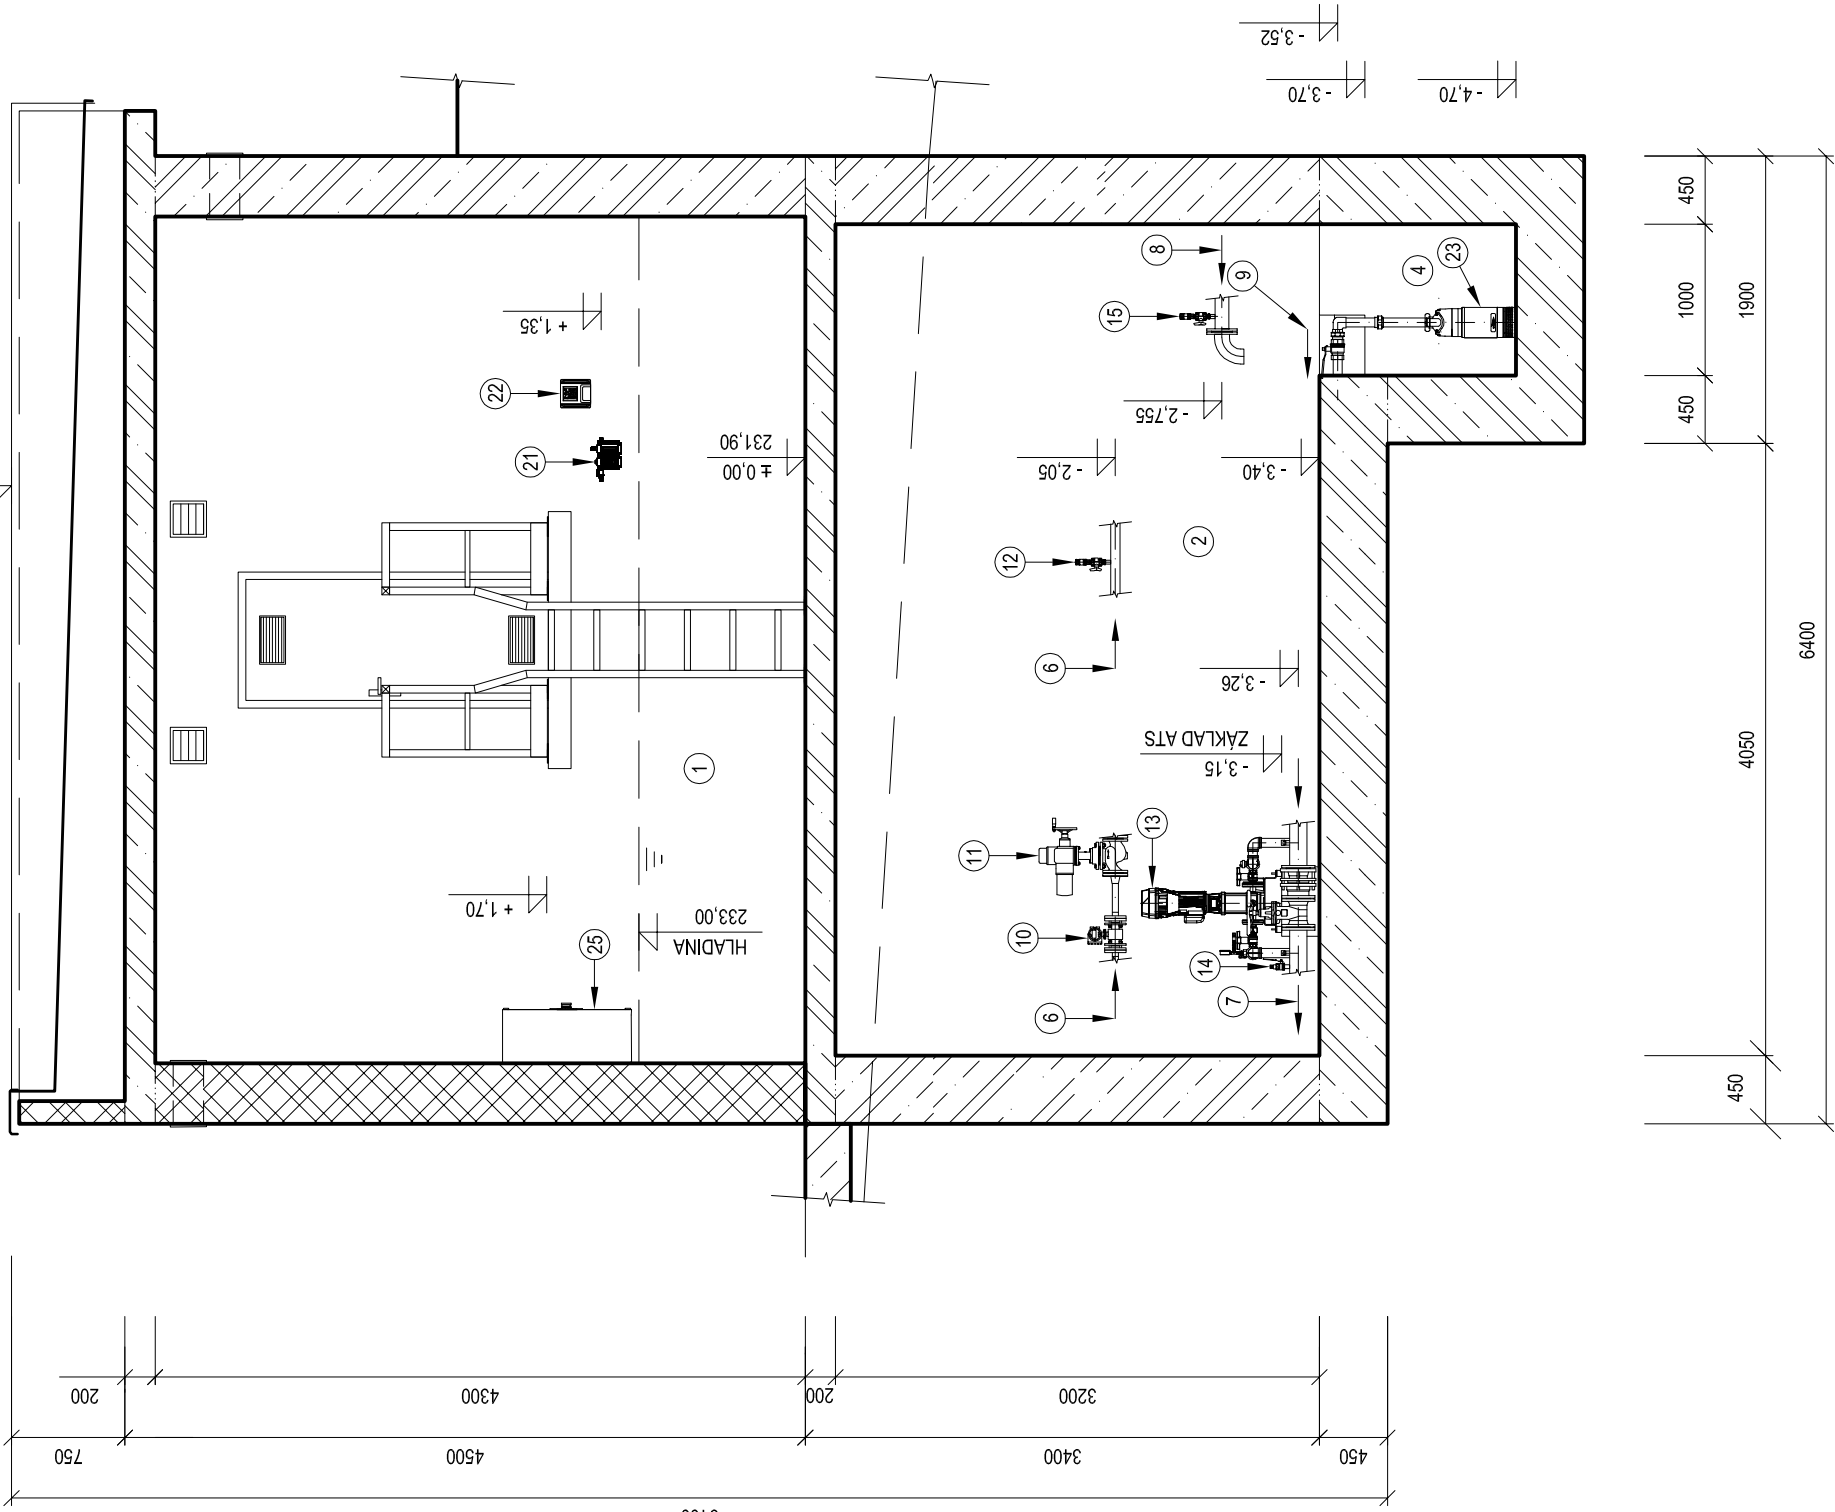

REZ: 2 - 2'

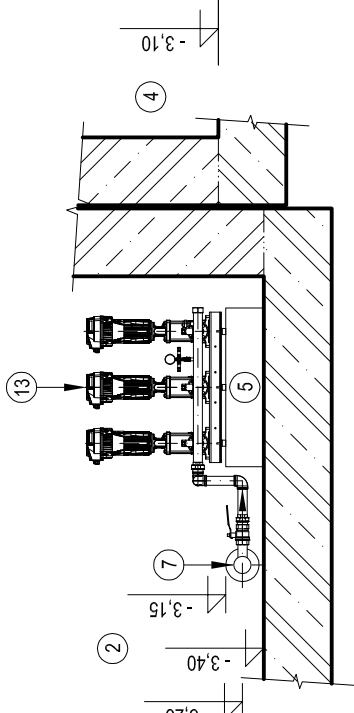

VEDÚCI ÚLOHY :		ZODPOVEDNÝ PROJEKTANT :	VYPRACOVAL :	AKVA projektčná kancelária Ing. Ľubomír Kučera MURÁNIHO 26 949 11 NITRA
ING. ĽUBOMÍR KUČERA		ING. ĽUBOMÍR KUČERA	ING. ĽUBOMÍR KUČERA	
OBSTARÁVATEĽ : OBEC SASINKOVO				
STAVBA:				STUPEŇ : DSP
SASINKOVO - VODNÝ ZDROJ A VODOJEM				ZÁK. Č. :
				DATUM : 08/2023
				FORMÁT : 4 A4
				MIERKA : 1 : 50
OBJEKT : "SO - 01 VODNÝ ZDROJ A ZEMNÝ VODOJEM"				PROFESIA : Č. VÝKRESU :
				VOD. HOSP. 5.
OBSAH :				MANIPULAČNÁ KOMORA VODOJEMU - OŠAĐENIE ZARIADENÍ