


SCHÉMA OPLOTENIA

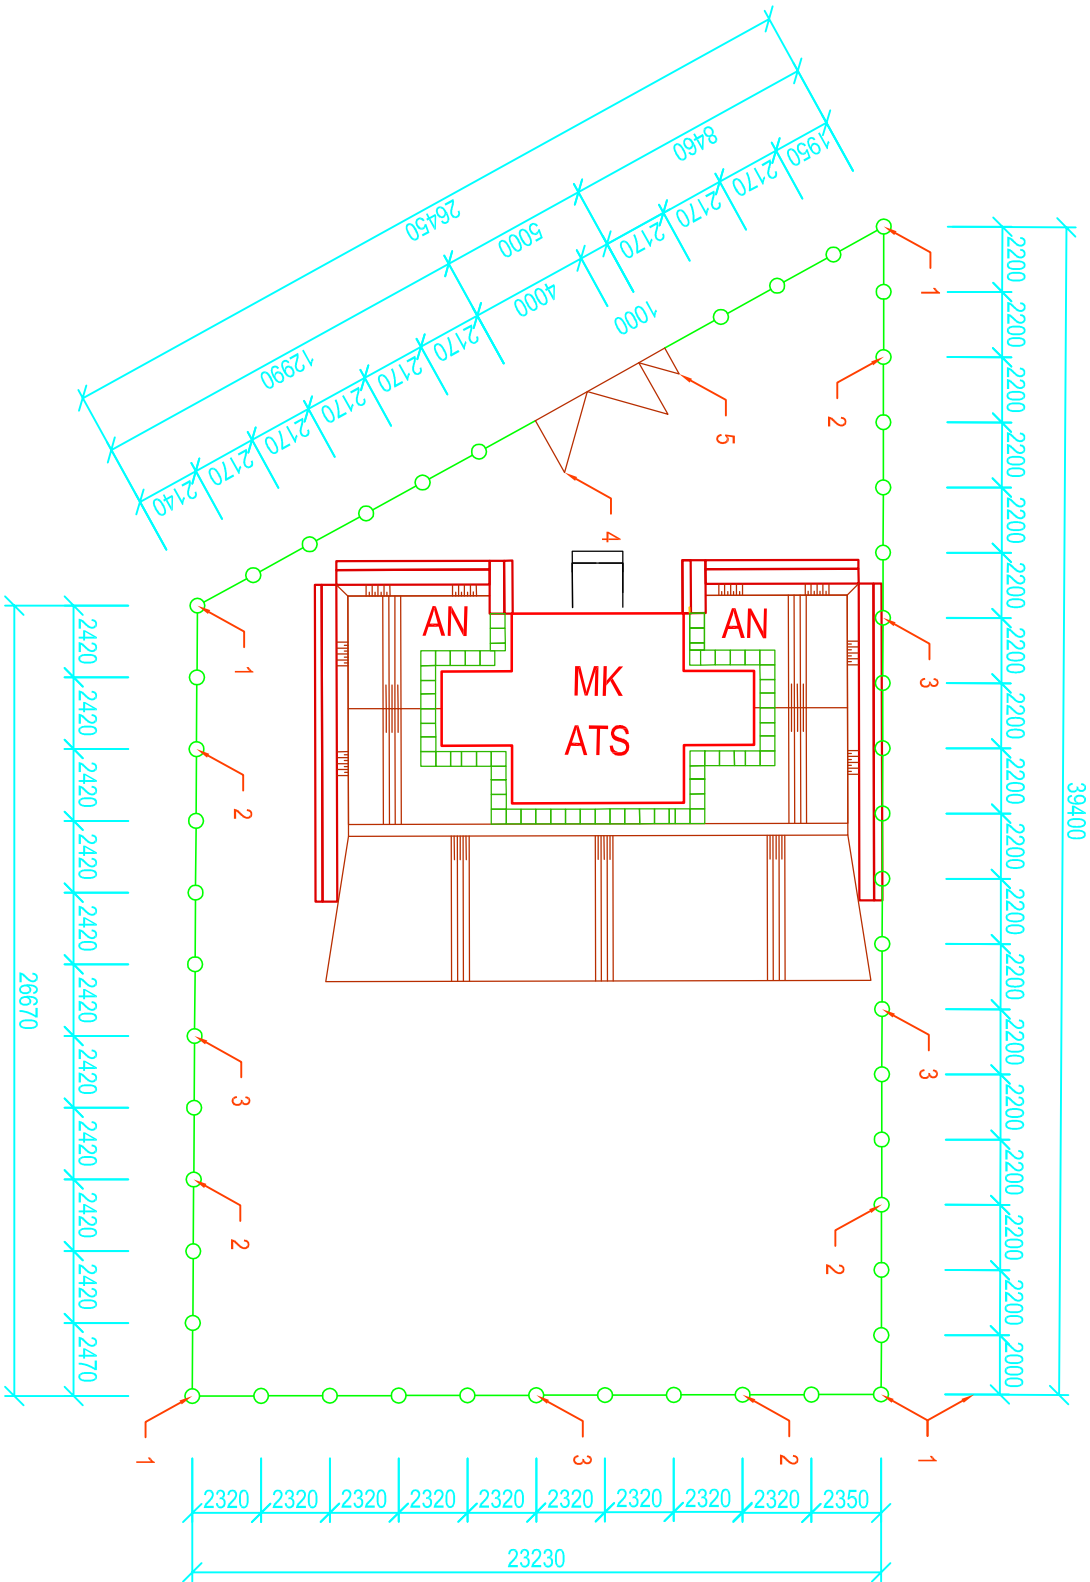

LEGENDA:

- 1 - STĽPIK PLOTOVÝ, Z TRUBIEK OC 48 x 1,5 mm, OBOUSTRANNE POZINKOVANÝ A POPLASTOVANÝ, FARBA ZELENÁ - RAL 6005, celkovej dĺžky 2700 mm, S DVOMI VZPERAMI - ROHOVÉ VYHOTOVENIE
- 2 - STĽPIK PLOTOVÝ, Z TRUBIEK OC 48 x 1,5 mm, OBOUSTRANNE POZINKOVANÝ A POPLASTOVANÝ, FARBA ZELENÁ - RAL 6005, celkovej dĺžky 2700 mm - BEŽNÁ TRÁŤ
- 3 - STĽPIK PLOTOVÝ, Z TRUBIEK OC 48 x 1,5 mm, OBOUSTRANNE POZINKOVANÝ A POPLASTOVANÝ, FARBA ZELENÁ - RAL 6005, celkovej dĺžky 2700 mm, S DVOMI VZPERAMI - BEŽNÁ TRÁŤ
- 4 - BRÁNA DVOJKRÍDLOVÁ, POPLASTOVANÁ, š = 4000 mm, v = 2030 mm, ZELENÁ RAL 6005, VÝPLŇ PLETIVO DRÔTENÉ, OKÁ 53 x 53 mm, DRÔT priemeru 2,50 mm, POZINKOVANÉ A POPLASTOVÁE, VRÁTANE NOSNÝCH STĽPIKOV
- 5 - BRÁNK A JEDNOKRÍDLOVÁ, POPLASTOVANÁ, š = 1000 mm, v = 2000 mm, ZELENÁ RAL 6005, VÝPLŇ PLETIVO DRÔTENÉ, OKÁ 53 x 53 mm, DRÔT priemeru 2,50 mm, POZINKOVANÉ A POPLASTOVÁE, VRÁTANE STĽPIKOV A BOČNÁCH VZPIER

Vedúci úlohy		ING. MILOŠ GONTKO	
Zodpovedný projektant		ING. MILOŠ GONTKO	
Kreslil :		EDITA PAVLOVČOVÁ	
Investor :		OBEC SASINKOVO	
Stavba :		SASINKOVO – VODNÝ ZDROJ A VODOJEM	
Objekt :		SO- 05 TERÉNNÉ ÚPRAVY, OPLOTENIE, MANIPULAČNÉ PLOCHY,PRÍSTUPNÝ CHODNÍK	
Obsah :		SCHÉMA OPLOTENIA	
STAVPROS NR s.r.o.,		Farská 46, 949 01 Nitra	
037/7734960, 0905/656660			
Stupeň	DSP		
Dátum	08/2023		
Číslo zdk.	–		
Formát	2A4		
Mierka	–		
Profesia	DOPRAVA		
		Č. prílohy	
		7	