




PÔDORYS:

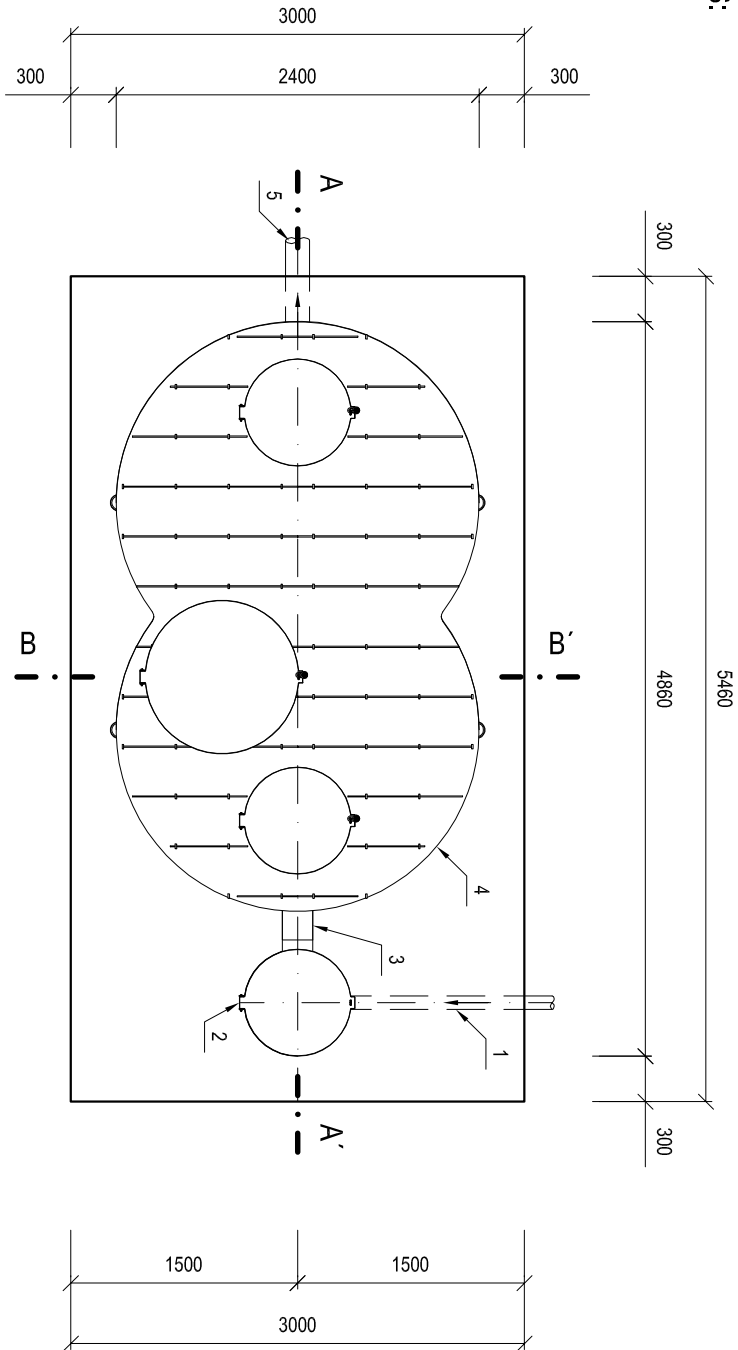

REZ: B - B'

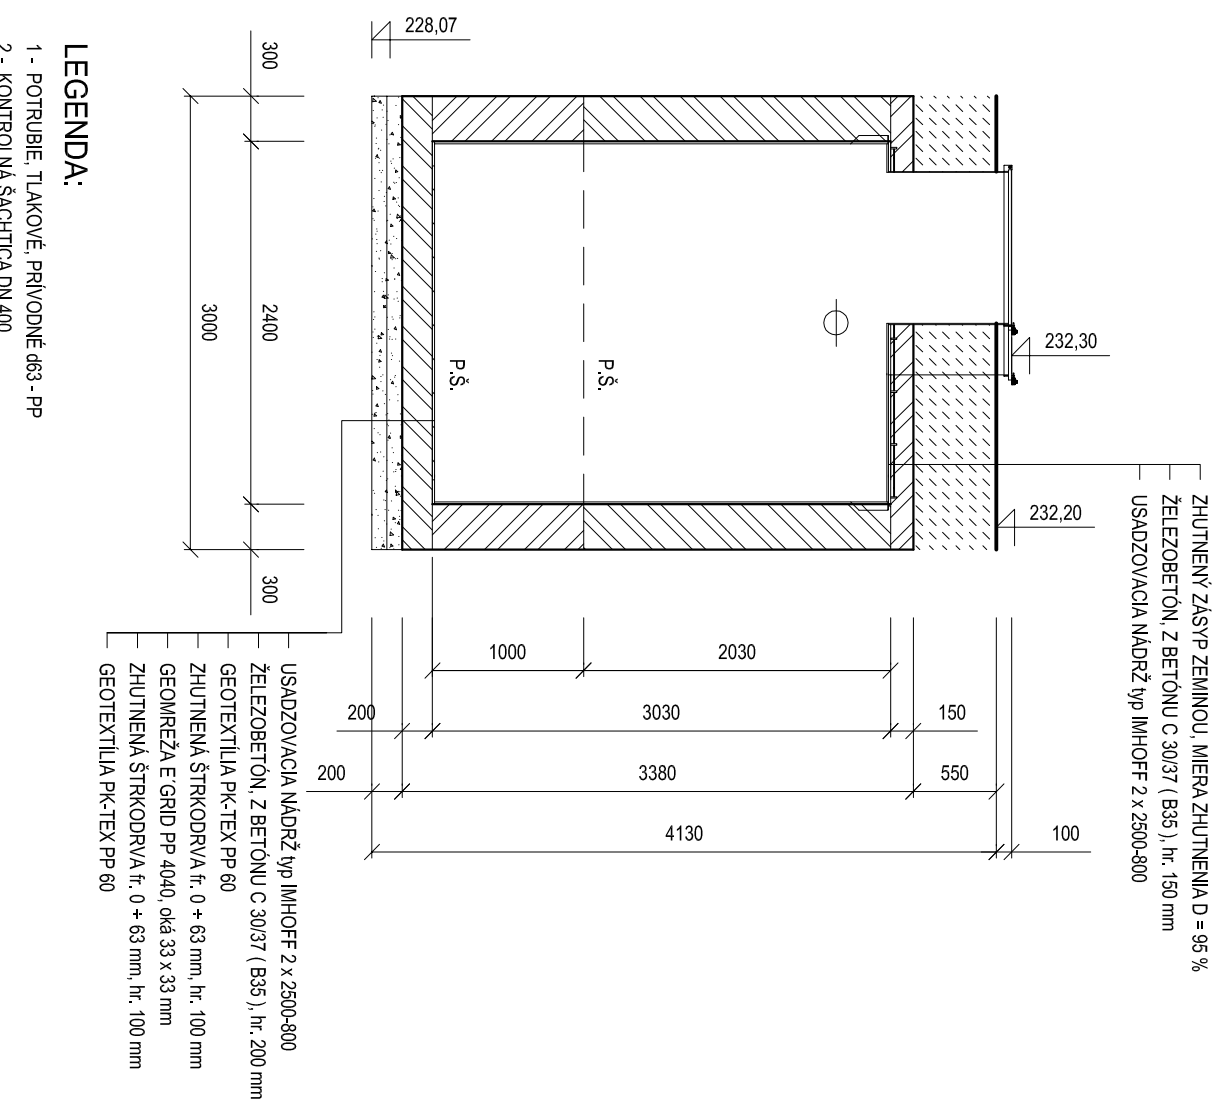

REZ: A - A'

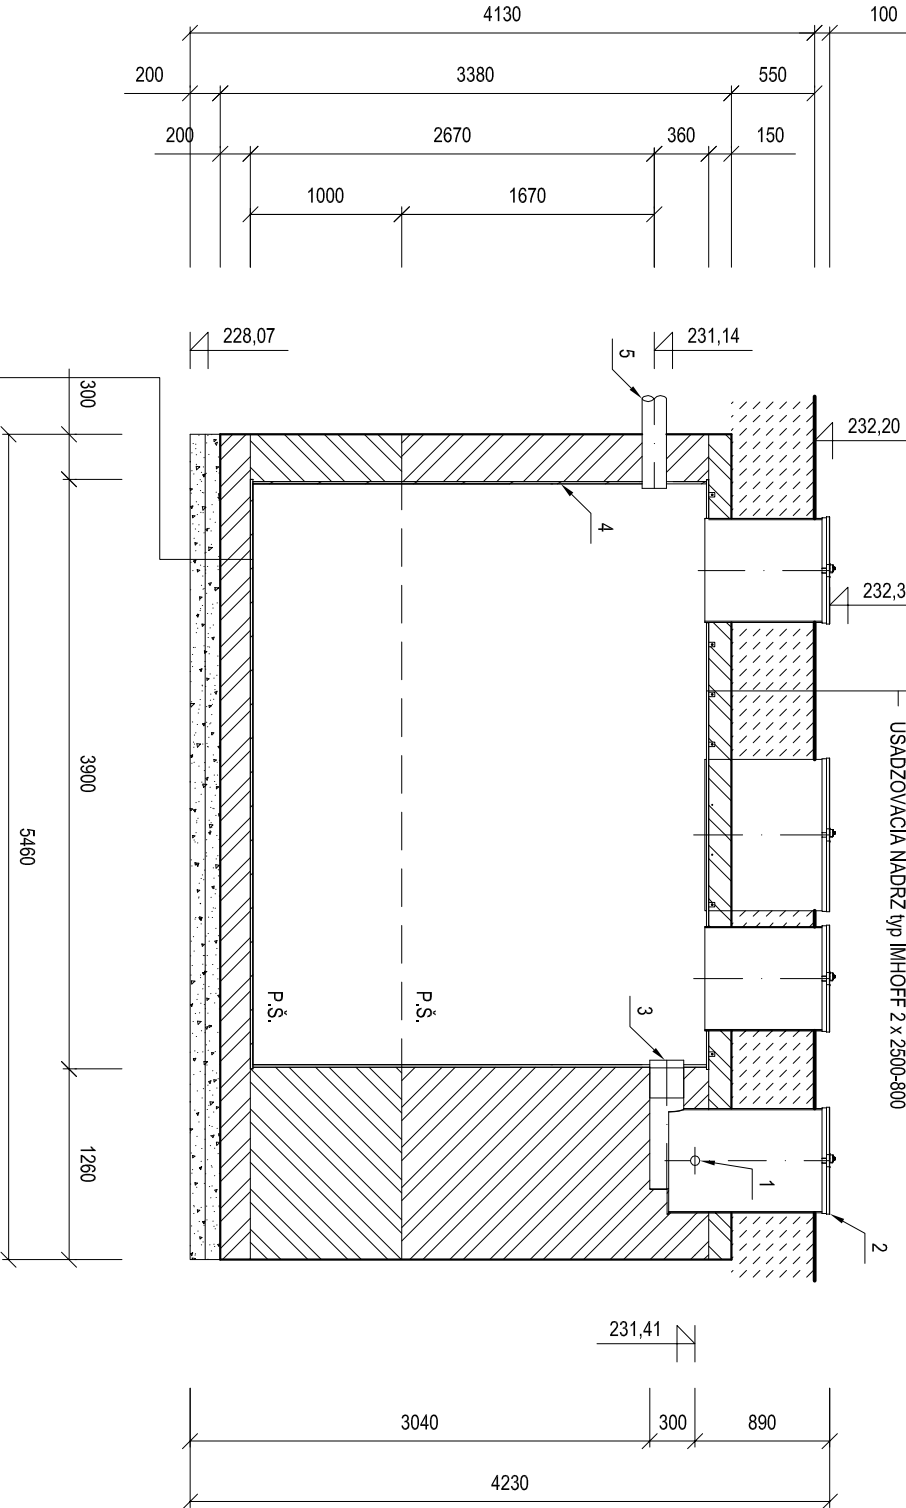

- USADZOVACIA NÁDRŽ typ IMHOFF 2 x 2500-800
- ŽELEZOBETÓN, Z BETÓNU C 30/37 (B35), hr. 200 mm
- GEOTEXTÍLIA PK-TEX PP 60
- ZHUTNENÁ ŠTRKODRVA ft. 0 + 63 mm, hr. 100 mm
- GEOMREŽA E GRID PP 4040, oká 33 x 33 mm
- ZHUTNENÁ ŠTRKODRVA ft. 0 + 63 mm, hr. 100 mm
- GEOTEXTÍLIA PK-TEX PP 60

VEDÚCI ÚLOHY :		ZODPOVEDNÝ PROJEKTANT :		VYPRACOVAL :					
ING. LUBOMÍR KUČERA		ING. LUBOMÍR KUČERA		ING. LUBOMÍR KUČERA					
OBSTARÁVATEĽ : OBEC SASINKOVO									
STAVBA :									
SASINKOVO - VODNÝ ZDROJ A VODOJEM									
						STUPEŇ		DSP	
						ZÁK. Č.			
						DÁTUM :		08/2023	
						FORMÁT :		2 A4	
OBJEKT : "SO - 01 VODNÝ ZDROJ A ZEMNÝ VODOJEM"									
MIERKA :									
1 : 50									
OBSAH :									
USADZOVACIA NÁDRŽ typ IMHOFF									
PROFESIA :									
Č. VÝKRESU :									
VOD. HOSP.									
7.									

- POZNÁMKA:**
- POŽADOVANÉ PARAMETRE ZHUTNENIA LŮŽKA ZO ŠTRKODRÝV SÚ: $E_v = \min 80 \text{ MN/m}^2$ a $E_v/E_v < 2,4$
 - ŽELEZOBETÓNOVÉ KONŠTRUKCIE Z BETÓNU C 30/37 - XC2, XF3, XA1 - (SK) - CL 0,4 - Dmax 16 mm - S3; MAX. PRESAK 50 mm, podľa STN EN 12390 - 8;
 - MAX. VODNÝ SÚČINITEL $w/c = 0,55$; BETÓN S PRÍSAĐOU NA ZVÝŠENIE JEHO NEPRŮPUSTNOSTI; BETÓNARSKÁ VÝSTUŽ - B500 B, OCEL - S235
 - VŠETKY PRACOVNÉ ŠKÁRY TESNIŤ OBOJSTRANNE BITUMENOVÝM TESIŇACÍM PLECHOM a BENTONITOVÝM NAPŮČIAVACÍM PÁSON

- LEGENDA:**
- 1 - POTRUBIE, TLAKOVÉ, PRÍVODNÉ d63 - PP
 - 2 - KONTROLNÁ ŠACHTICA DN 400
 - 3 - VÝSTOKOVÉ POTRUBIE d200 - PP
 - 4 - USADZOVACIA NÁDRŽ typ IMHOFF
 - 5 - ODTOKOVÉ POTRUBIE d160 - PP

- USADZOVACIA NÁDRŽ typ IMHOFF 2 x 2500-800
- ŽELEZOBETÓN, Z BETÓNU C 30/37 (B35), hr. 200 mm
- GEOTEXTÍLIA PK-TEX PP 60
- ZHUTNENÁ ŠTRKODRVA ft. 0 + 63 mm, hr. 100 mm
- GEOMREŽA E GRID PP 4040, oká 33 x 33 mm
- ZHUTNENÁ ŠTRKODRVA ft. 0 + 63 mm, hr. 100 mm
- GEOTEXTÍLIA PK-TEX PP 60

AKVA

projekčná kancelária
Ing. Lubomír Kučera
MURÁNIHO 26
949 11 NITRA