


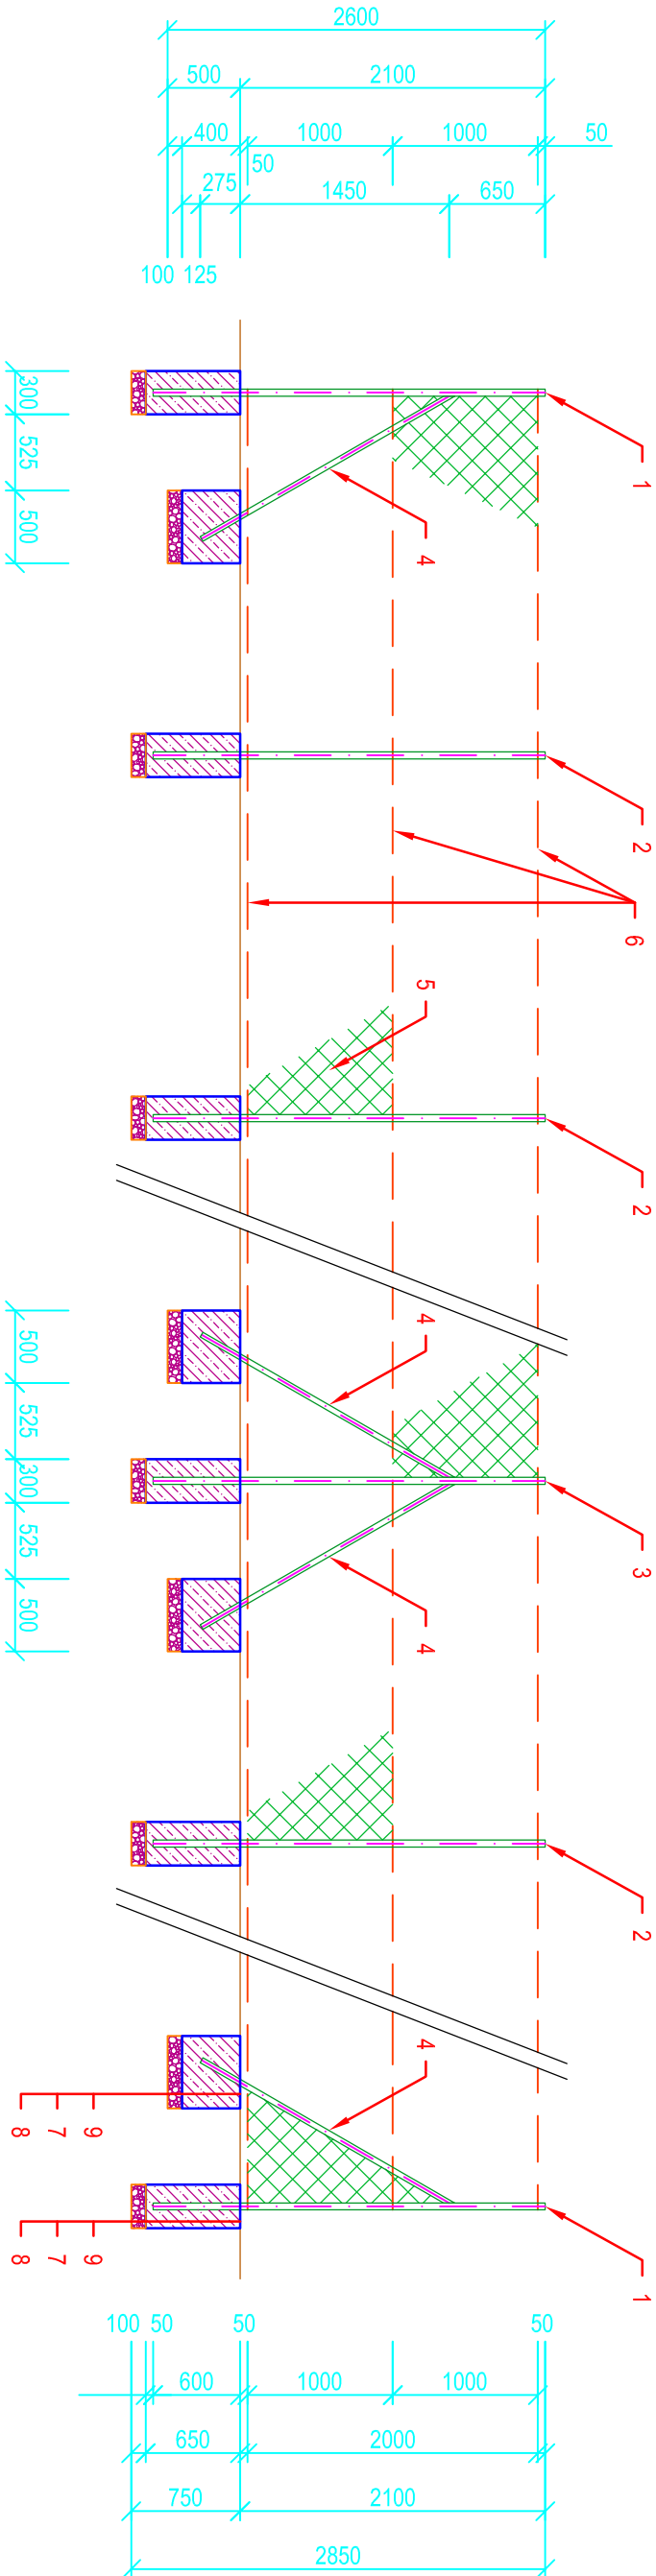

LEGENDA:

- 1 - STĽPIK PLOTOVÝ, Z TRUBIEK OC 48 x 1,5 mm, OBOJSTRANNE POZINKOVANÝ A POPLASTOVANÝ, FARBA ZELENÁ - RAL 6005, celkovej dĺžky 2700 mm, S DVOMI VZPERAMI - ROHOVÉ VYHOTOVENIE
- 2 - STĽPIK PLOTOVÝ, Z TRUBIEK OC 48 x 1,5 mm, OBOJSTRANNE POZINKOVANÝ A POPLASTOVANÝ, FARBA ZELENÁ - RAL 6005, celkovej dĺžky 2700 mm - BEŽNÁ TRÁŤ
- 3 - STĽPIK PLOTOVÝ, Z TRUBIEK OC 48 x 1,5 mm, OBOJSTRANNE POZINKOVANÝ A POPLASTOVANÝ, FARBA ZELENÁ - RAL 6005, celkovej dĺžky 2700 mm, S DVOMI VZPERAMI - BEŽNÁ TRÁŤ
- 4 - VZPERA PLOTOVÁ, Z TRUBIEK OC 38 x 1,5 mm, OBOJSTRANNE POZINKOVANÁ A POPLASTOVANÁ, FARBA ZELENÁ - RAL 6005, celkovej dĺžky 2000 mm
- 5 - PLETIVO DRÔTENÉ, OKÁ 53 x 53 mm, DRÔT o 2,50 mm, POZINKOVANÉ A POPLASTOVANÉ, VÝŠKA pletiva 2000 mm
- 6 - DRÔT NAPÍNAČÍ, OCELOVÝ, POZINKOVANÝ A POPLASTOVANÝ, priemer drôtu o 2,50 mm
- 7 - PÄTKA STĽPIKA, Z BEŔNU PROSTÉHO C 16/20 (B20)
- 8 - LÔŽKO POD PÄTKU ZO ŠTRKODRVY, ft. 16 - 32 mm, hr. 100 mm
- 9 - UPRÁVENÝ TERÉN

Vedúci úlohy	ING. MILOŠ GONTKO	STAVPROS NR s.r.o.,
Zodpovedný projektant	ING. MILOŠ GONTKO	Farské 46, 949 01 Nitra
Kreslil :	EDITA PAVLOVČOVÁ	037/7734960,0905/656660
Investor : OBEC SASINKOVO		
Stavba : SASINKOVO – VODNÝ ZDROJ A VODOJEM		Stupeň DSP
Objekt : SO– 05 TERÉNNÉ ÚPRAVY, OPLATENIE, MANIPULAČNÉ PLOCHY,PRÍSTUPOVÝ CHODNÍK		Dátum 08/2023
		Číslo zdk. –
		Formát 2A4
		Mierka 1:50
Obsch : VZOROVÝ REZ OPLATENIA	Profesia DOPRAVA	Č. prílohy 8