


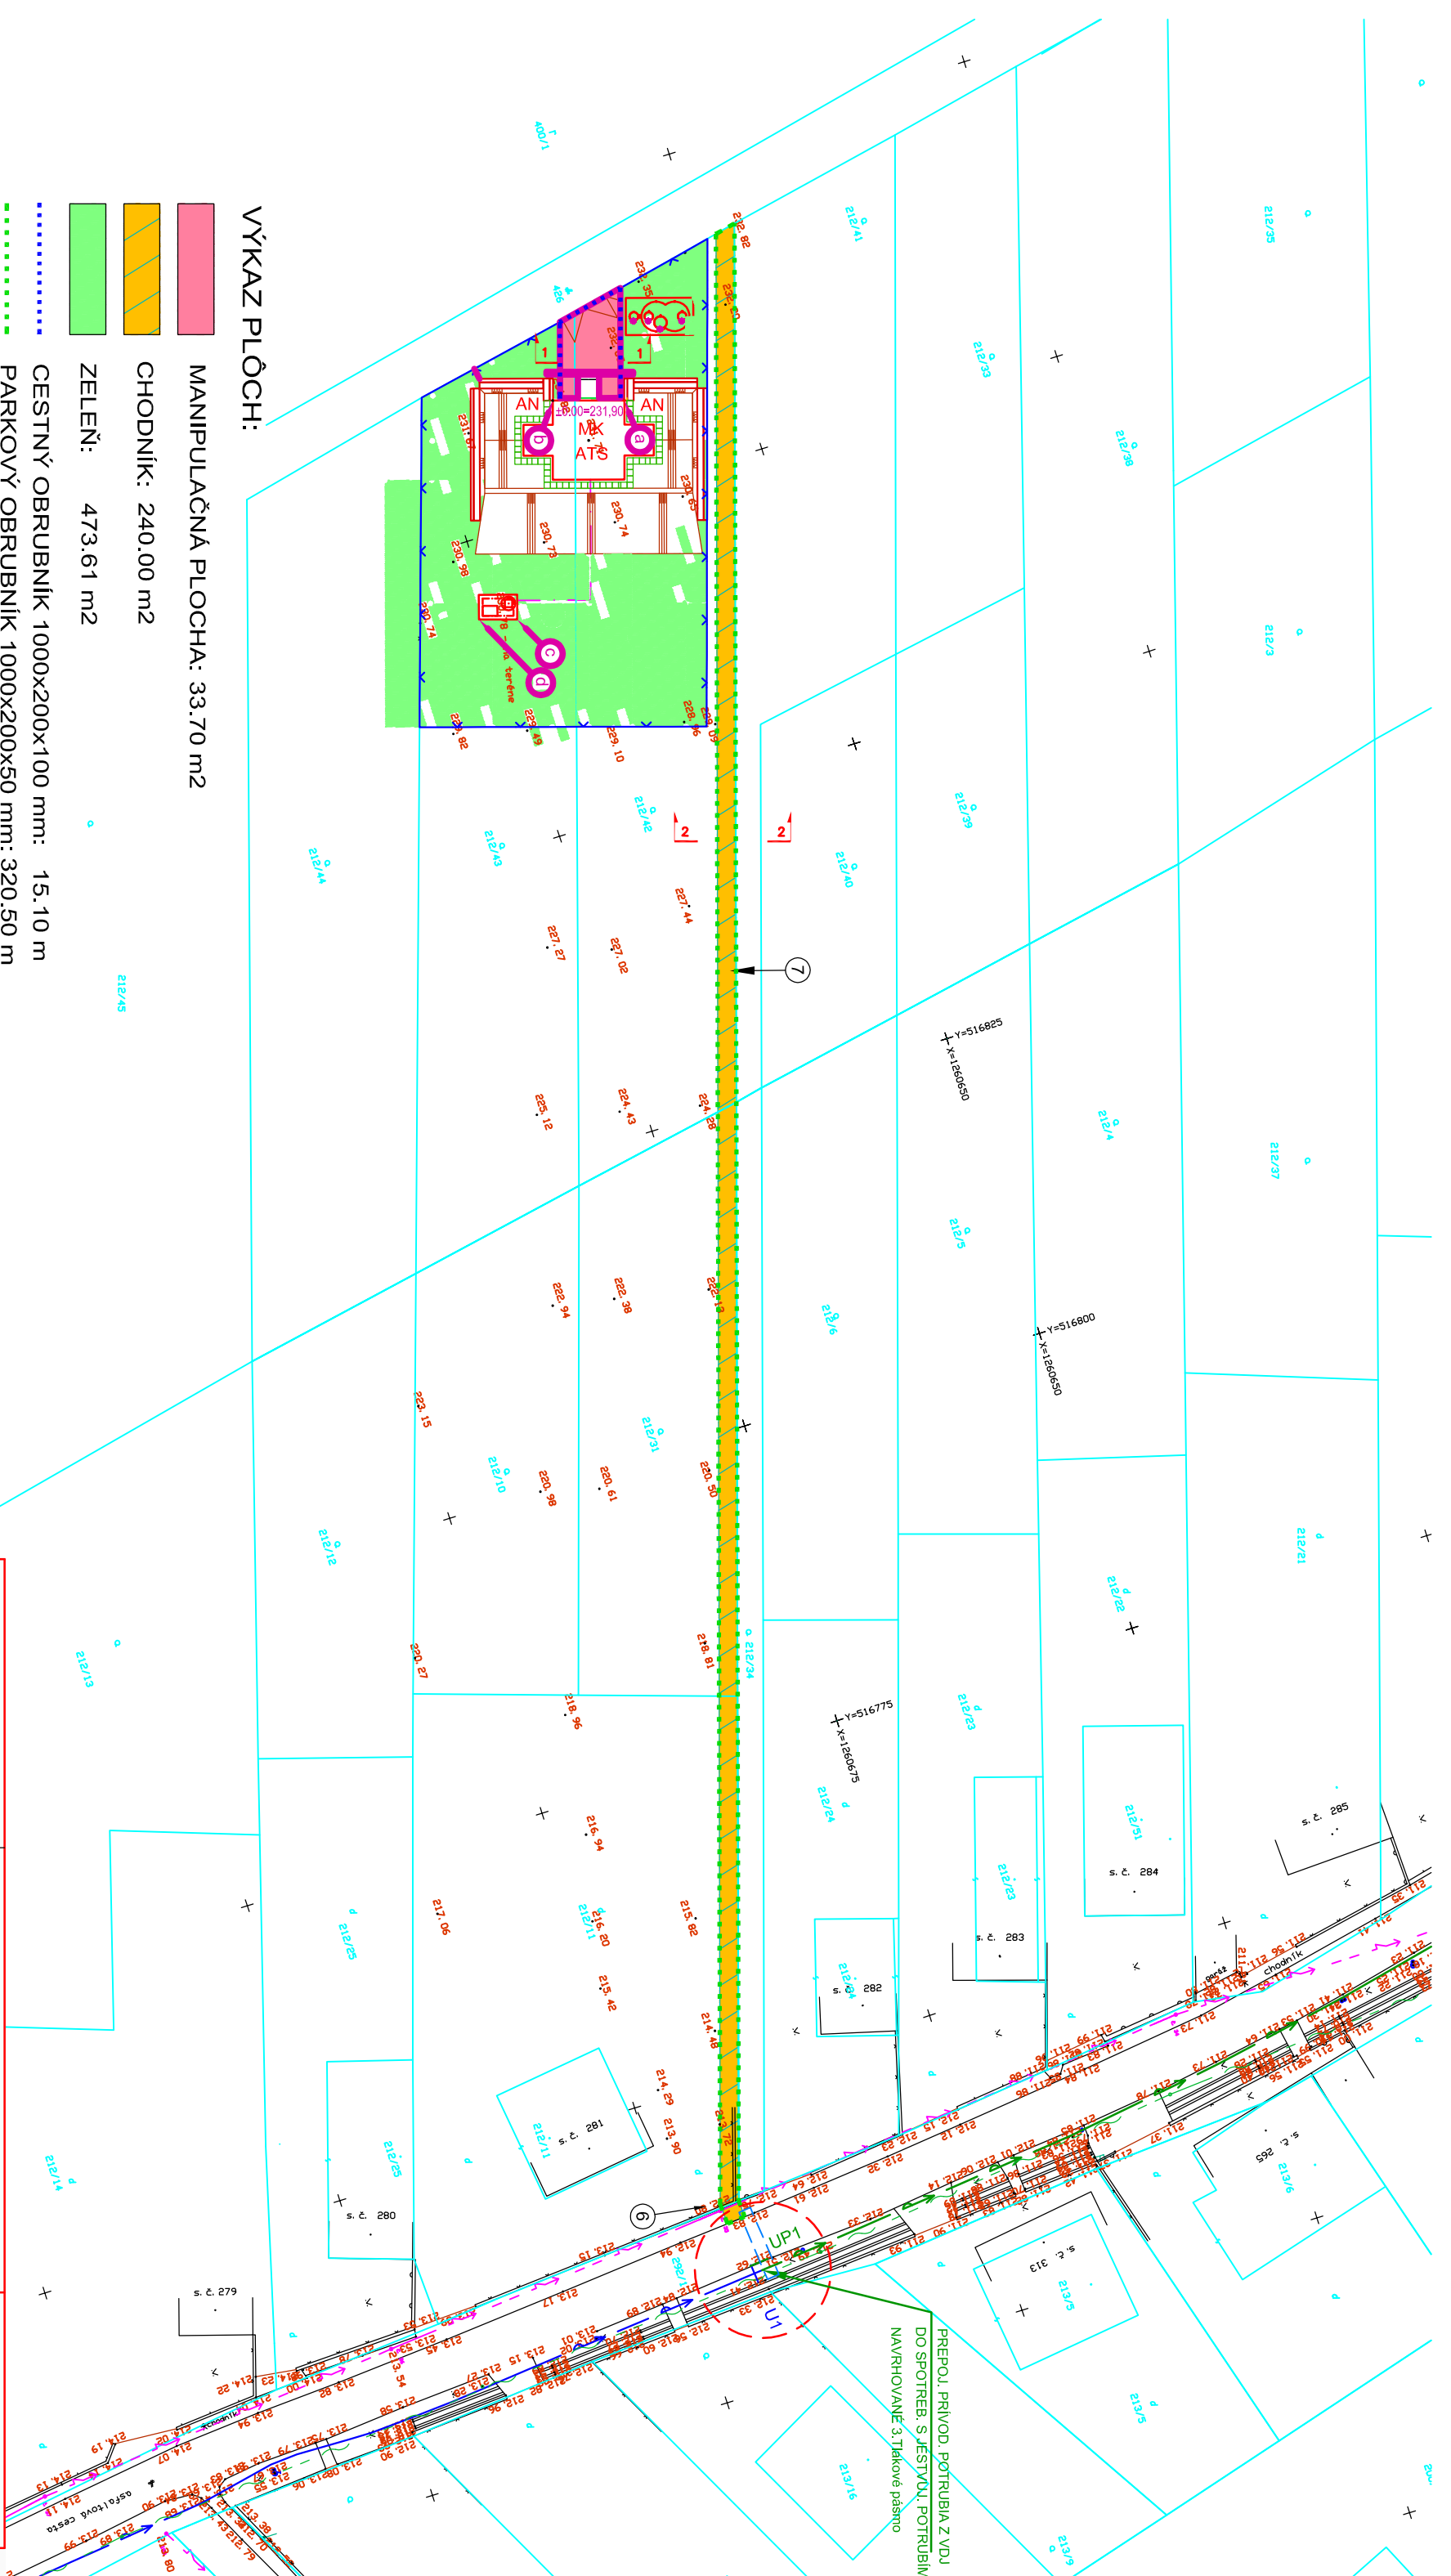

VÝKAZ PLÔCH:

MANIPULAČNÁ PLOCHA: 33.70 m²

CHODNÍK: 240.00 m²

ZELENĚ: 473.61 m2

CESTNÝ OBRUBNÍK 1000x200x100 mm: 15.10 m

PARKOVÝ OBRUBNÍK 1000x200x50 mm: 320.50 m

ODVODŇOVACÍ ŽLAB ACO DRAIN š.200 mm: 6.9 m

ODKOPÁVKA TR.3: 116.24 m3

ODSTRÁNENIE BURINY:747.31 m2

ODSTRÁNENIE STARÉHO TRÁVNÍKA HR.100 mm: 747.31 m²

VYROVNANIE TERÉNU: 473.61 m2

VALCOVANIE TERÉNU: 473.61 m2

POLOŽENIE SIEŤKY PROTI KRTKOM : 473.61 m2

POLOŽENIE NOVÉHO TRÁVNÍKA : 473.61 m²

VALCOVANIE NOVÉHO TRÁVNÍKA: 473.61 m²

ZALIEVANIE NOVEHO TRÁVNÍKA-10 x: 473.61 m²