




BETÓNOVÝ BLOK PRE POTRUBIE "PE" V OBLÚKU (30°, 45°, 60°)

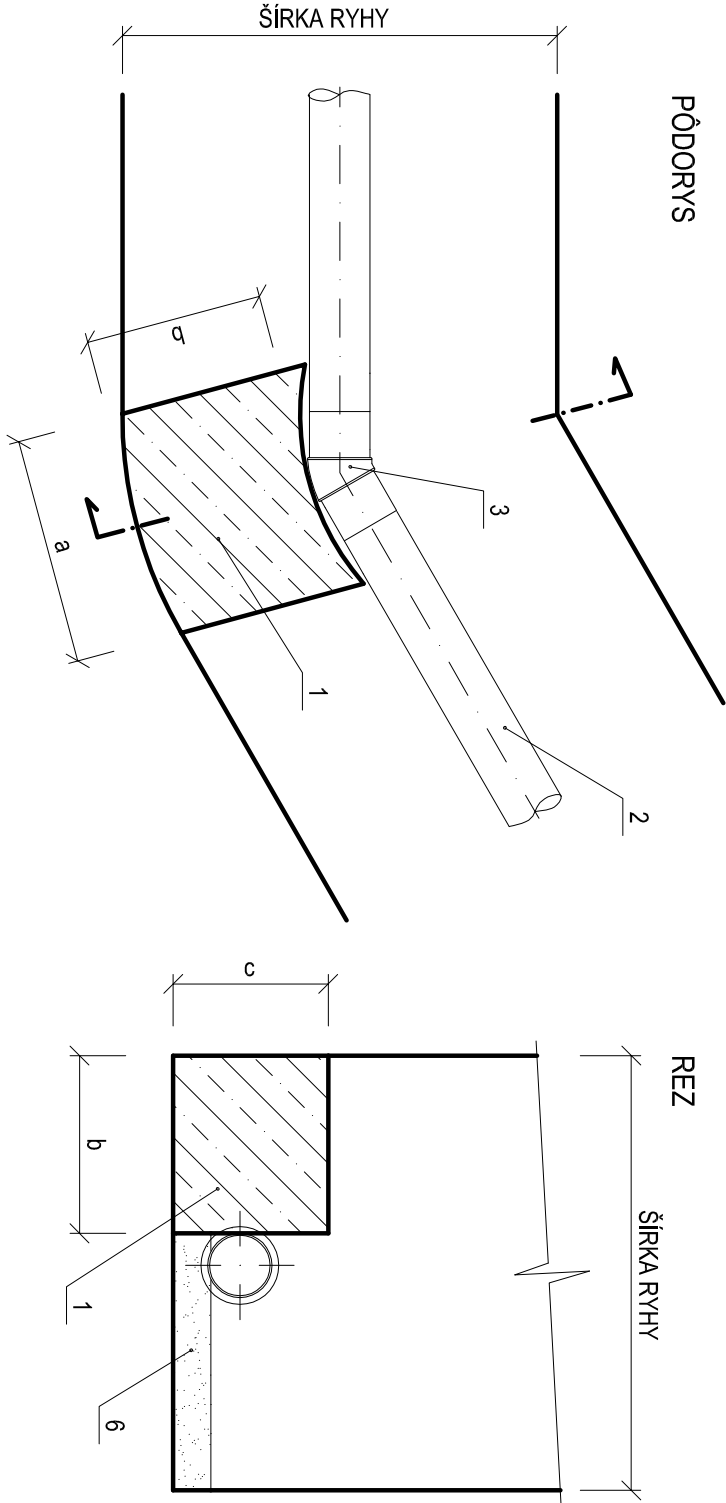

BETÓNOVÝ BLOK PRE POTRUBIE "PE" V ODBOČENÍ

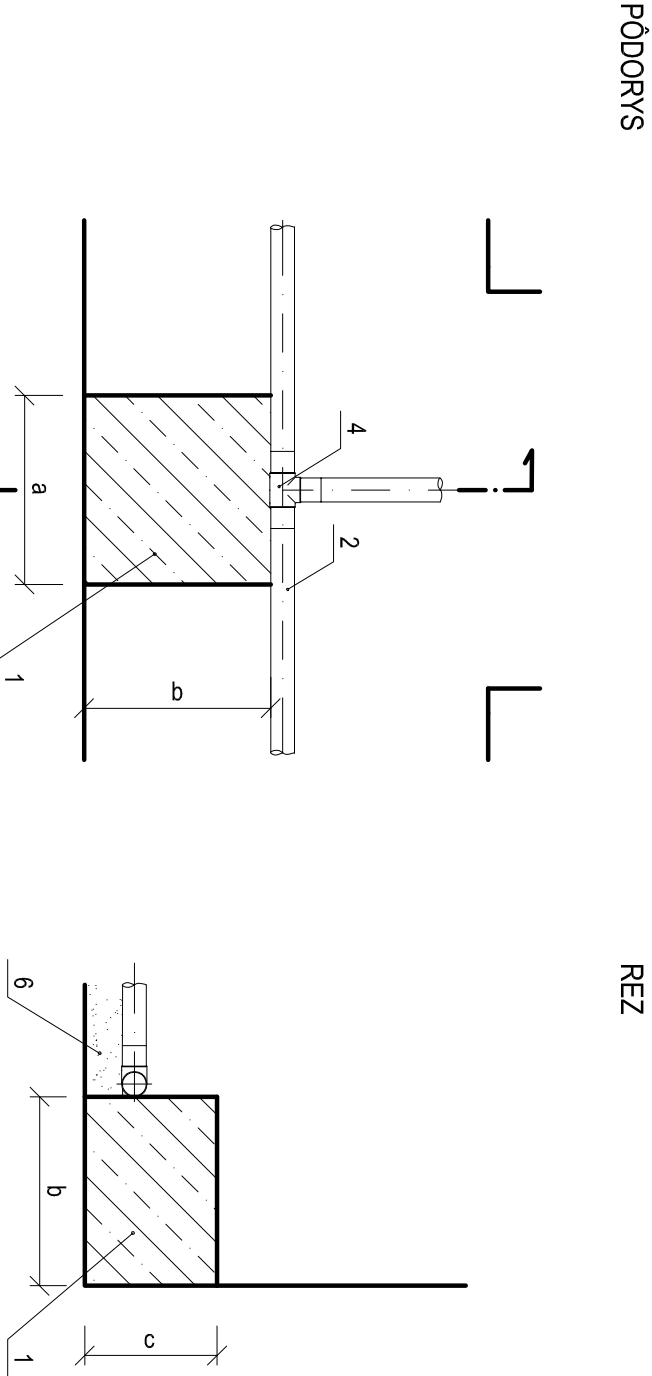

BETÓNOVÝ BLOK PRE POTRUBIE "PE" V OBLÚKU (90°)

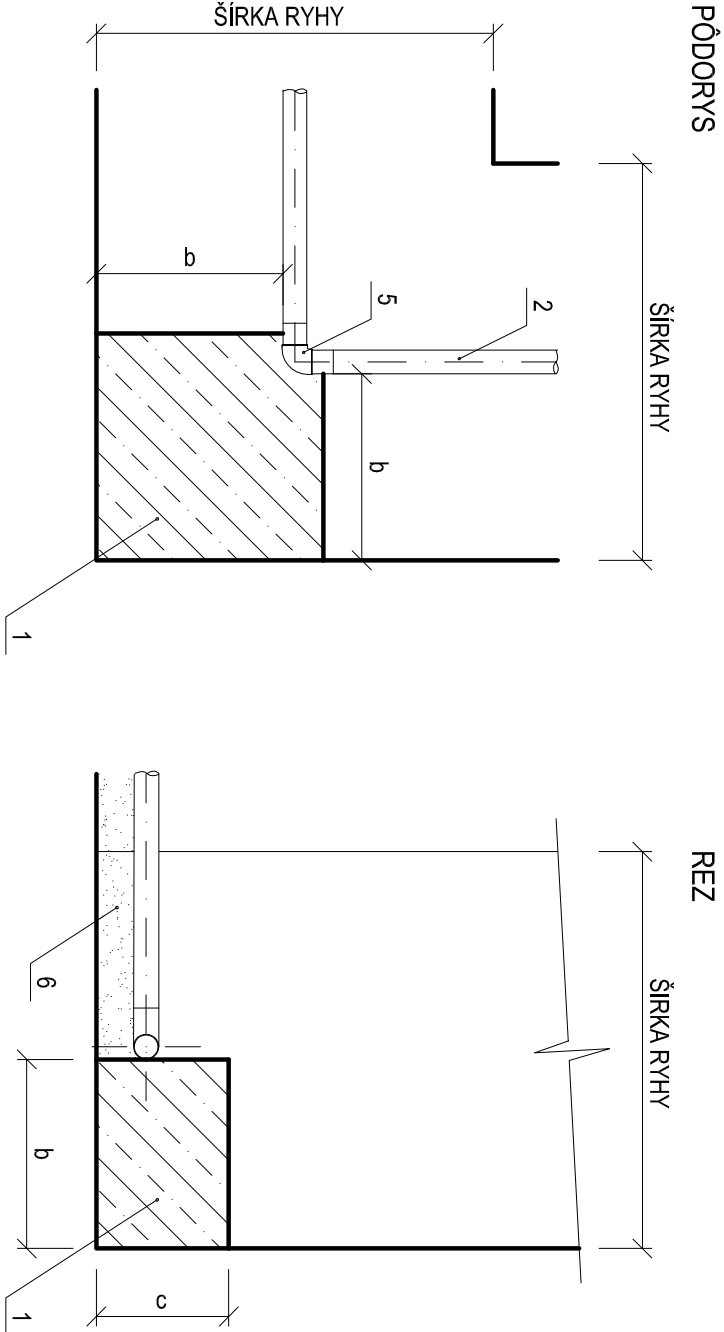

LEGENDA:

- 1 - BETÓNOVÝ BLOK PRE POTRUBIE Z BETÓNU C 16/20 (B20)
- 2 - TRUBKA POLYETYLÉNOVÁ, HD-PE - PE 100 - SDR 11, PN 16
- 3 - KOLENO Z POLYETYLÉNU 30°, 45°, 60°, HD - PE - PE 100 - SDR 11, PN 16
- 4 - T - KUS Z POLYETYLÉNU 90°, HD - PE - PE 100 - SDR 11, PN 16
- 5 - KOLENO Z POLYETYLÉNU 90°, HD - PE - PE 100 SDR 11, PN 16
- 6 - LÔŽKO PIESKOVÉ POD POTRUBIE

VEDÚCI ÚLOHY :		ZODPOVEDNÝ PROJEKTANT :		VYPRACOVAL :	
ING. ĽUBOMÍR KUČERA		ING. ĽUBOMÍR KUČERA		ING. ĽUBOMÍR KUČERA	
OBSTARÁVATEĽ : OBEC SASINKOVO					
STAVBA :					
SASINKOVO - VODNÝ ZDROJ A VODOJEM					
OBJEKT: "SO - 01 VODNÝ ZDROJ A ZEMNÝ VODOJEM"					
OBSAH :					
OPORNÉ BETÓNOVÉ BLOKY PRE POTRUBIE HD-PE					
AKVA projekčná kancelária Ing. Ľubomír Kučera MURÁNIHO 26 949 11 NITRA					
STUPEŇ		DSP			
ZÁK. Č.					
DÁTUM :		08/2023			
FORMÁT :		2 A4			
MIERKA :		-			
PROFESIA :		Č. VÝKRESU :			
VOD. HOSP.		12.			