


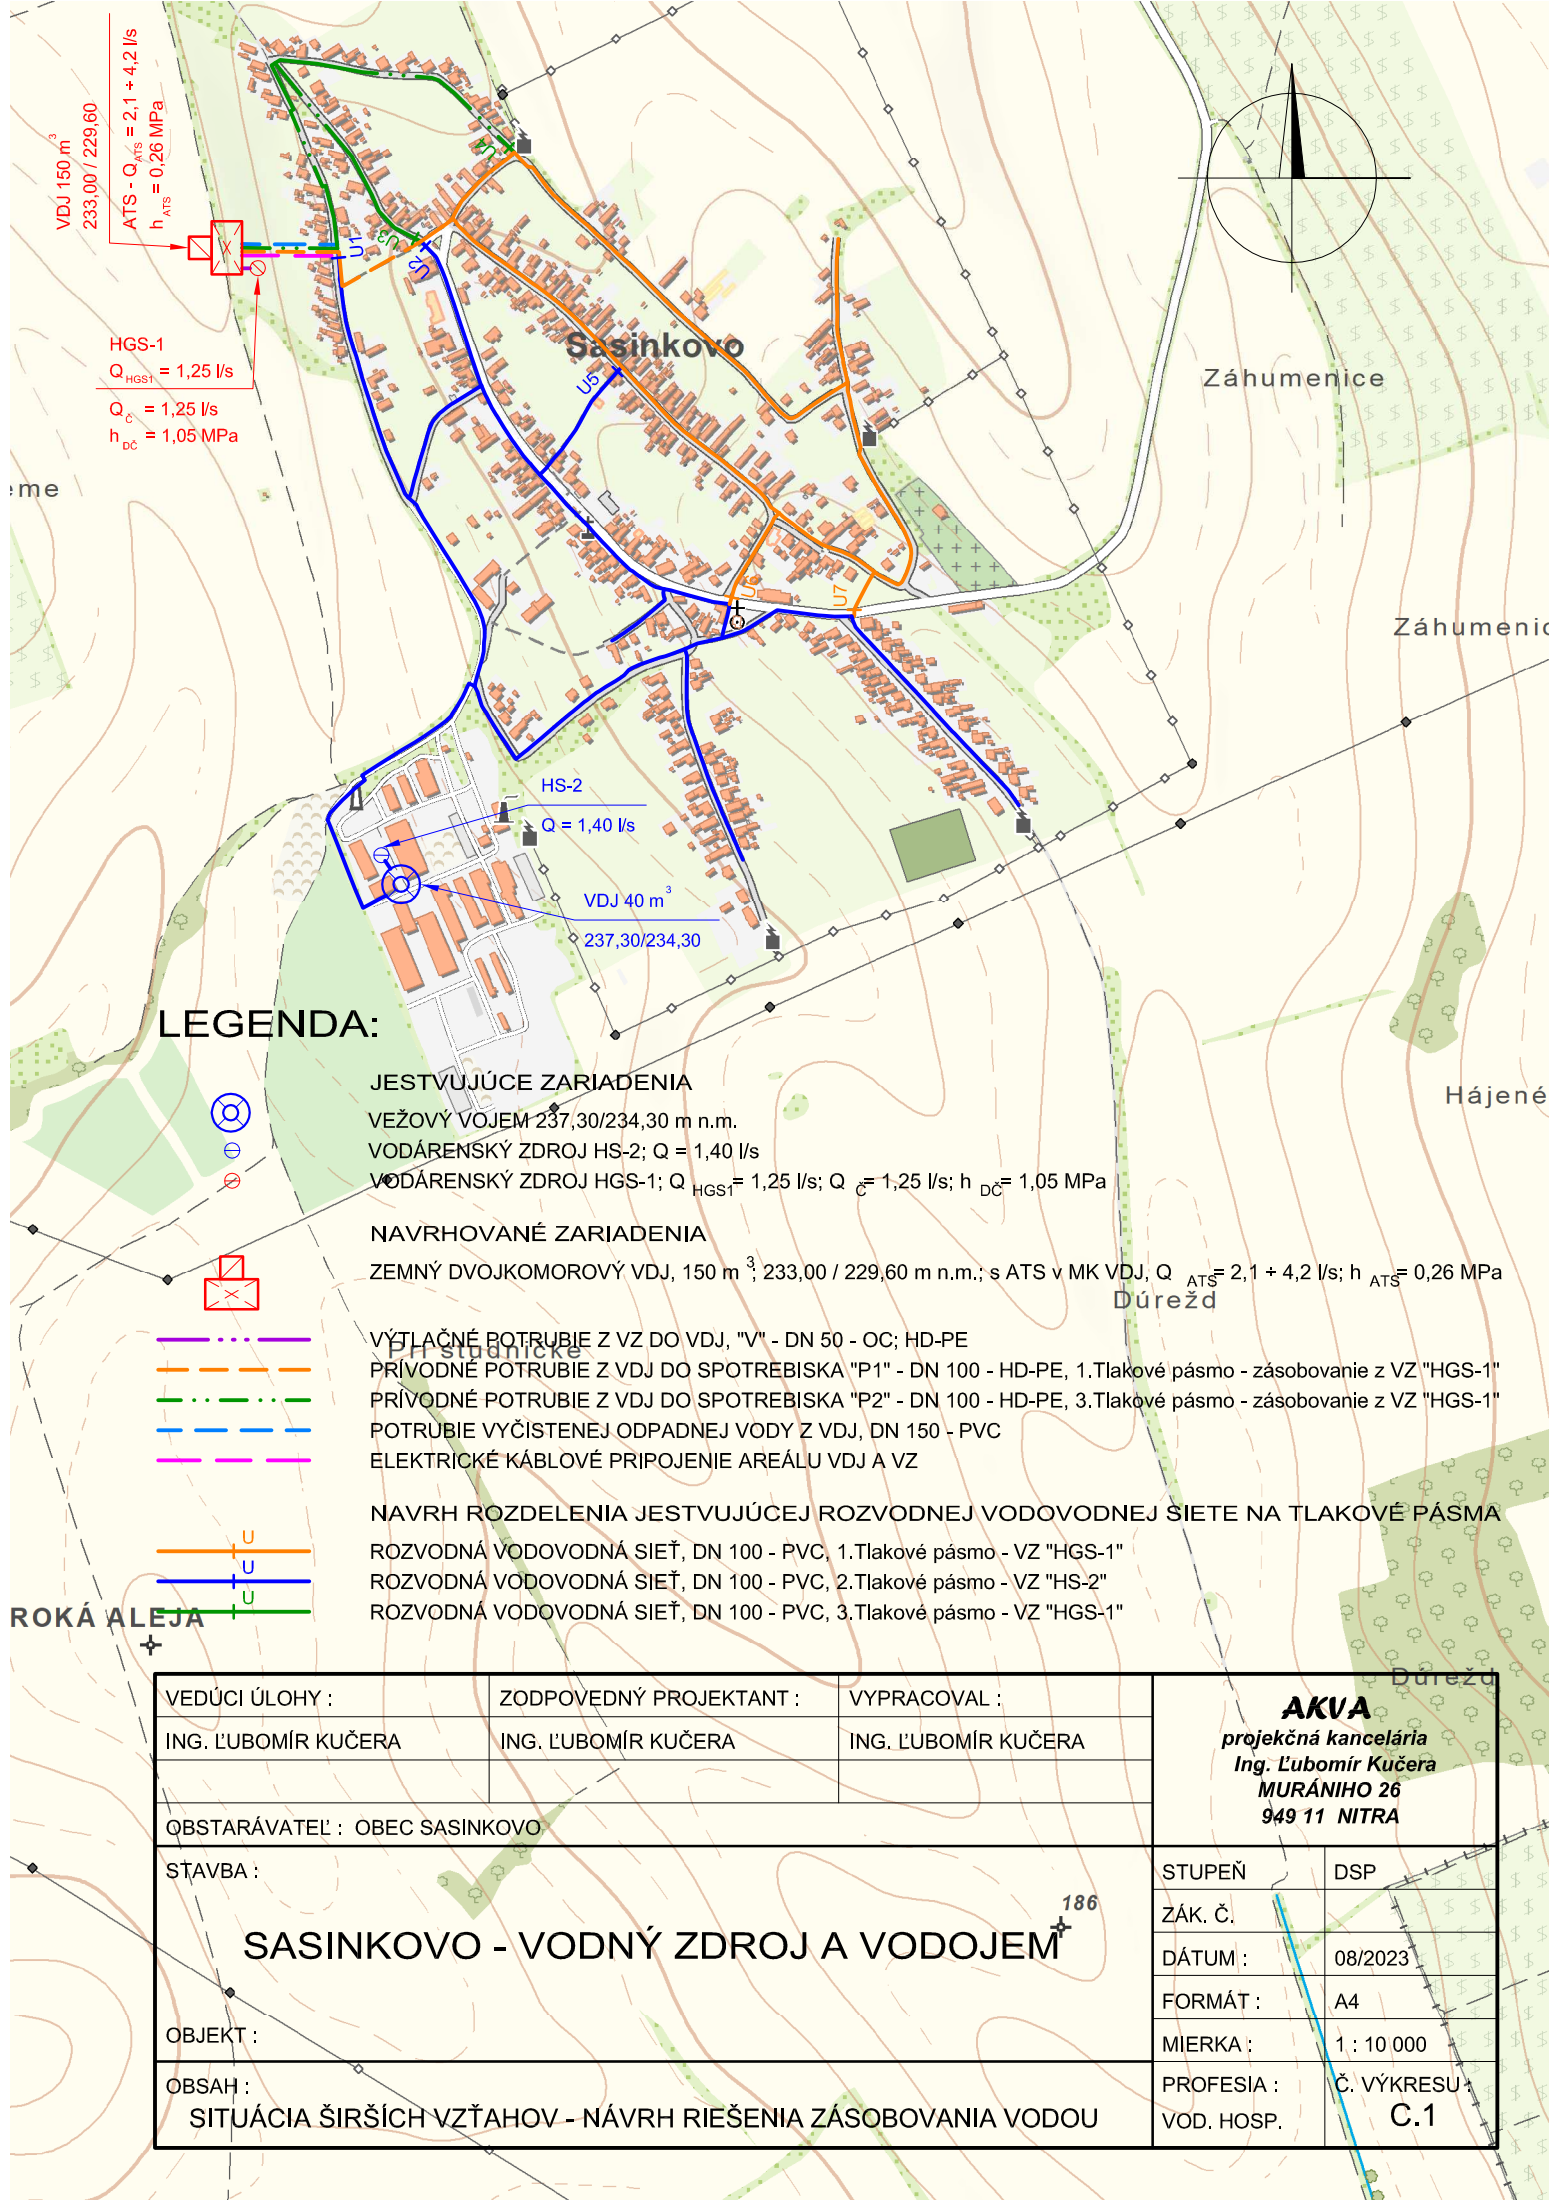

me


VDJ 150 m³
233,00 / 229,60
ATS - Q_{ATS} = 2,1 + 4,2 l/s
h_{ATS} = 0,26 MPa

HGS-1
Q_{HGS1} = 1,25 l/s
Q_c = 1,25 l/s
h_{DC} = 1,05 MPa

LEGENDA:

 **JESTVUJÚCE ZARIADENIA**
VEŽOVÝ VOJEM 237,30/234,30 m n.m.
VODÁRENSKÝ ZDROJ HS-2; Q = 1,40 l/s
VODÁRENSKÝ ZDROJ HGS-1; Q_{HGS1} = 1,25 l/s; Q_c = 1,25 l/s; h_{DC} = 1,05 MPa

 **NAVRHOVANÉ ZARIADENIA**
ZEMNÝ DVOJKOMOROVÝ VDJ, 150 m³, 233,00 / 229,60 m n.m.; s ATS v MK VDJ, Q_{ATS} = 2,1 + 4,2 l/s; h_{ATS} = 0,26 MPa

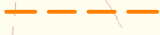 VÝTLAČNÉ POTRUBIE Z VZ DO VDJ, "V" - DN 50 - OC; HD-PE
 PRÍVODNÉ POTRUBIE Z VDJ DO SPOTREBISKA "P1" - DN 100 - HD-PE, 1. Tlakové pásmo - zásobovanie z VZ "HGS-1"
 PRÍVODNÉ POTRUBIE Z VDJ DO SPOTREBISKA "P2" - DN 100 - HD-PE, 3. Tlakové pásmo - zásobovanie z VZ "HGS-1"
 POTRUBIE VYČISTENEJ ODPADNEJ VODY Z VDJ, DN 150 - PVC
 ELEKTRICKÉ KÁBLOVÉ PRIPOJENIE AREÁLU VDJ A VZ

 **NAVRH ROZDELENIA JESTVUJÚCEJ ROZVODNEJ VODOVODNEJ SIETE NA TLAKOVÉ PÁSMO**
 ROZVODNÁ VODOVODNÁ SIETĚ, DN 100 - PVC, 1. Tlakové pásmo - VZ "HGS-1"
 ROZVODNÁ VODOVODNÁ SIETĚ, DN 100 - PVC, 2. Tlakové pásmo - VZ "HS-2"
 ROZVODNÁ VODOVODNÁ SIETĚ, DN 100 - PVC, 3. Tlakové pásmo - VZ "HGS-1"

ROKÁ ALEJA

VEDÚCI ÚLOHY :		ZODPOVEDNÝ PROJEKTANT :	VYPRACOVAL :	AKVA projekčná kancelária Ing. Ľubomír Kučera MURÁNIHO 26 949 11 NITRA	
ING. ĽUBOMÍR KUČERA		ING. ĽUBOMÍR KUČERA	ING. ĽUBOMÍR KUČERA		
OBSTARÁVATEĽ : OBEC SASINKOVO					
STAVBA :				STUPEŇ	DSP
SASINKOVO - VODNÝ ZDROJ A VODOJEM				ZÁK. Č.	
				DÁTUM :	08/2023
OBJEKT :				FORMÁT :	A4
OBSAH :				MIERKA :	1 : 10 000
SITUÁCIA ŠIRŠÍCH VZŤAHOV - NÁVRH RIEŠENIA ZÁSOBOVANIA VODOU				PROFESIA :	Č. VÝKRESU :
				VOD. HOSP.	C.1