


VZOROVÝ PRIEČNY REZ - km 0,075 00

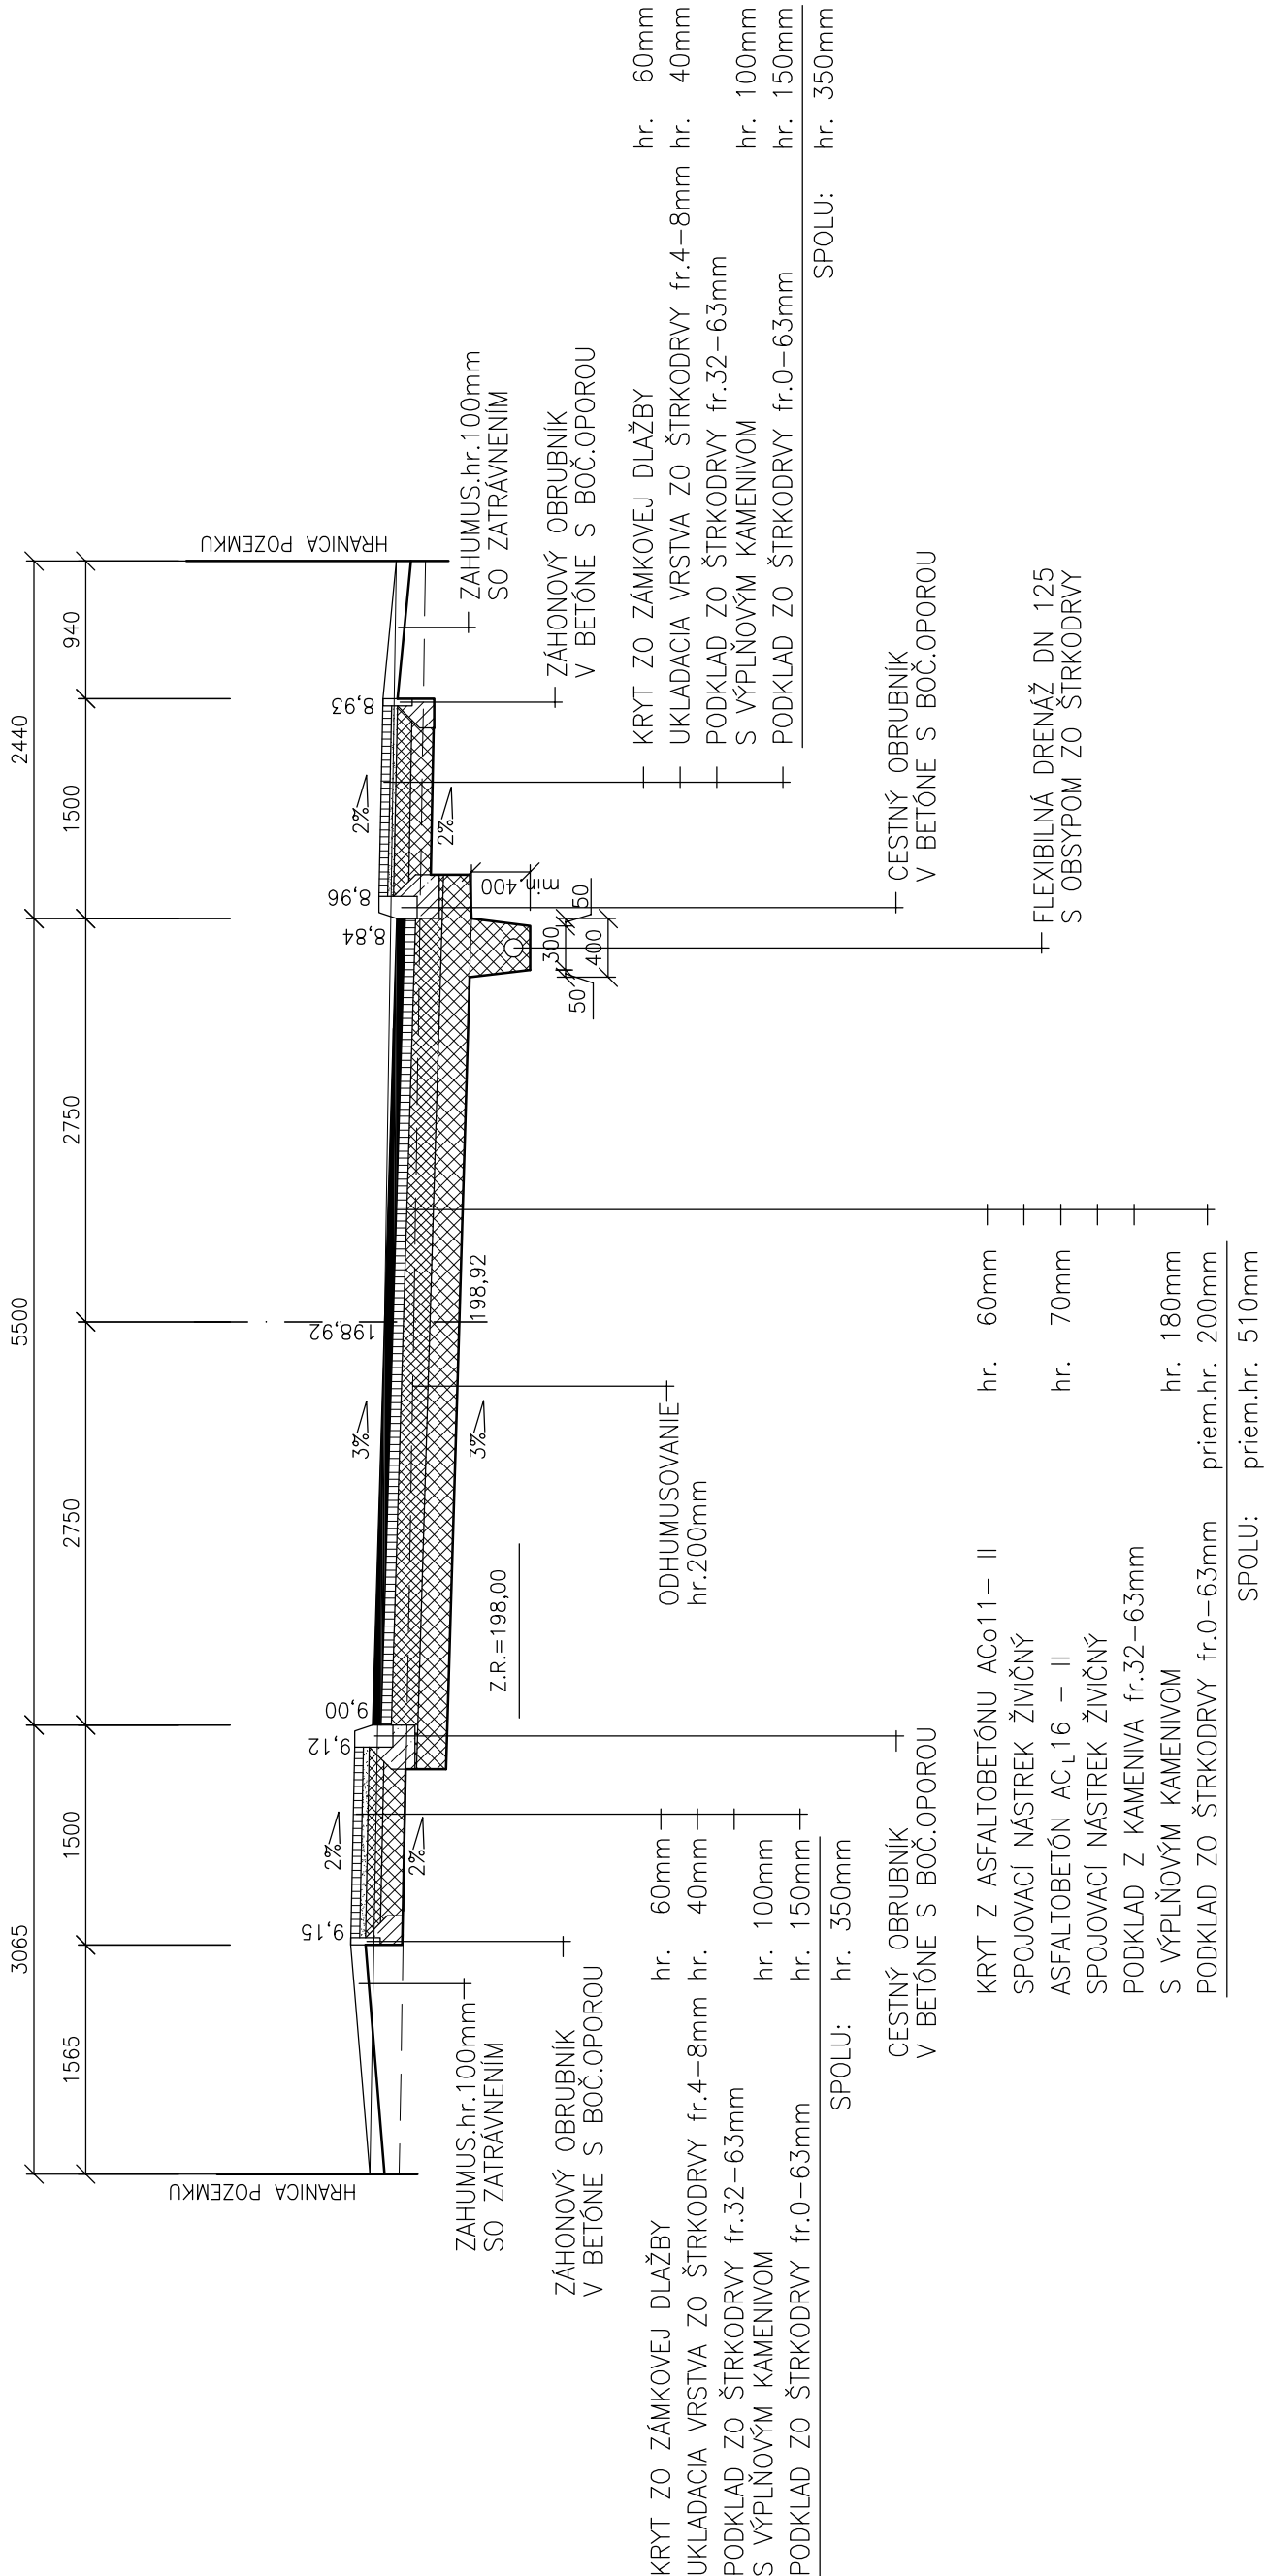

KONŠTRUKCIA VJAZDU A VÝJAZDU:

- KRYT ZO ZÁMKOVEJ DLAŽBY hr. 80mm
- UKLADACIA VRSTVA ZO ŠTRKODRVY fr.4–8mm hr. 40mm
- PODKLAD ZO ŠTRKODRVY fr.32–63mm hr. 170mm
- PODKLAD ZO ŠTRKODRVY fr.0–63mm hr. 180mm
- SPOLU: hr. 470mm

Hlavný projektant: Ing. Jozef ČAPKO	PROJEKTOVÁ KANCELÁRIA
Zodp. projektant: Ing. Dana BETÁKOVÁ	ING.DANA BETÁKOVÁ
Vypracoval: Ing. Dana BETÁKOVÁ	HUMENNĚ
Investor: Obec NOVÁ KELČA	Dátum: 05/2022
Stavba: IS PRE IBV NOVÁ KELČA, ul. Agátova	Stupeň: PD PRE SP
Objekt: SO 01 – KOMUNIKÁCIA A CHODNÍKY	Formát: 2 x A4
Obsah výkresu: VZOROVÝ PRIEČNY REZ	Mierka: 1 : 50
	Číslo výkresu: 4