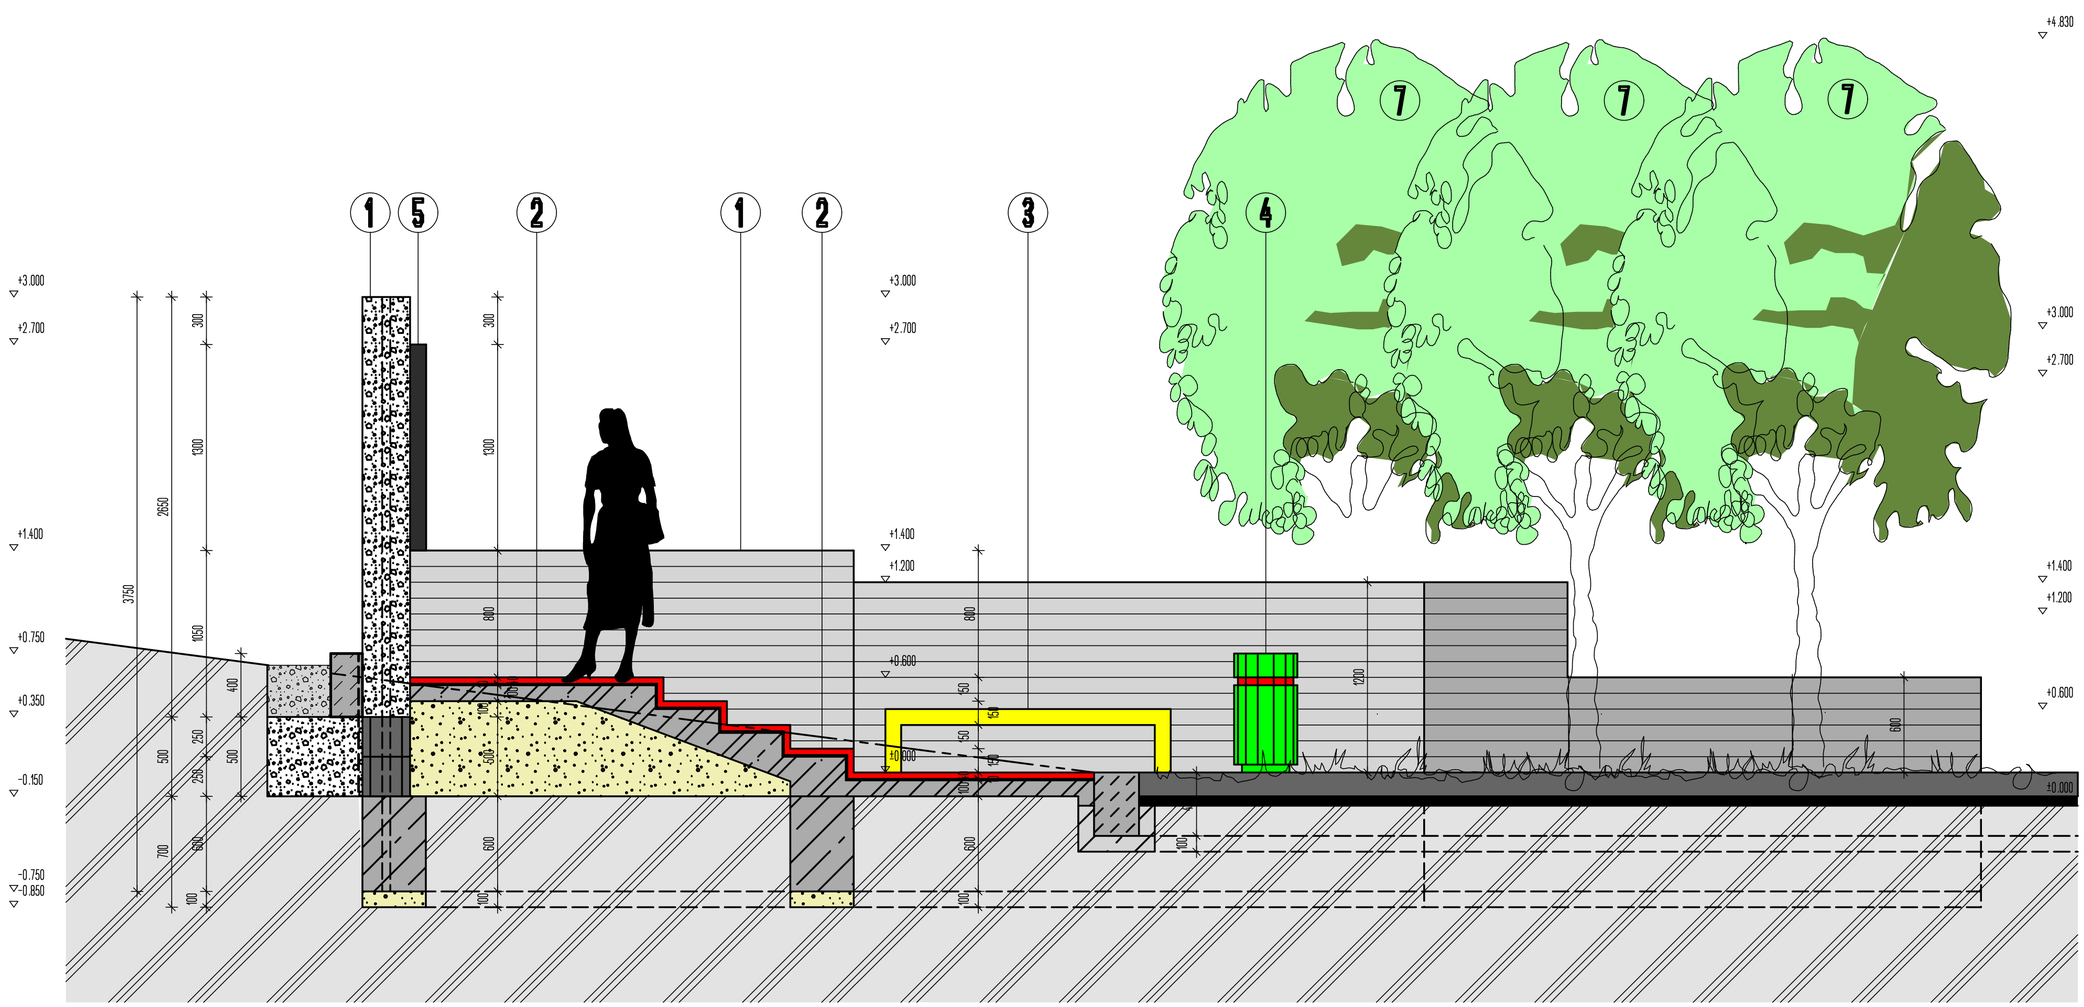

LEGENDA

1. GABIÓNOVÉ MURIVO UKLADANÉ Z LOMOVÉHO NEOPRACOVANÉHO KAMEŇA HRÚBKY 300 mm
2. MRAZUVZDORNÁ PROTIŠMYKOVÁ TERASOVÁ DLAŽBA 400/400/40 mm DO LEPIACEJ MALTY 10 mm
3. LAVIČKA BEZ OPERADLA
4. SMäTNÝ KôŠ PRISPôSOBIŤ KONŠTRUKCII LAVIČKY
5. ERB OBCE NOVÁ KELČA KOTVIŤ K STUŽUJÚCIM RÚRKAM PRIEMERU 51 mm
6. KOTVIACA STABILIZAČNÁ RÚRKA PRIEMERU 51 mm, PRIEBEŽNÁ OD ZÁKLADOVEJ ŠKÁRY AŽ PO HORNÝ OKRAJ GABIÓNU, ROZMIESTNENIE POZRI V ZÁKLADOCH VýKR. Č. A-7
7. 3x JAVOR NA KMIENKU, VÝ KA DO 5,00 m

ARCHITEKTONICKÁ AGENTÚRA

KRESLIL:	PROJEKTANT:	ZODP. PROJ.:			
Ing.arch. NAŇÁK	Ing.arch. NAŇÁK	Ing.arch. NAŇÁK			
OcÚ: NOVÁ KELČA	OKRES: VRANOV n.T.		FORMÁT:	6A4	SADA č.
INVESTOR: OBEC NOVÁ KELČA			DÁTUM:	07/2022	
STAVBA: STAVEBNÉ ÚPRAVY OSTROVČEKOV MIESTNYCH KOMUNIKÁCIÍ NOVÁ KELČA			OČEĽ:	O.S.Ú.	
			Č.ZÁK.:		
			ARCH.Č.		
OBSAH VÝKRESU: SO-01 REZ A-A			MIERKA: 1:25	Č.VÝKR.: A-8	