


ÚPRAVA VOZOVKY

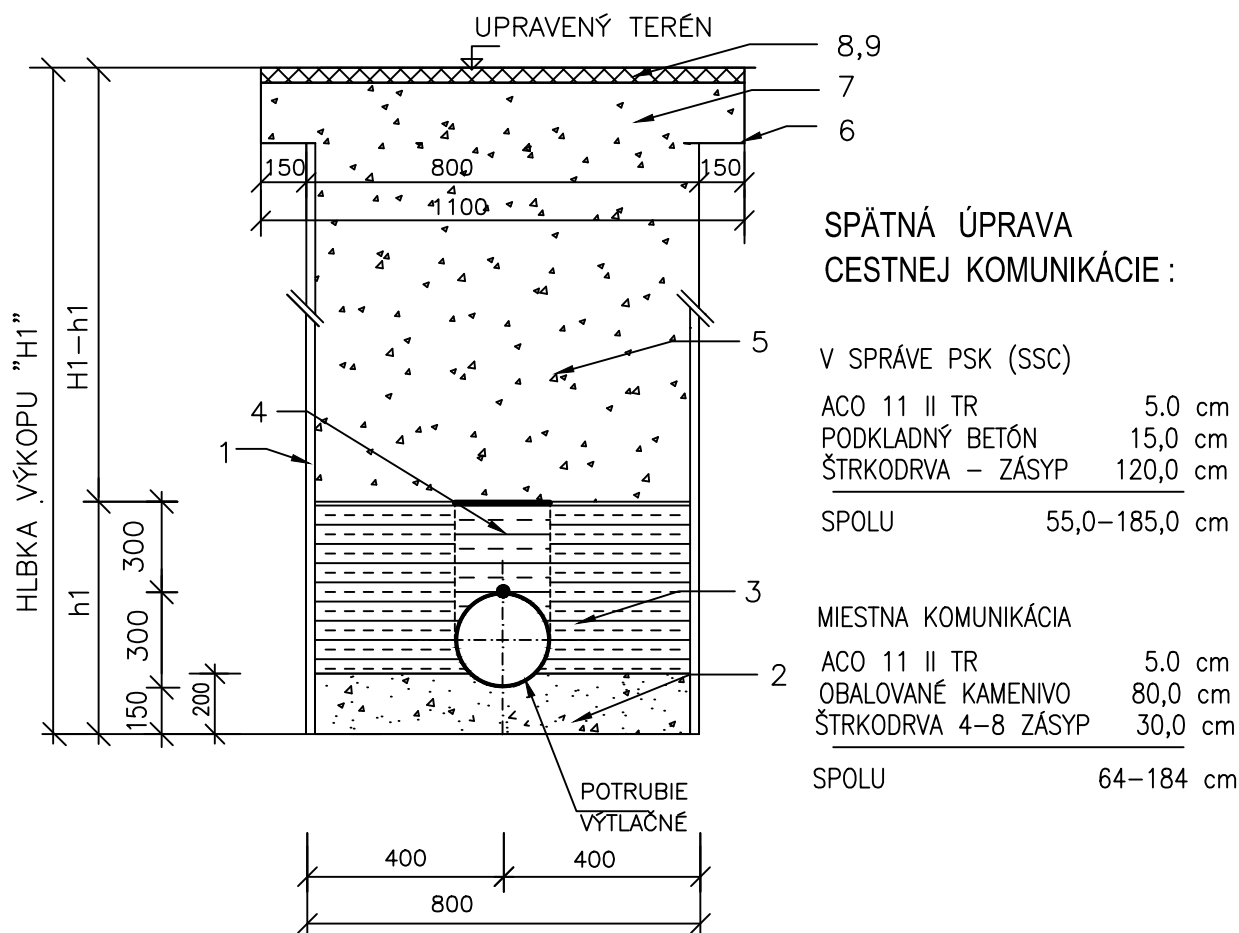

LEGENDA :

- 1 – ZVISLÁ STENA PAŽENEJ RÝHY
- 2 – PIESOK, ŠTRKODRVA–V PODZEMNEJ VODE
- 3 – ZHUTNENÝ OBSYP PREHODENOU ZEMONOU S MAX ZRNOM 30 mm
HUTNENÝ PO VRSTVÁCH MAX. 150 mm – V CHODNÍKU A ZELENÍ
ŠTRKODRVA Z KAMENIVA 16–32 mm VO VOZOVKE+ SPODNÁ VODA
- 4 – NEZHUTNENÝ OBSYP ZEMINOU (ŠTRKODRVOU–V KOMUNIKÁCIÍ)
- 5 – ZÁSYP RÝHY ŠTRKODRVOU PO VRSTVÁCH
- 6 – BÚRANIE KOMUNIKÁCIE
- 7 – ŠTRKODRVA FR. 3–6 .100 mm
- 8 – ASFALT.BETON TR.III HR.50mm
- 9 – SPOJOVACÍ POSTREK ASFALTOVÝ 0,7 kg/m²

| | | | | |
|--|--|---|--|-------------|
| ZODP.PROJEKTANT: ING. IVAN BAČA | VYPRACOVAL: Bačová ING. JANA BAČOVÁ | KLASIFIKÁCIA STAVBY 2 2 2 2 | B+B projekt s.r.o., Jánošíkova 26, 080 01 PREŠOV PROJEKTOVANIE VODA-KANÁL-PLYN STAVEBNÝ DOZOR mobil: 0910/935390 e-mail:ivan.bača@slovanet.sk | |
| STAVEBNÍK: OBEC KOPRIVNICA 126, 086 43 KOPRIVNICA | | ČASŤ: I.O. | | |
| MIESTO STAVBY: KOPRIVNICA | | | | |
| NÁZOV STAVBY: ROZŠÍRENIE PODČERGOVSKÉHO SKUPINOVÉHO VODOVODU K O P R I V N I C A –ROZVOD VODY | | | | |
| OBJEKT: SO 01 ROZVODNÉ POTRUBIE 2. ETAPA | | | FORMÁT: 1xA4 | STUPEŇ: DSP |
| OBSAH: ÚPRAVA VOZOVKY | | | DÁTUM: September 2020 | |
| | | | ARCH.Č: 12/20 | |
| | | | MIERKA: 1 : 25 | |
| | | | VÝKRES Č: 22 | |