KANALIZAČNÉ PRÍPOJKY

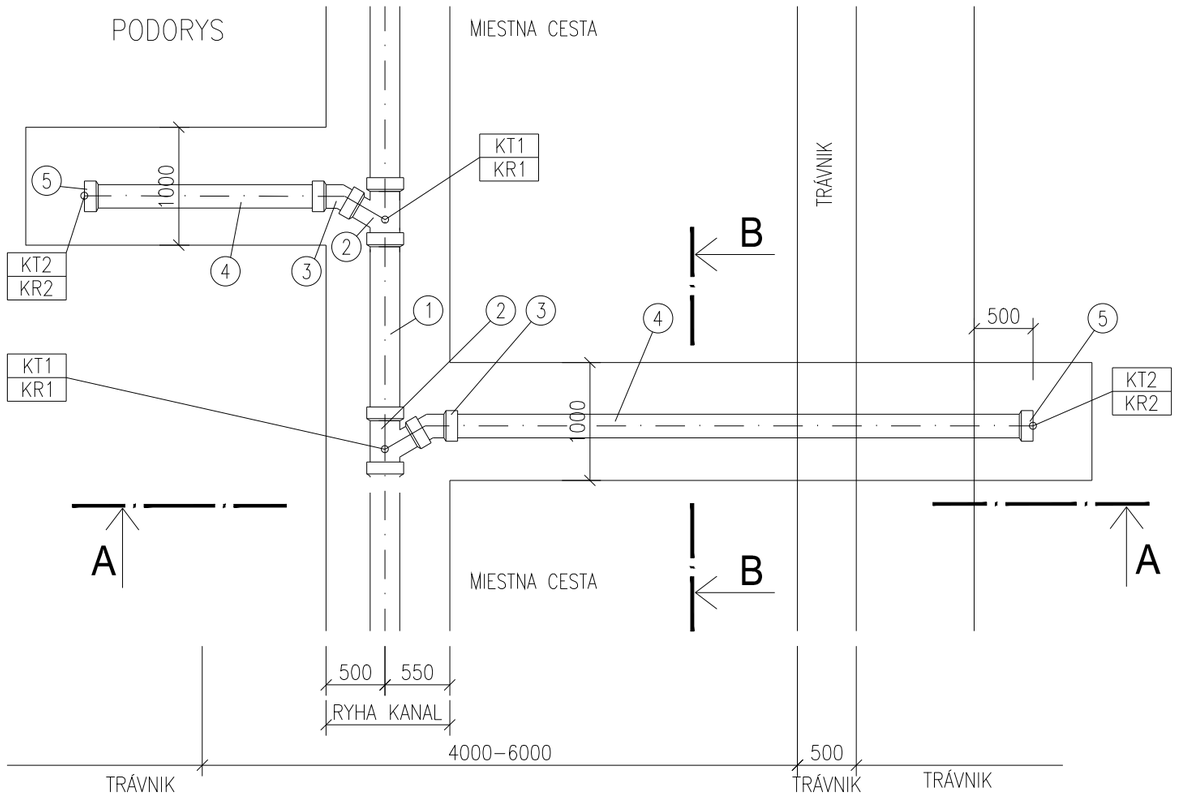

POZDLŽNÝ REZ

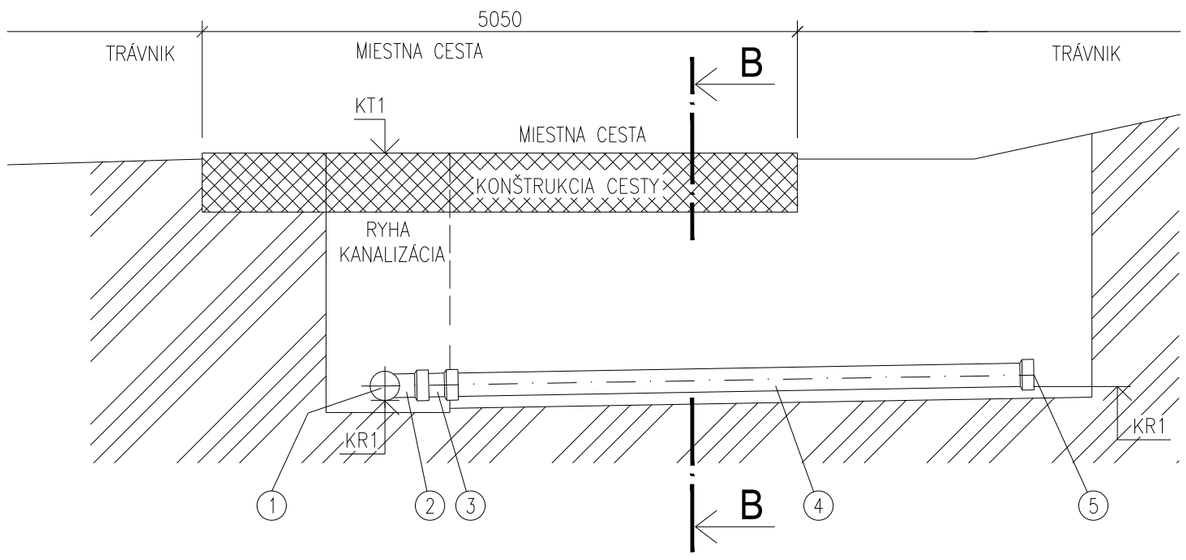

LEGENDA:

1 – KANALIZÁCIA – HRDLOVÉ POTRUBIE PVC, DN/ID 300
2 – KANALIZÁCIA – ODBOČKA – PVC, DN/ID 300/150, 60°
3 – KANALIZÁCIA – OBLÚK – PVC, DN/ID 300, 30°
4 – KANALIZÁCIA – PVC, DN/ID 150
5 – KANALIZÁCIA – ZASLEPOVACIA ZÁTKA – PVC, DN150

PRIEČNÝ REZ

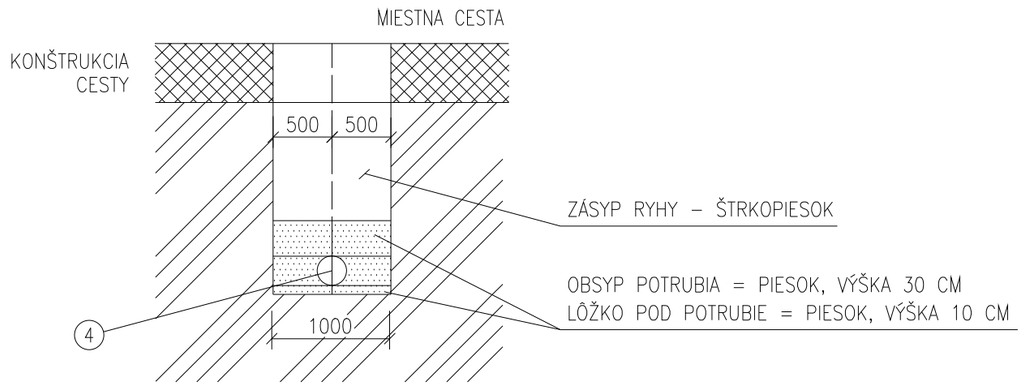

POZNÁMKY:

1 – PRE ULOŽENIE POTRUBIA VODOVODU A KANALIZÁCIE V RYHE PLATÍ DETAIL "ULOŽENIE POTRUBIA V RYHE"
2 – VÝŠKOVÉ KÓTY KD1, KD2, KT1,KT2 V SAMOSTANEJ TABULKE.
KT1 – KOTA TERÉNU PRI ZAÚSTENÍ DO STOKY
KT2 – KOTA TERÉNU PRI UKONČENÍ PRÍPOJKY
KD1 – KOTA DNA POTRUBIA PRI ZAÚSTENÍ DO STOKY
KD2 – KOTA DNA POTRUBIA PRI UKONČENÍ PRÍPOJKY

ZODP.PROJEKTANT: ING. IVAN BAČA	VYPRACOVAL: ING. JANA BAČOVÁ Bačová	KLASIFIKÁCIA STAVBY: 2 | 2 | 2 | 3	**B+B projekt s.r.o** Jánošíkova 26, 080 01 PREŠOV PROJEKTOVANIE VODA–KANÁL STAVEBNÝ DOZOR mobil: ivan.baca@slovanet.sk mobil: 0910 935 390
STAVEBNÍK: Obec Šarišská Trstená, Šarišská Trstená 42, 08214 Pušovce			FORMÁT: 2xA4 / STUPEŇ: PSP
MIESTO STAVBY: k.ú. Šarišská Trstená, parcely číslo 6/2, 17/2, 18/2, 20/2, 23/2, 25/2, 26/2, 132/13, 132/14			ČASŤ: I.O. / ARCH.Č: 20/23
NÁZOV STAVBY: ŠARIŠSKÁ TRSTENÁ IBV Šilky			DÁTUM: júl 2023
OBJEKT: 02 SPLAŠKOVÁ KANALIZÁCIA A PRÍPOJKY			MIERKA: 1 : 50
OBSAH: KANALIZAČNÉ PRÍPOJKY			VÝKRES Č: 12