



Okres: Prešov  
 Obec: ŠARIŠSKÁ TRSTENÁ  
 Katastrálne územie: Šarišská Trstená

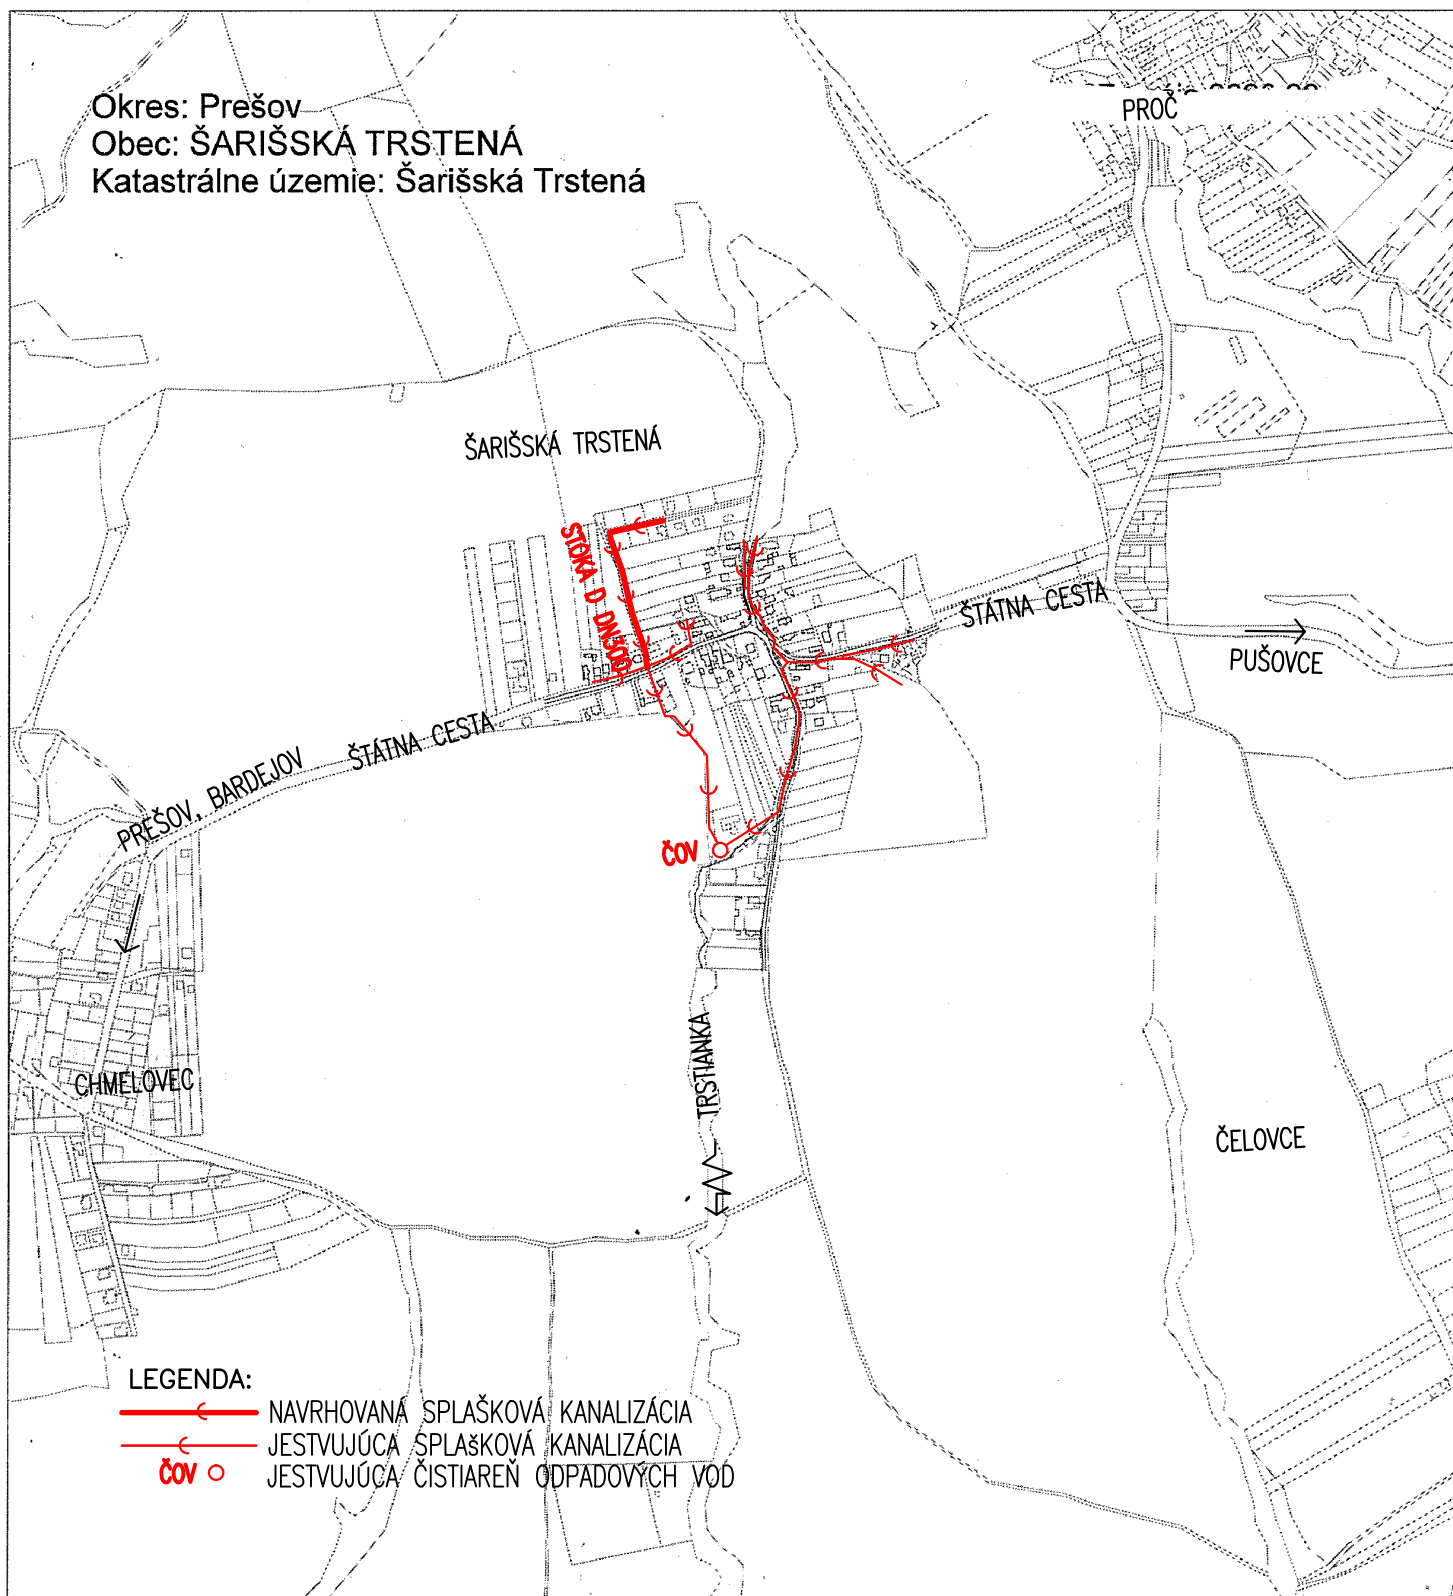

LEGENDA:

- NAVRHOVANÁ SPLAŠKOVÁ KANALIZÁCIA
- JESTVUJÚCA SPLAŠKOVÁ KANALIZÁCIA
- ČOV ○ JESTVUJÚCA ČISTIAREŇ ODPADOVÝCH VOD

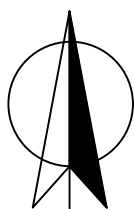

ZODP.PROJEKTANT: ING. IVAN BAČA	VYPRACOVAL: ING. JANA BAČOVÁ <i>Bačová</i>	KLASIFIKÁCIA STAVBY: 2   2   2   3	<b>B+B projekt s.r.o</b> Jánošíkova 26, 080 01 PREŠOV PROJEKTOVANIE VODA-KANÁL STAVEBNÝ DOZOR mobil: ivan.baca@slovanet.sk mobil: 0910 935 390	
STAVEBNÍK: Obec Šarišská Trstená, Šarišská Trstená 42, 08214 Pušovce			FORMÁT: 1xA4	STUPEŇ: PSP
MIESTO STAVBY: k.ú. Šarišská Trstená, parcely číslo 6/2, 17/2, 18/2, 20/2, 23/2, 25/2, 26/2, 132/13, 132/14			ČASŤ: I.O.	ARCH.Č: 20/23
NÁZOV STAVBY:	ŠARIŠSKÁ TRSTENÁ IBV Šilky		DÁTUM:	júl 2023
OBJEKT:	02 SPLAŠKOVÁ KANALIZÁCIA A PRÍPOJKY		MIERKA:	1 : 10 000
OBSAH:	PREHLADNÁ SITUÁCIA		VÝKRES Č:	2