



REZ A-A'

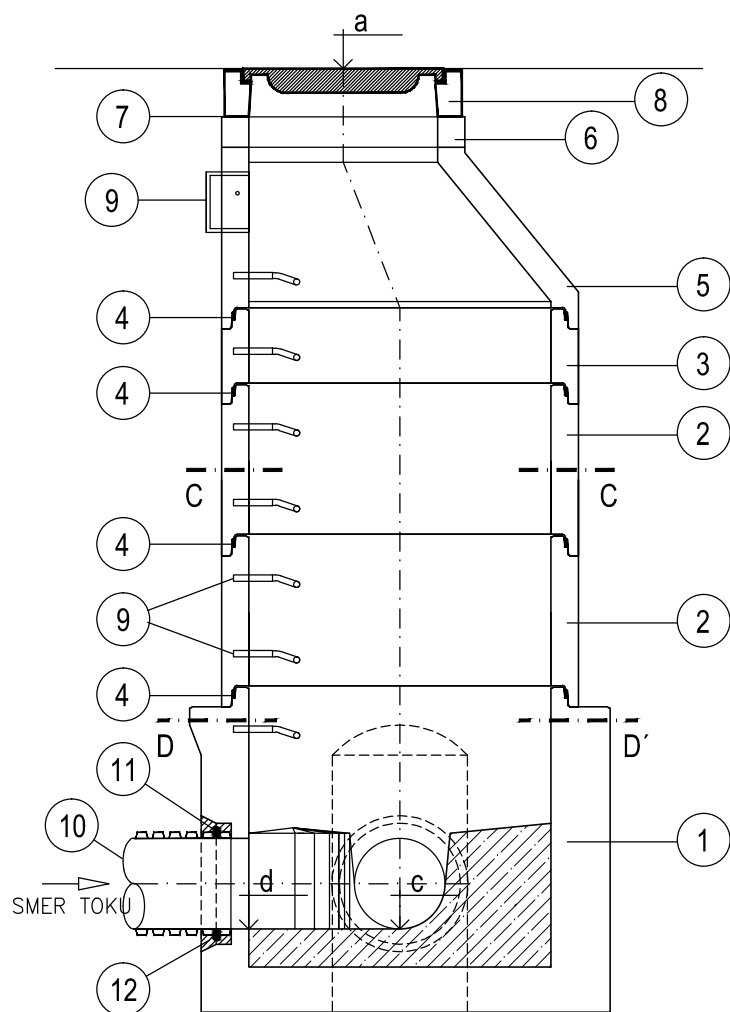

REZ B-B'

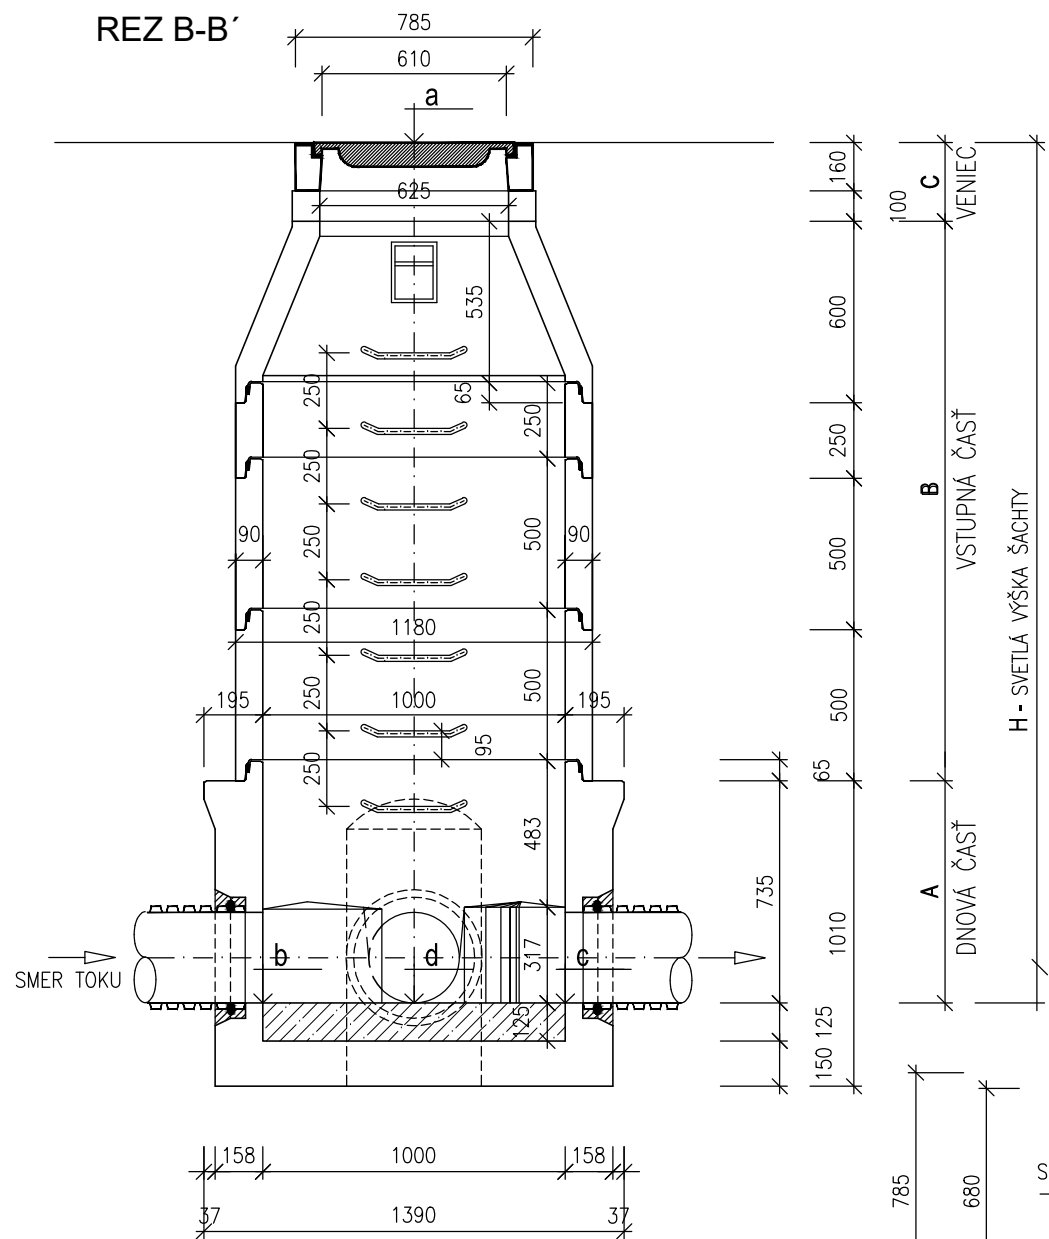


LEGENDA:

Č.	POPIS
1	ŠACHTOVÉ DNO PREFABRIKOVANÉ DN 1000/1075
2	BETÓNOVÁ SKRUŽ ROVNÁ DN 1000/500
3	BETÓNOVÁ SKRUŽ ROVNÁ DN 1000/250
4	GUMOVÉ TESNENIE SKRUŽÍ
5	BETÓNOVÁ SKRUŽ PRECHODOVÁ DN 1000/625
6	VYROVNÁVACÍ PRSTENEC DN 625/100
7	PRYŽOVÁ REKTIFIKAČNÁ VLOŽKA
8	LIATINOVÝ ŠACHTOVÝ POKLOP D 400 S ODVETRANÍM
9	REBRIKOVÁ KANALIZAČNÁ STUPÁČKA + 1ks KAPSOVÁ STUPÁČKA
10	KORUGOVANÁ RÚRA PVC-U
11	GUMOVÉ TESNENIE RÚR
12	SUCHÝ TMEĽ


POZNÁMKA :

- BETÓN Z VODOSTAVEBNÉHO BETÓNU VB 20
- ŠACHTA PLATÍ PRE DN 300 AŽ DN 600
- POKLOP VÁHA 162 kg, ZAŤAŽENIE 40 t


PÔDORYS

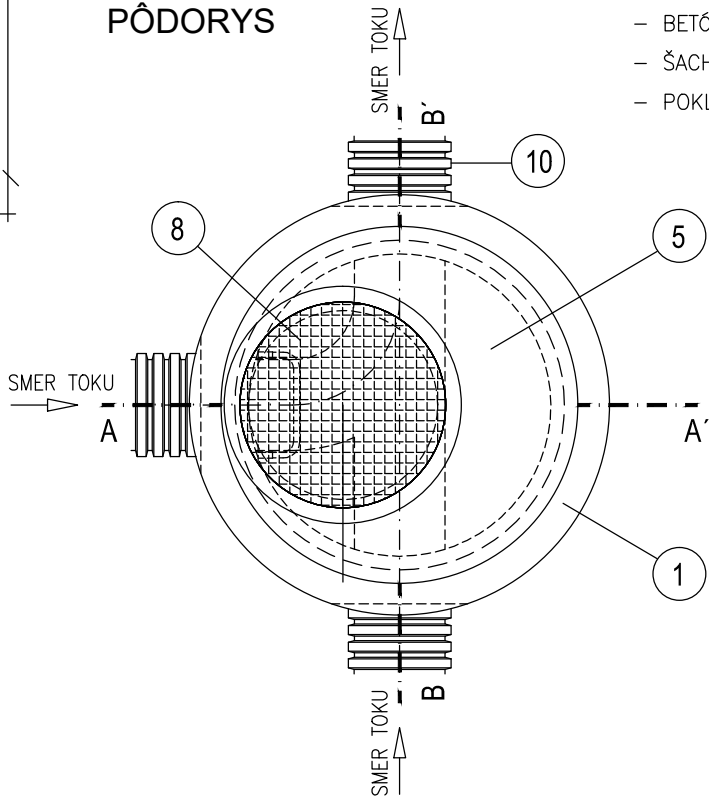

REZ C-C'

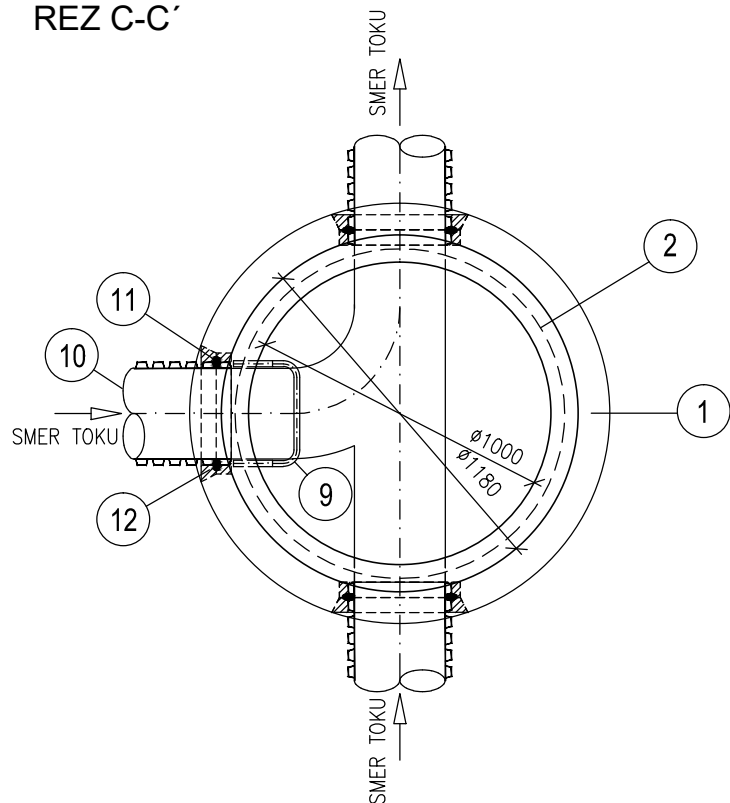

REZ D-D'

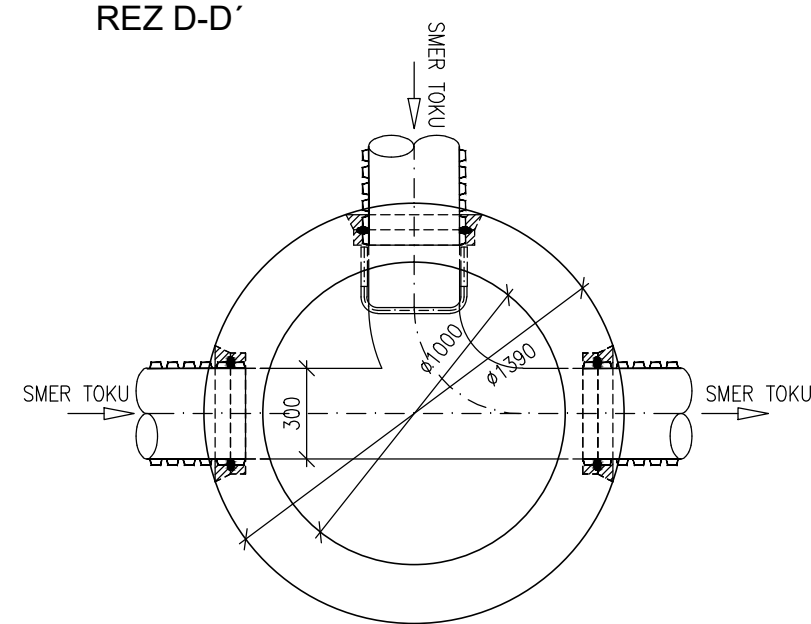

ZODP.PROJEKTANT: ING. IVAN BAČA	VYPRACOVAL: ING. JANA BAČOVÁ <i>Bačová</i>	KLASIFIKÁCIA STAVBY: 2 2 2 3	B+B projekt s.r.o Jánošíkova 26, 080 01 PREŠOV PROJEKTOVANIE VODA-KANÁL STAVEBNÝ DOZOR mobil: ivan.baca@slovanet.sk mobil: 0910 935 390	
STAVEBNÍK: Obec Šarišská Trstená, Šarišská Trstená 42, 08214 Pušovce			FORMÁT: 2xA4	STUPEŇ: PSP
MIESTO STAVBY: k.ú. Šarišská Trstená, parcely číslo 6/2, 17/2, 18/2, 20/2, 23/2, 25/2, 26/2, 132/13, 132/14			ČASŤ: I.O.	ARCH.Č: 20/23
NÁZOV STAVBY: ŠARIŠSKÁ TRSTENÁ IBV Šilky			DÁTUM: júl 2023	MIERKA: 1 : 25
OBJEKT: 02 SPLAŠKOVÁ KANALIZÁCIA A PRÍPOJKY			VÝKRES Č: 9	
OBSAH: REVÍZNA ŠACHTA				