


OPORNÉ BLOKY

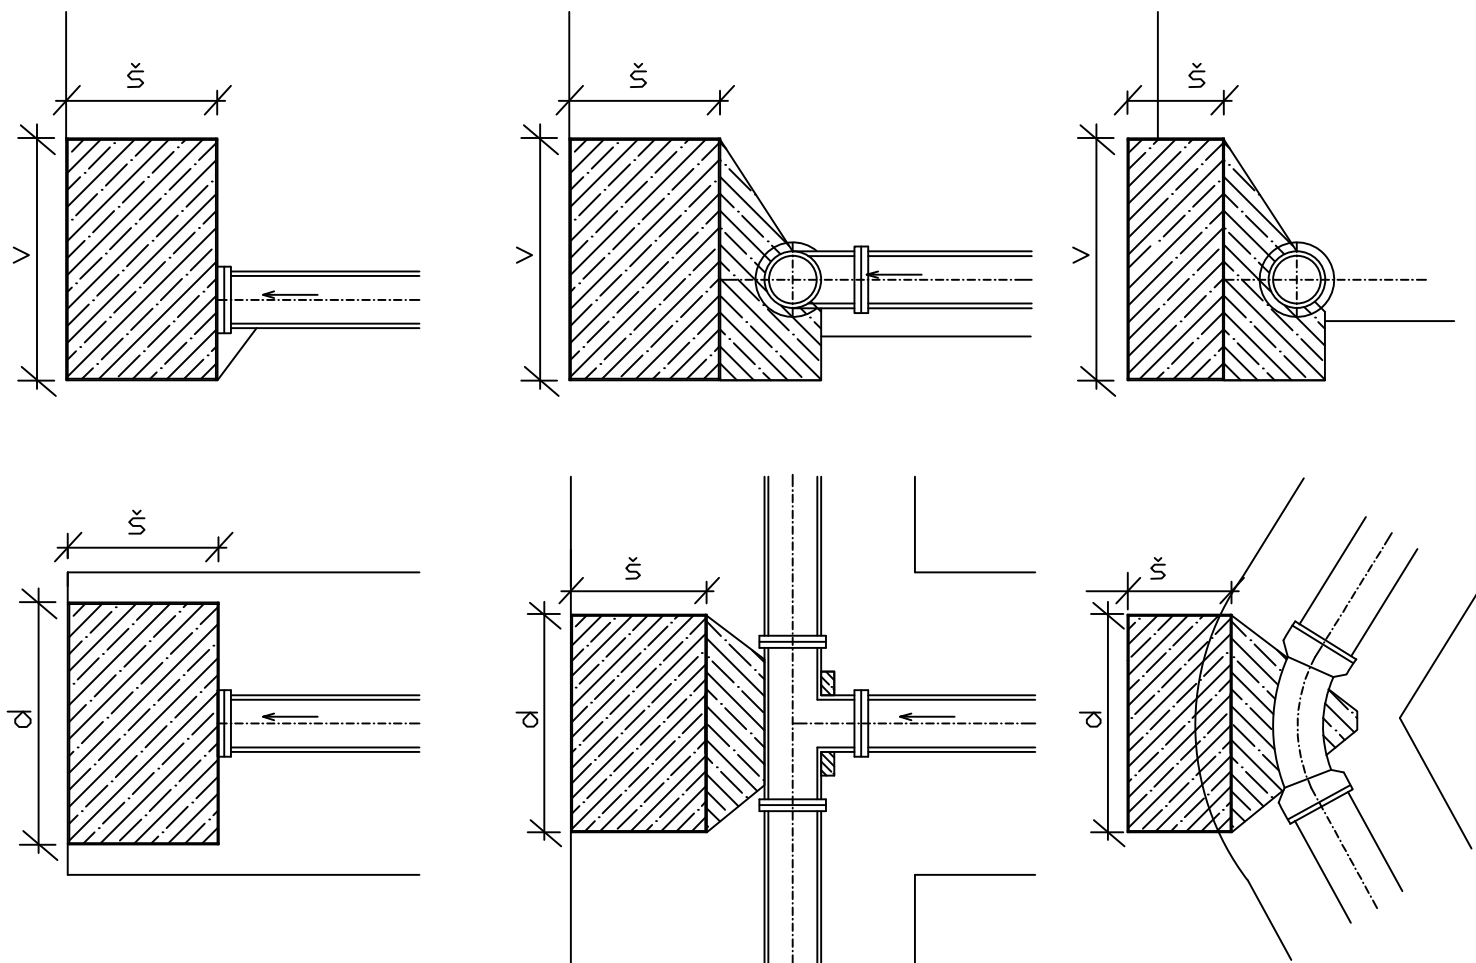

ZODP.PROJEKTANT: ING. IVAN BAČA		VYPRACOVAL: ING. JANA BAČOVÁ <i>Báčová</i>		KLASIFIKÁCIA STAVBY: 2 2 2 2		B+B projekt s.r.o Jánošíkova 26, 080 01 PREŠOV PROJEKTOVANIE VODA-KANÁL STAVEBNÝ DOZOR mobil: ivan.baca@slovanet.sk mobil: 0910 935 390	
STAVEBNÍK: Obec Šarišská Trstená, Šarišská Trstená 42, 08214 Pušovce						FORMÁT: 1xA4	
MIESTO STAVBY: k.ú. Šarišská Trstená, parcely číslo 6/2, 17/2, 18/2, 20/2, 23/2, 25/2, 26/2, 132/13, 132/14						STUPEŇ: PSP	
NÁZOV STAVBY:		ŠARIŠSKÁ TRSTENÁ IBV Šilky				ČASŤ: I.O.	
						ARCH.Č: 20/23	
OBJEKT:		SO 01 VODOVOD A VODOVODNÉ PRÍPOJKY				DÁTUM: júl 2023	
OBSAH:		OPORNÉ BLOKY				MIERKA: 1 : -	
						VÝKRES Č:	
						18	