


ÚPRAVA VOZOVKY

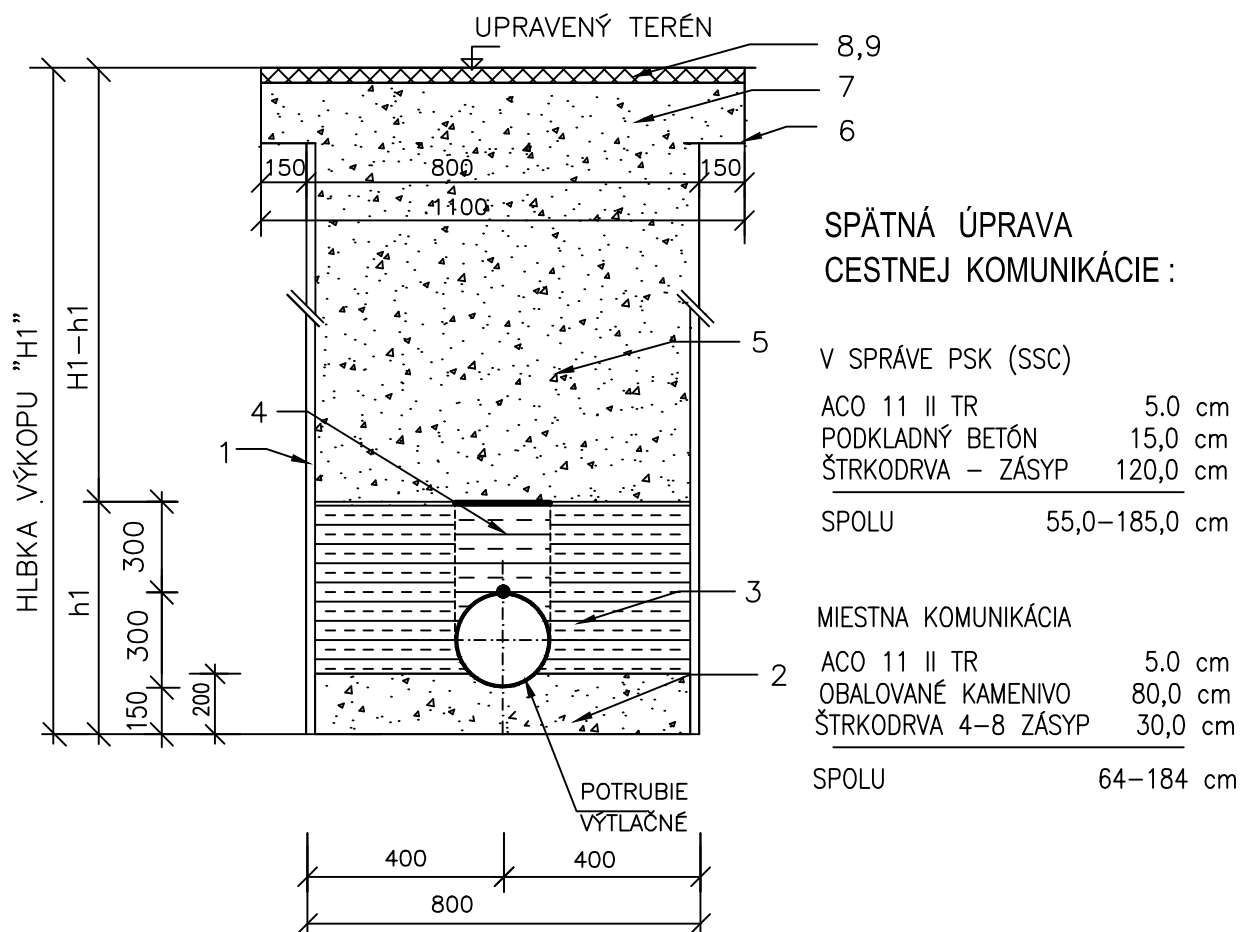

LEGENDA :

- 1 – ZVISLÁ STENA PAŽENEJ RÝHY
- 2 – PIESOK, ŠTRKODRVA–V PODZEMNEJ VODE
- 3 – ZHUTNENÝ OBSYP PREHODENOU ZEMONOU S MAX ZRNOM 30 mm
HUTNENÝ PO VRSTVÁCH MAX. 150 mm – V CHODNÍKU A ZELENÍ
ŠTRKODRVA Z KAMENIVA 16–32 mm VO VOZOVKE+ SPODNÁ VODA
- 4 – NEZHUTNENÝ OBSYP ZEMINOU (ŠTRKODRVOU–V KOMUNIKÁCI)
- 5 – ZÁSYP RÝHY ŠTRKODRVOU PO VRSTVÁCH
- 6 – BÚRANIE KOMUNIKÁCIE
- 7 – ŠTRKODRVA FR. 3–6 .100 mm
- 8 – ASFALT.BETON TR.III HR.50mm
- 9 – SPOJOVACÍ POSTREK ASFALTOVÝ 0,7 kg/m²

ZODP.PROJEKTANT: ING.IVAN BAČA	VYPRACOVAL: <i>Báčová</i> ING. JANA BAČOVÁ	KLASIFIKÁCIA STAVBY: 2 2 2 2	B+B projekt s.r.o Jánošíkova 26, 080 01 PREŠOV PROJEKTOVANIE VODA-KANÁL-PLYN STAVEBNÝ DOZOR Mobil: 0910/935390 e-mail: ivan.baca@slovaknet.sk	
STAVEBNÍK: Obec Pušovce, 082 14 Pušovce 14			FORMÁT: 1x44 STUPEŇ: PSP ČASŤ: I.O. ARCH.Č: 22/23 DÁTUM: júl 2023 MIERKA: 1 : 25 VÝKRES Č: 24	
MIESTO STAVBY: k.ú. PUŠOVCE, parcelné čísla 243/2, 353/1, 335/15, 335/10, 338/2, 374, 373/17, 373/16, 344/36, 344/37				
NÁZOV STAVBY: ROZŠÍRENIE VODOVDU v obci PUŠOVCE				
OBJEKT: SO 01 VODOVOD A VODOVODNÉ PRÍPOJKY				
OBSAH: ÚPRAVA VOZOVKY				