

ÚZEMÍ OBCE  
POVRCH ÚZEMÍ  
ČÍSLO PARCELNÍ  
VZDÁL. OBJEKTŮ A SMĚROVÝCH LOMŮ  
OZNAČENÍ VRCHOLOVÝCH BODŮ

PUŠOVCE											
MIESTNA CESTA											
338/2, 374, 373/17											
18.00	135.80	7.90	19.00	37.80	35.00	21.50	14.20	25.50	28.80	1.0	
ZU	L15	L16	L17	L18	PR46	PR47	PR48	PR49	PR50	PR51	PR52 KU

MĚŘÍTKA 1:1000/100

RAD A2

### KÓTA UPRAVENÉHO TERÉNU

## KÓTA HRUBÝCH TERÉNNÍCH ÚPRAV

HLOUBKA VÝKOPU

## KÓTA VÝKOPU

## HLOUBKA DNA POTRUBÍ

KÓTA DNA POTRUBÍ

## KÓTA PŮVODNÍHO TERÉNU

## SROVNÁVACÍ ROVINA


STANIČENÍ [km/m]

DN(PN)[mm]–MATERIÁL–DÉLKA[m]

SKLON[promile]–DÉLKA[m]

## ULOZENI

PRŮTOK[l/s]–RYCHLOST[m/s]–MĚR.ZTRÁTA[m/m]

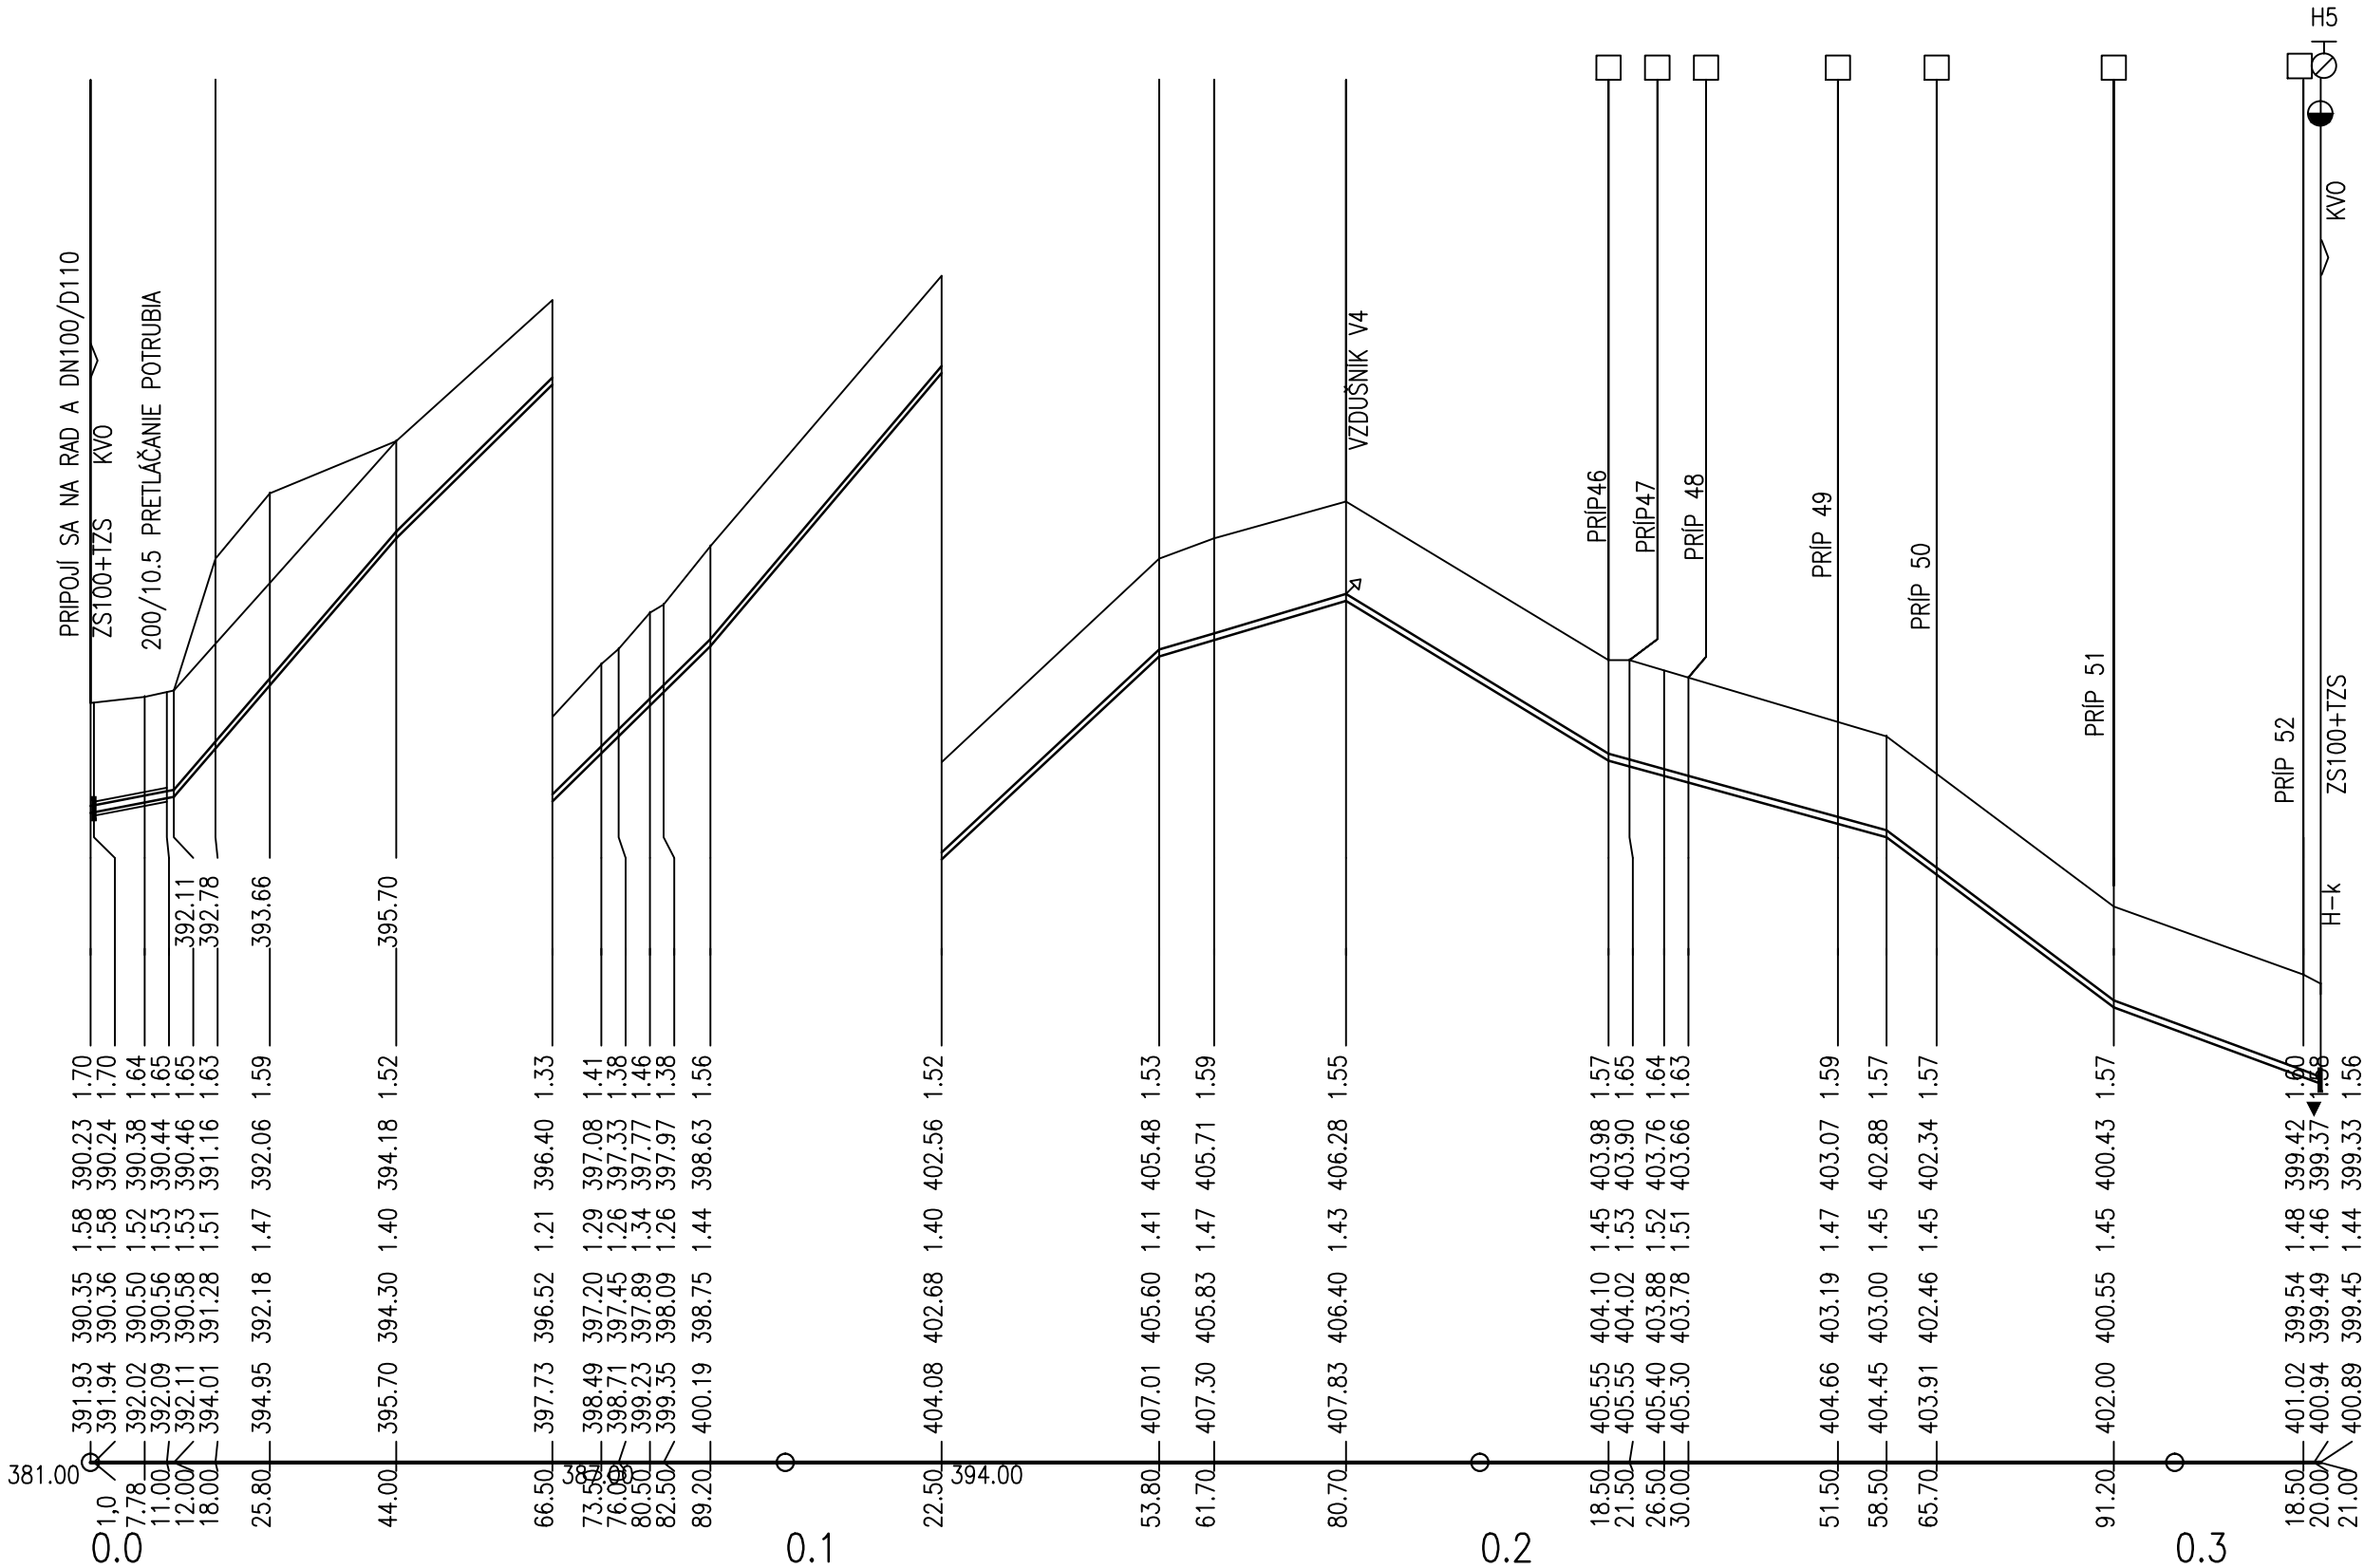

DN100-HDPE PN10-321.00									
19.2-121.0	10.3-32.00	98.5-45.20	118.0-33.30	93.3-31.30	29.7-26.90	60.8-37.80	27.5-40.00	74.9-32.70	36.9-29.80
písek									
2.9-0.37-0.0019									

ZODP.PROJEKTANT: ING.IVAN BAČA		VYPRACOVAL: <i>Bačová</i> ING. JANA BAČOVÁ		KLASIFIKÁCIA STAVBY: 2   2   2   2		<b>B+B projekt s.r.o.</b> Jánošíkova 26, 080 01 PREŠOV PROJEKTOVANIE VODA-KANÁL-PLYN STAVEBNÝ DOZOR Mobil: 0910/935390 e-mail: ivan.baca@slovanet.sk	
STAVEBNÍK: Obec Pušovce, 082 14 Pušovce 14							
MIESTO STAVBY: k.ú. PUŠOVCE, parcelné čísla 243/2, 353/1, 335/15, 335/10, 338/2, 374, 373/17, 373/16, 344/36, 344/37							
NÁZOV STAVBY: ROZŠÍRENIE VODOVODU v obci PUŠOVCE						FORMÁT: 3xA4	
						STUPEŇ: PSP	
						ČASŤ: I.O.	
						ARCH.Č: 22/23	
OBJEKT: SO 01 VODOVOD A VODOVODNÉ PRÍPOJKY						DÁTUM: júl 2023	
OBSAH: POZDĽŽNÝ PROFIL RAD A2						MIERKA: 1 : 1000/100	
						VÝKRES Č: 13	