


ÚZEMIE OBCE  
DRUH POVRCHU


STARÁ LEHOTA  
ASFALTOVÁ MIESTNA KOMUNIKÁCIA

VETVA "4"

M 1:1000/100

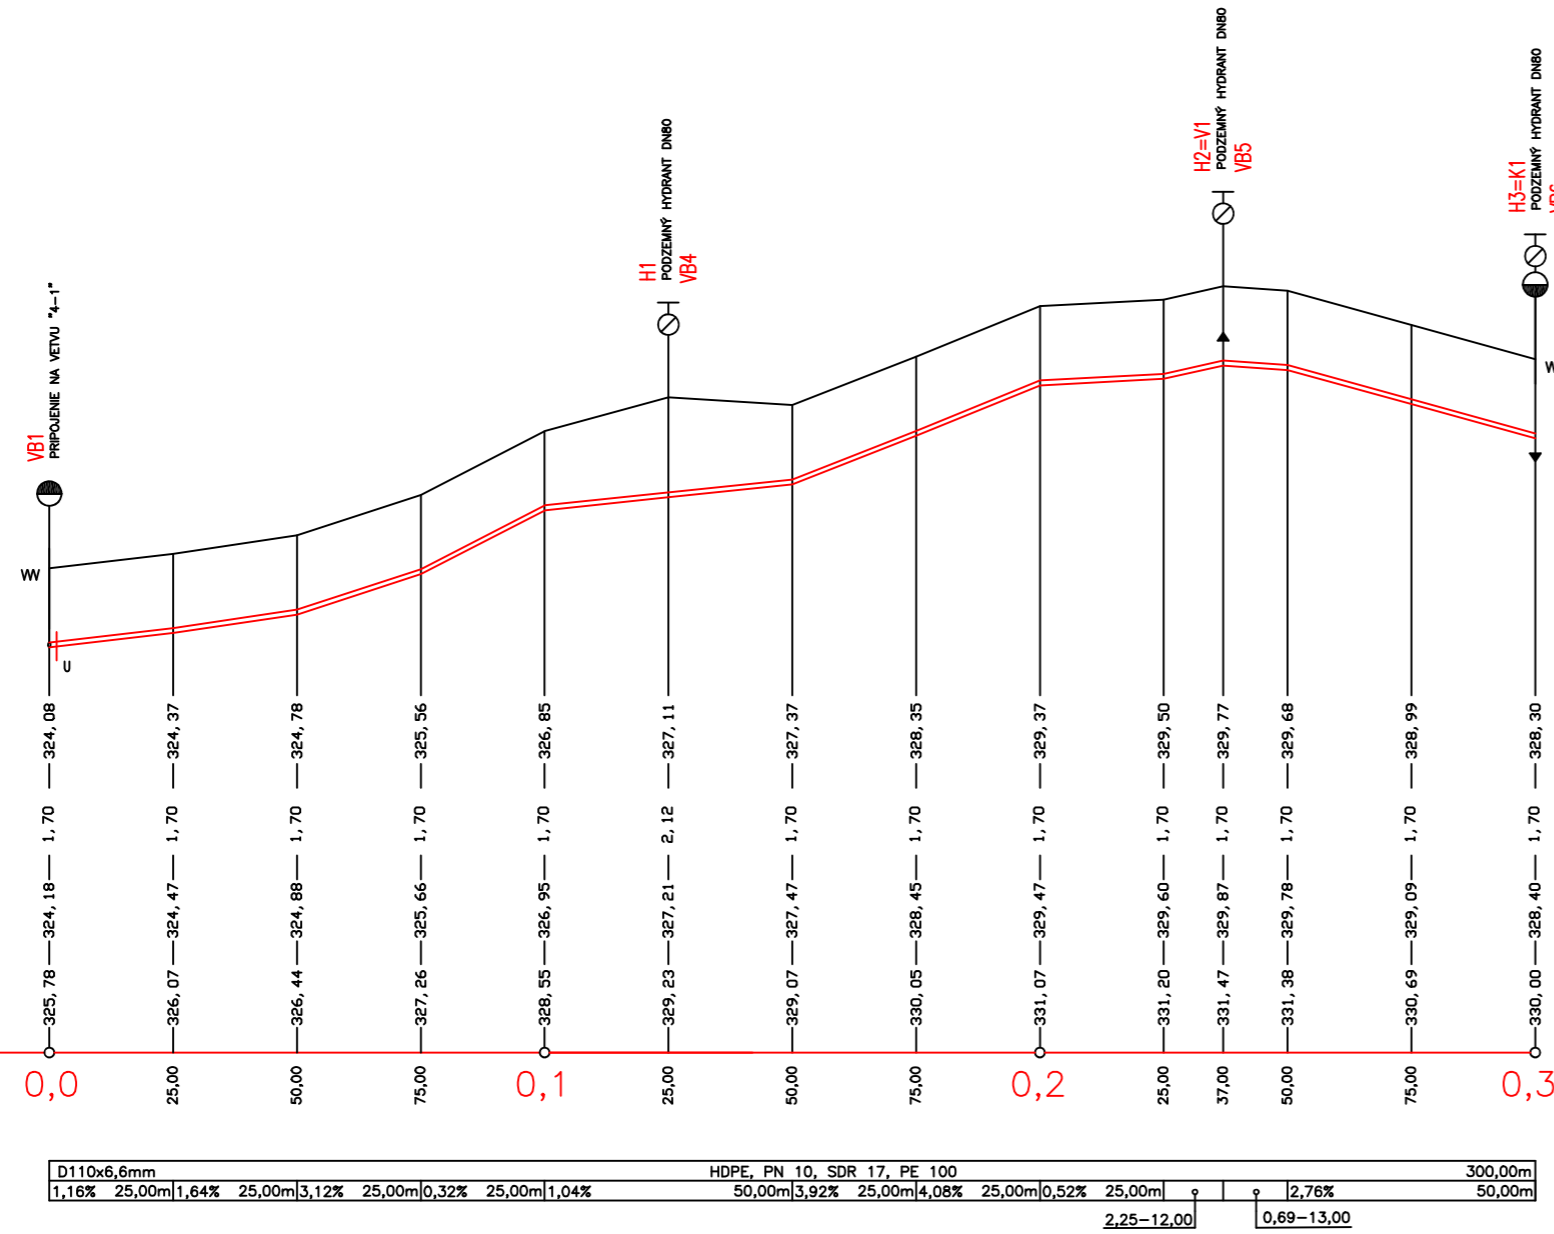

ULOŽENIE VODOVODNÉHO POTRUBIA

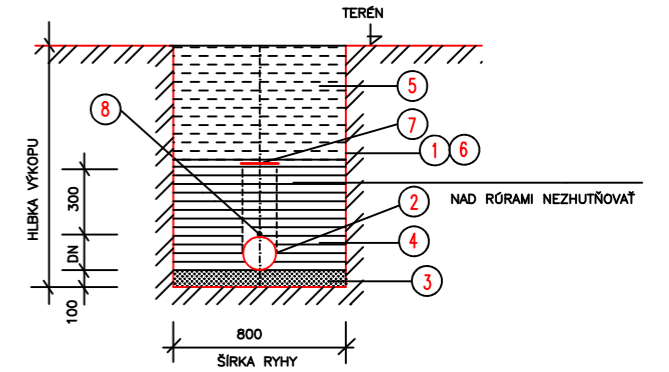

LEGENDA

OZNAČ.	POPIS
1	ZVISLÁ STENA RYHY
2	VODOVODNÁ RÓRA HDPE, PN10
3	PIESKOVÉ LOŽKO
4	OBSYP POTRUBIA ZHUTNENÝ ŠTRKOPIESKOM
5	ZÁSYP RYHY ZHUTNENÝ ŠTRKOPIESKOM, RESP. PREH. ZEMINOU
6	PAŽENIE RYHY
7	VÝSTRAŽNÁ FÓLIA S NÁPISOM VODOVOD
8	VYHLADÁVACÍ VODIČ CY 6mm2

PRED REALIZÁCIOU JE POTREBNÉ VYTÝČIŤ VŠETKY IS SIETKY!

ZODPOVEDNÝ PROJEKTANT	ING. RUDOLF HASIČKA	STUPEŇ		
VYPRACOVAL	ING. LUKÁŠ ANTAL			
INVESTOR:	OBEC STARÁ LEHOTA, 916 35, STARÁ LEHOTA 35	PROJEKT STAVBY PRE STAVEBNÉ KONANIE		
STAVBA:	REKONŠTRUKCIA VEREJNÉHO VODOVODU VETVA "4", VETVA "4-1", PREPOJ "4" - "4"			
	STARÁ LEHOTA			
OBSAH VÝKRESU:	POZDĹŽNY PROFIL VETVA "4", ULOŽENIE POTRUBIA	FORMÁT	3 A4	PRÍLOHA Č.
		DÁTUM	01/2020	4
		ARCH. Č.	01.01.2020	
		MIERKA	1:1000/100	