




SCHEMAT REMONTU JEZDNI DROGI LEŚNEJ
W LEŚNICTWIE KADŁUB
ODDZ. 150i/151h/155c

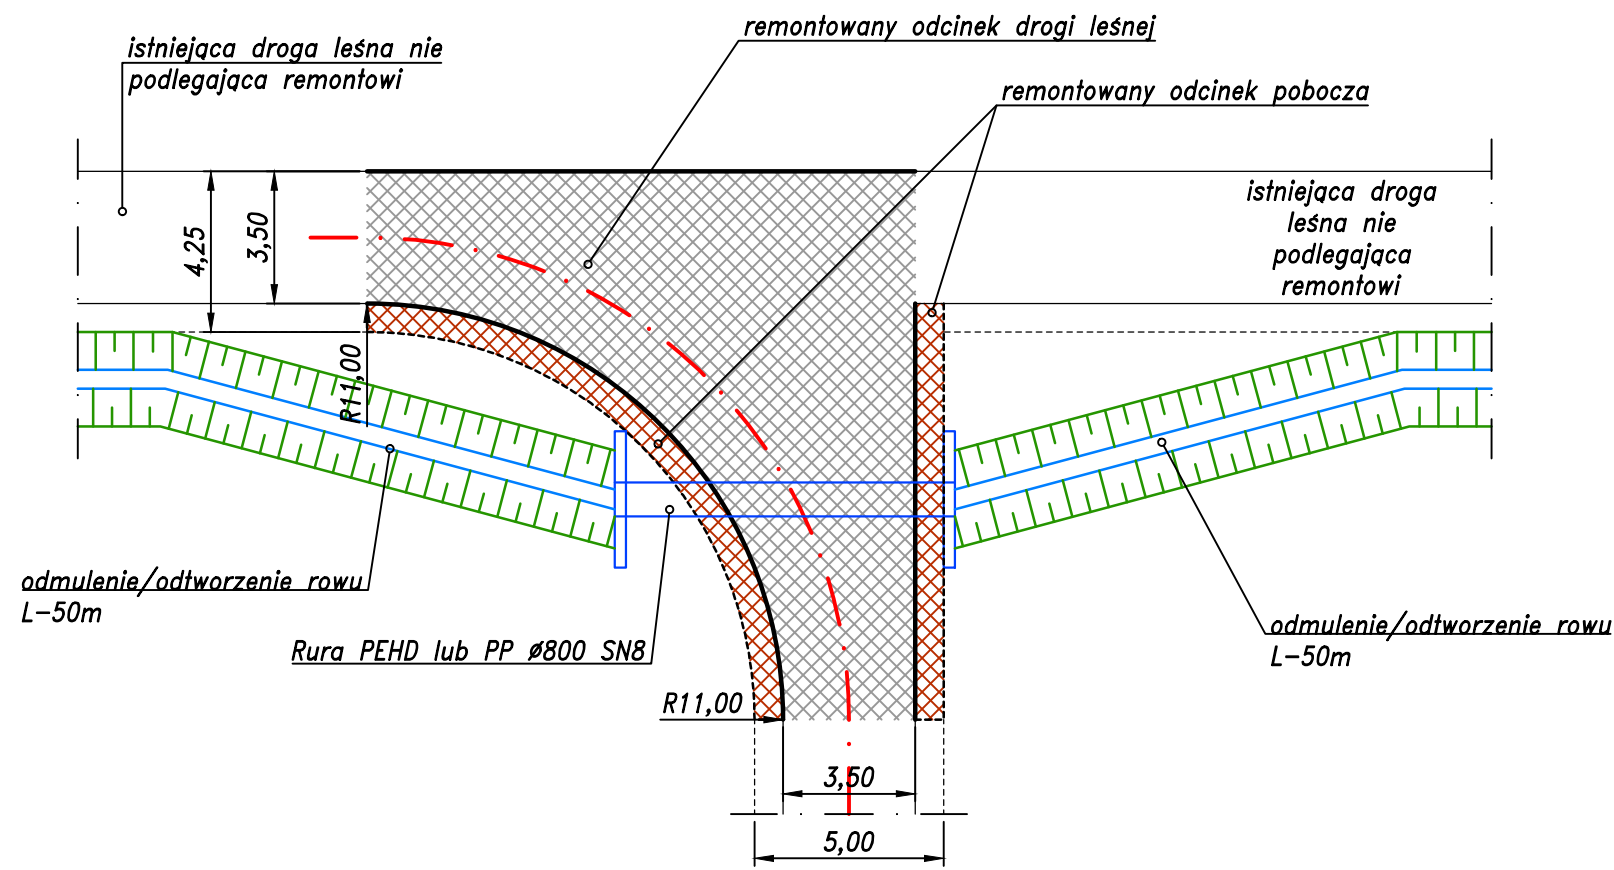

SCHEMAT REMONTU JEZDNI DROGI LEŚNEJ
W LEŚNICTWIE KADŁUB
ODDZ. 149i/150j/154a

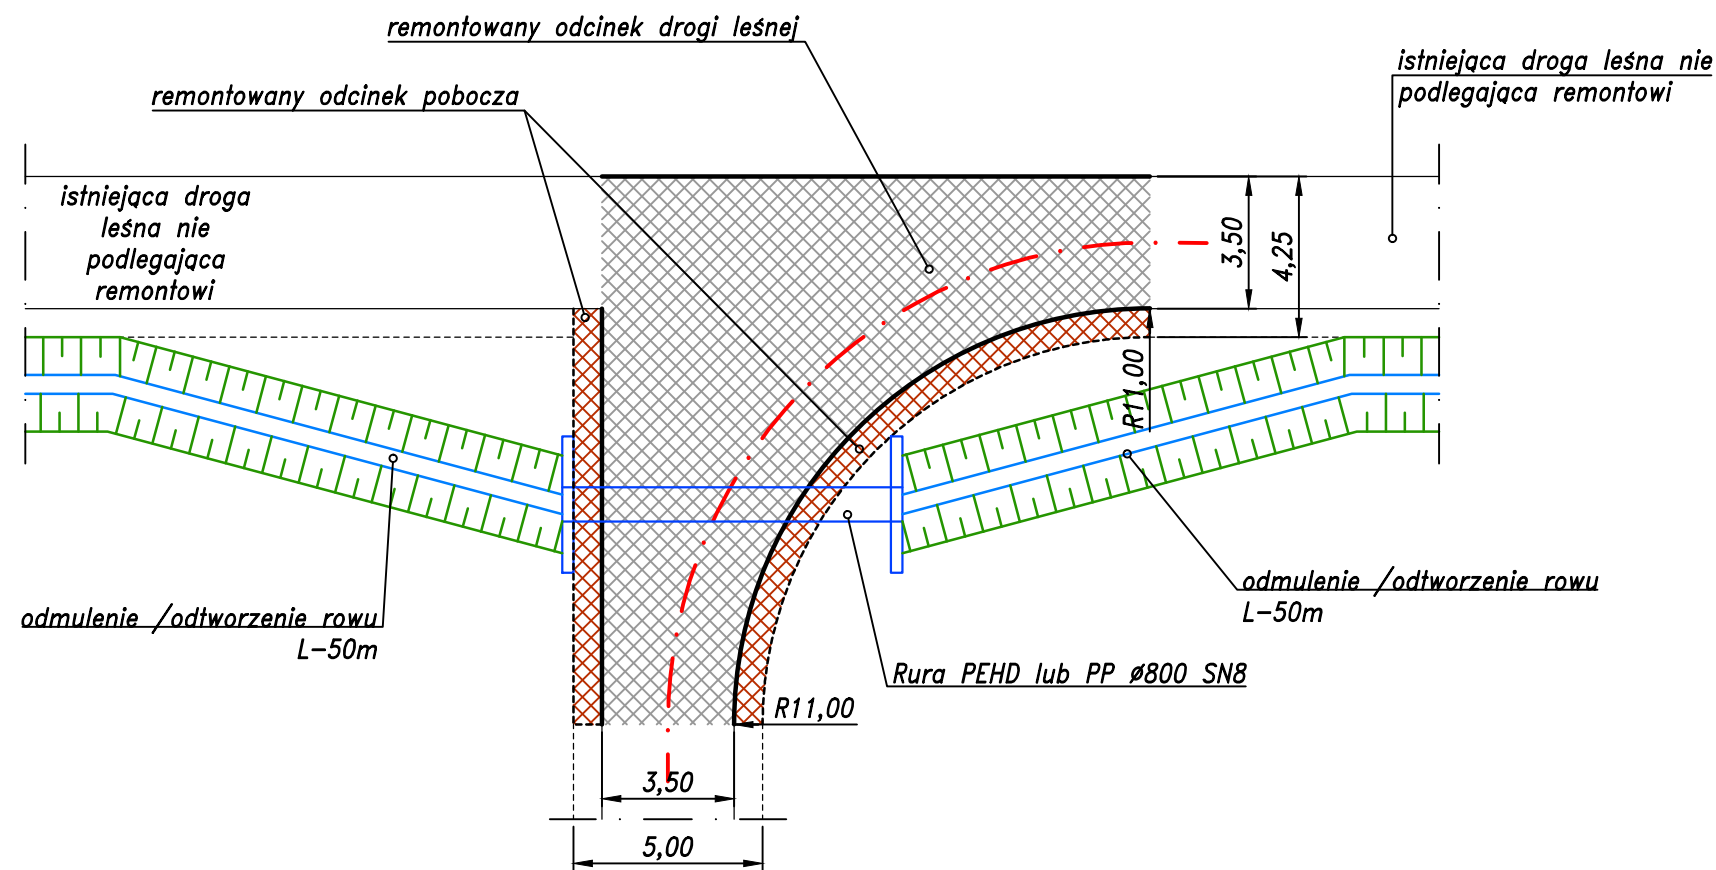

SCHEMAT REMONTU JEZDNI DROGI LEŚNEJ
W LEŚNICTWIE OSIEK
ODDZ. 212j

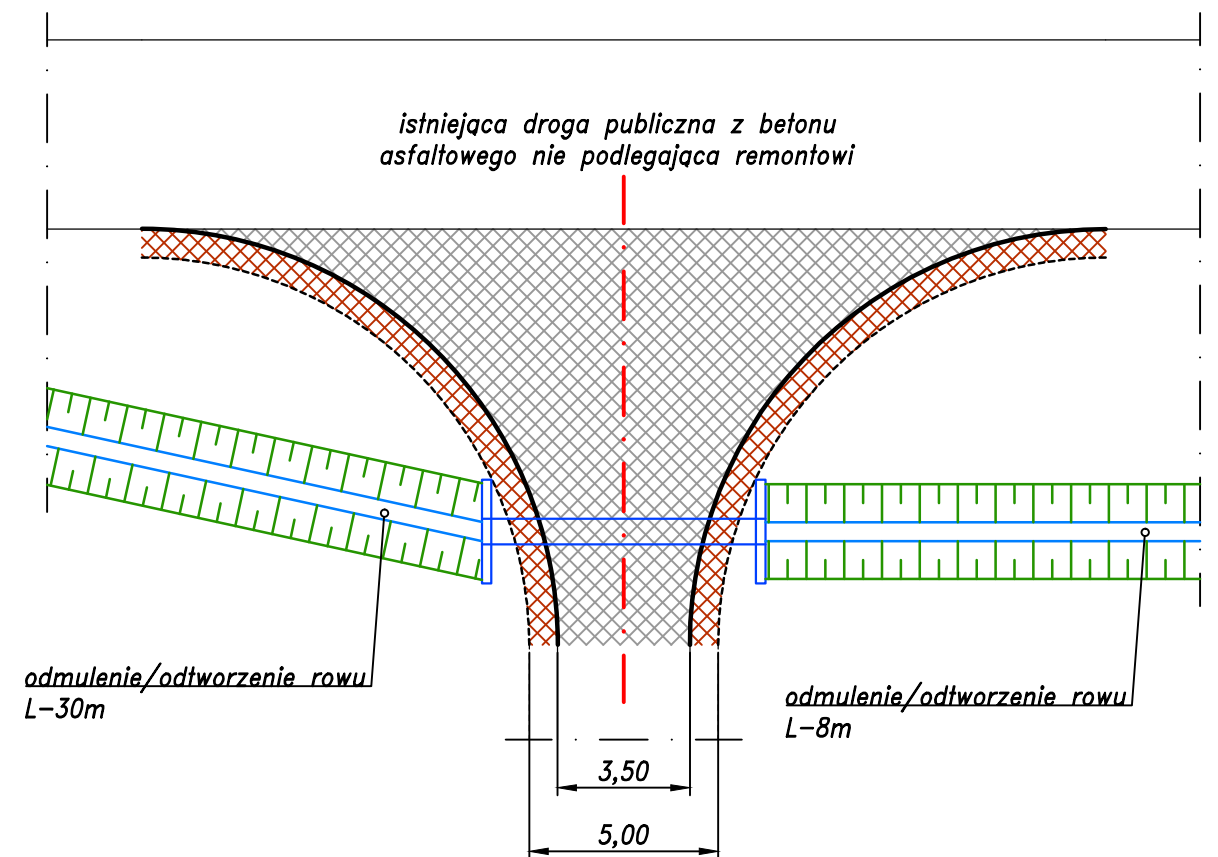

JEDNOSTKA PROJEKTOWA:

CURSUS PROJEKT Marcin Ludwig

ul. Spokojna 14, 44-171 Pławniowice

tel. +48 602 555 630 NIP: 756-153-85-22 Regon: 241085395

www.cursusprojekt.pl mail: biuro@cursusprojekt.pl



INWESTOR:

NADLEŚNICTWO STRZELCE OPOLSKIE

ul. Moniuszki 7, 47-100 Strzelce Opolskie

tel./fax. +48 77 46 13 485, +4877 46 13 642

www.strzelce-polskie.katowice.lasy.gov.pl

e-mail: strzelce@katowice.lasy.gov.pl



LOKALIZACJA INWESTYCJI:

NADLEŚNICTWO STRZELCE OPOLSKIE,

LEŚNICTWO DANIEC, KADŁUB, SPÓROK, OSIEK, PODBORZANY, KŁODNICA, ŁĄKI KOZIELSKIE

PRZEDSIĘWZIĘCIE:

REMONT PRZEPUSTÓW

NA TERENIE NADLEŚNICTWA STRZELCE OPOLSKIE

<div>STADIUM:</div> <div>PROJEKT</div> <div>WYKONAWCZY</div>	<div>BRANŻA:</div> <div>DROGOWA</div>				<div>NR PROJEKTU:</div> <div>22-2023</div>
<div>PODSTAWA OPR.:</div> <div>Zlecenie S/51/2023</div>	<div>TYTUŁ RYSUNKU:</div> <div>PLAN SYTUACYJNY</div>				<div>NR RYS.</div> <div>2.0</div>
<div>FUNKCJA:</div>	<div>IMIĘ I NAZWISKO:</div>	<div>SPECJALNOŚĆ:</div>	<div>NR UPR:</div>	<div>PODPIS:</div>	<div>SKALA:</div> <div>1:200</div>
<div>PROJEKTANT:</div>	<div>MGR INŻ. MARCIN LUDWIG</div>	<div>DROGI</div>	<div>SLK/2515/POOD/09</div>		<div>DATA:</div> <div>SIERPIEŃ 2023</div>
<div></div>					

ISO full bleed A3 (420.00 x 297.00 MM)