


**R4, E371  
SVIDNÍK**


**KÚ R4 LADOMIROVÁ – HUNKOVCE  
km 8,130 000**

**Legenda:**


-  Trasa R4, variant "A", dĺžky 8,391 836 km
-  Trasa R4, variant "B", dĺžky 7,895 739 km
-  Trasa R4, variant "C", dĺžky 8,871 033 km
-  Výhľadové pokračovanie trasy R4 (DÚR)
-  Jestvujúce cesty I. triedy
-  Jestvujúce cesty nižších tried
-  Hranice katastrálnych území
-  1 Križovatka Vyšný Komárnik
-  2 Križovatka Hunkovce

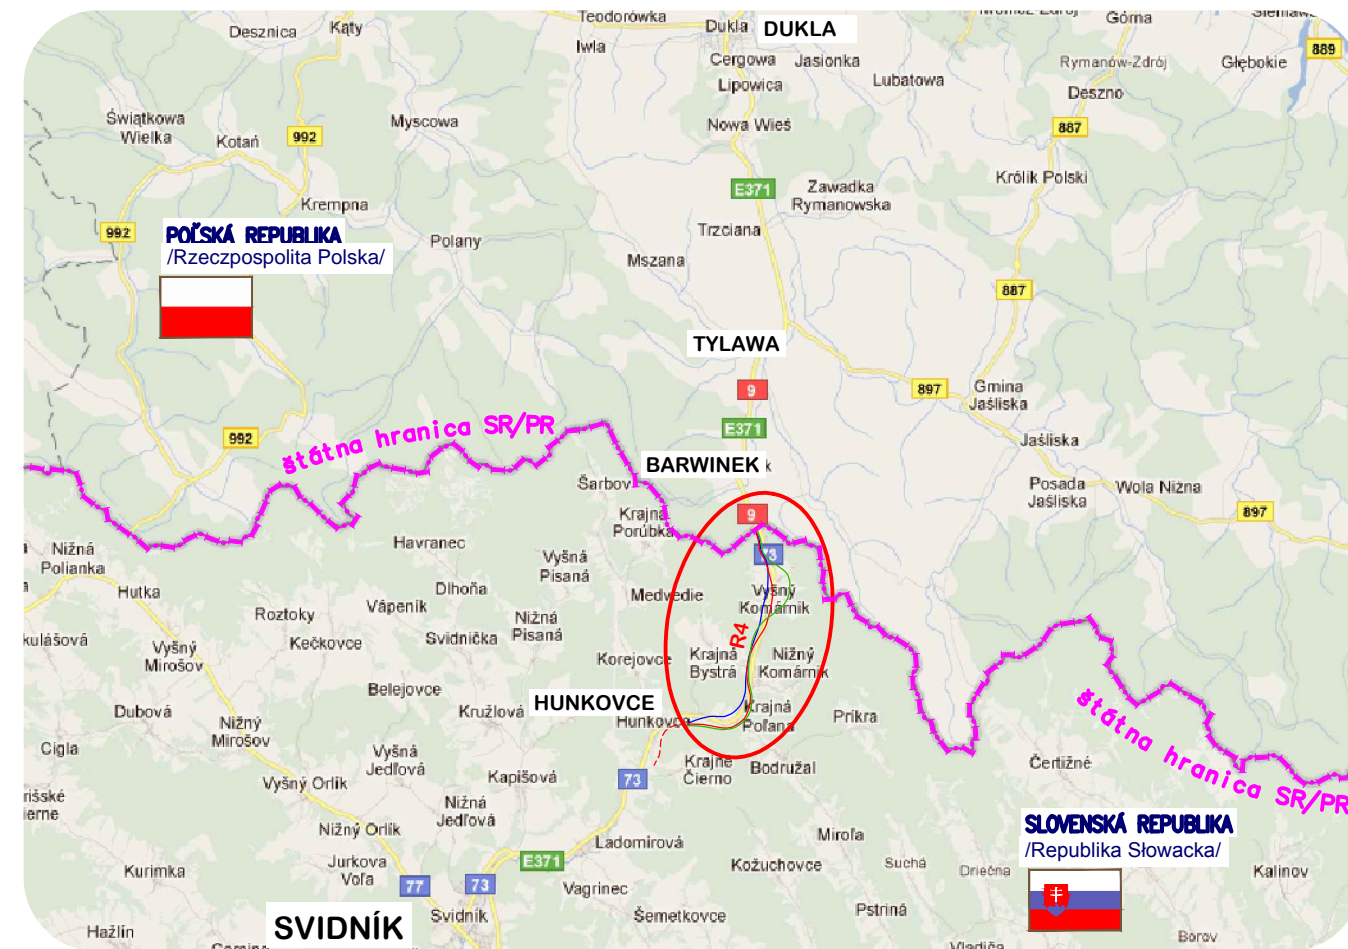

**PREŠOV(SK)**

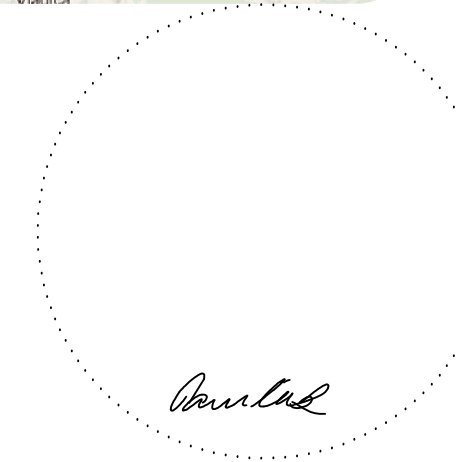

**C1**

VYPRACOVAL ING. J.PARIČAK <i>Avantus</i>	ZODP. PROJEKTANT ING. J.PARIČAK <i>Avantus</i>	HL. INŽ. PROJEKTU ING. J.PARIČAK <i>Avantus</i>	 DOPRAVOPROJEKT a.s. BRATISLAVA DIVÍZIA PREŠOV 080 01 Prešov, Jarkova 14	
KONTROLOVAL ING. J. KUNDRÁT <i>Avantus</i>	OKRES STAVBY Svidník			
OBJEDNÁVATEĽ NÁRODNÁ DIAĽNIČNÁ SPOLOČNOSŤ, a.s. MLYNSKÉ NIVY 45, BRATISLAVA				
<b>Rýchlostná cesta R4 štátna hranica SR/PR–Hunkovce</b>			STUPEŇ TŠ 2x4	
			DÁTUM 09.2011 Č. ZÁK. 7380–00	
			MIERKA 1:50000 Č. ARCH. 1 389	
			Č. VÝKRESU Č. SÚPRAVY	
PREHĽADNÁ SITUÁCIA				