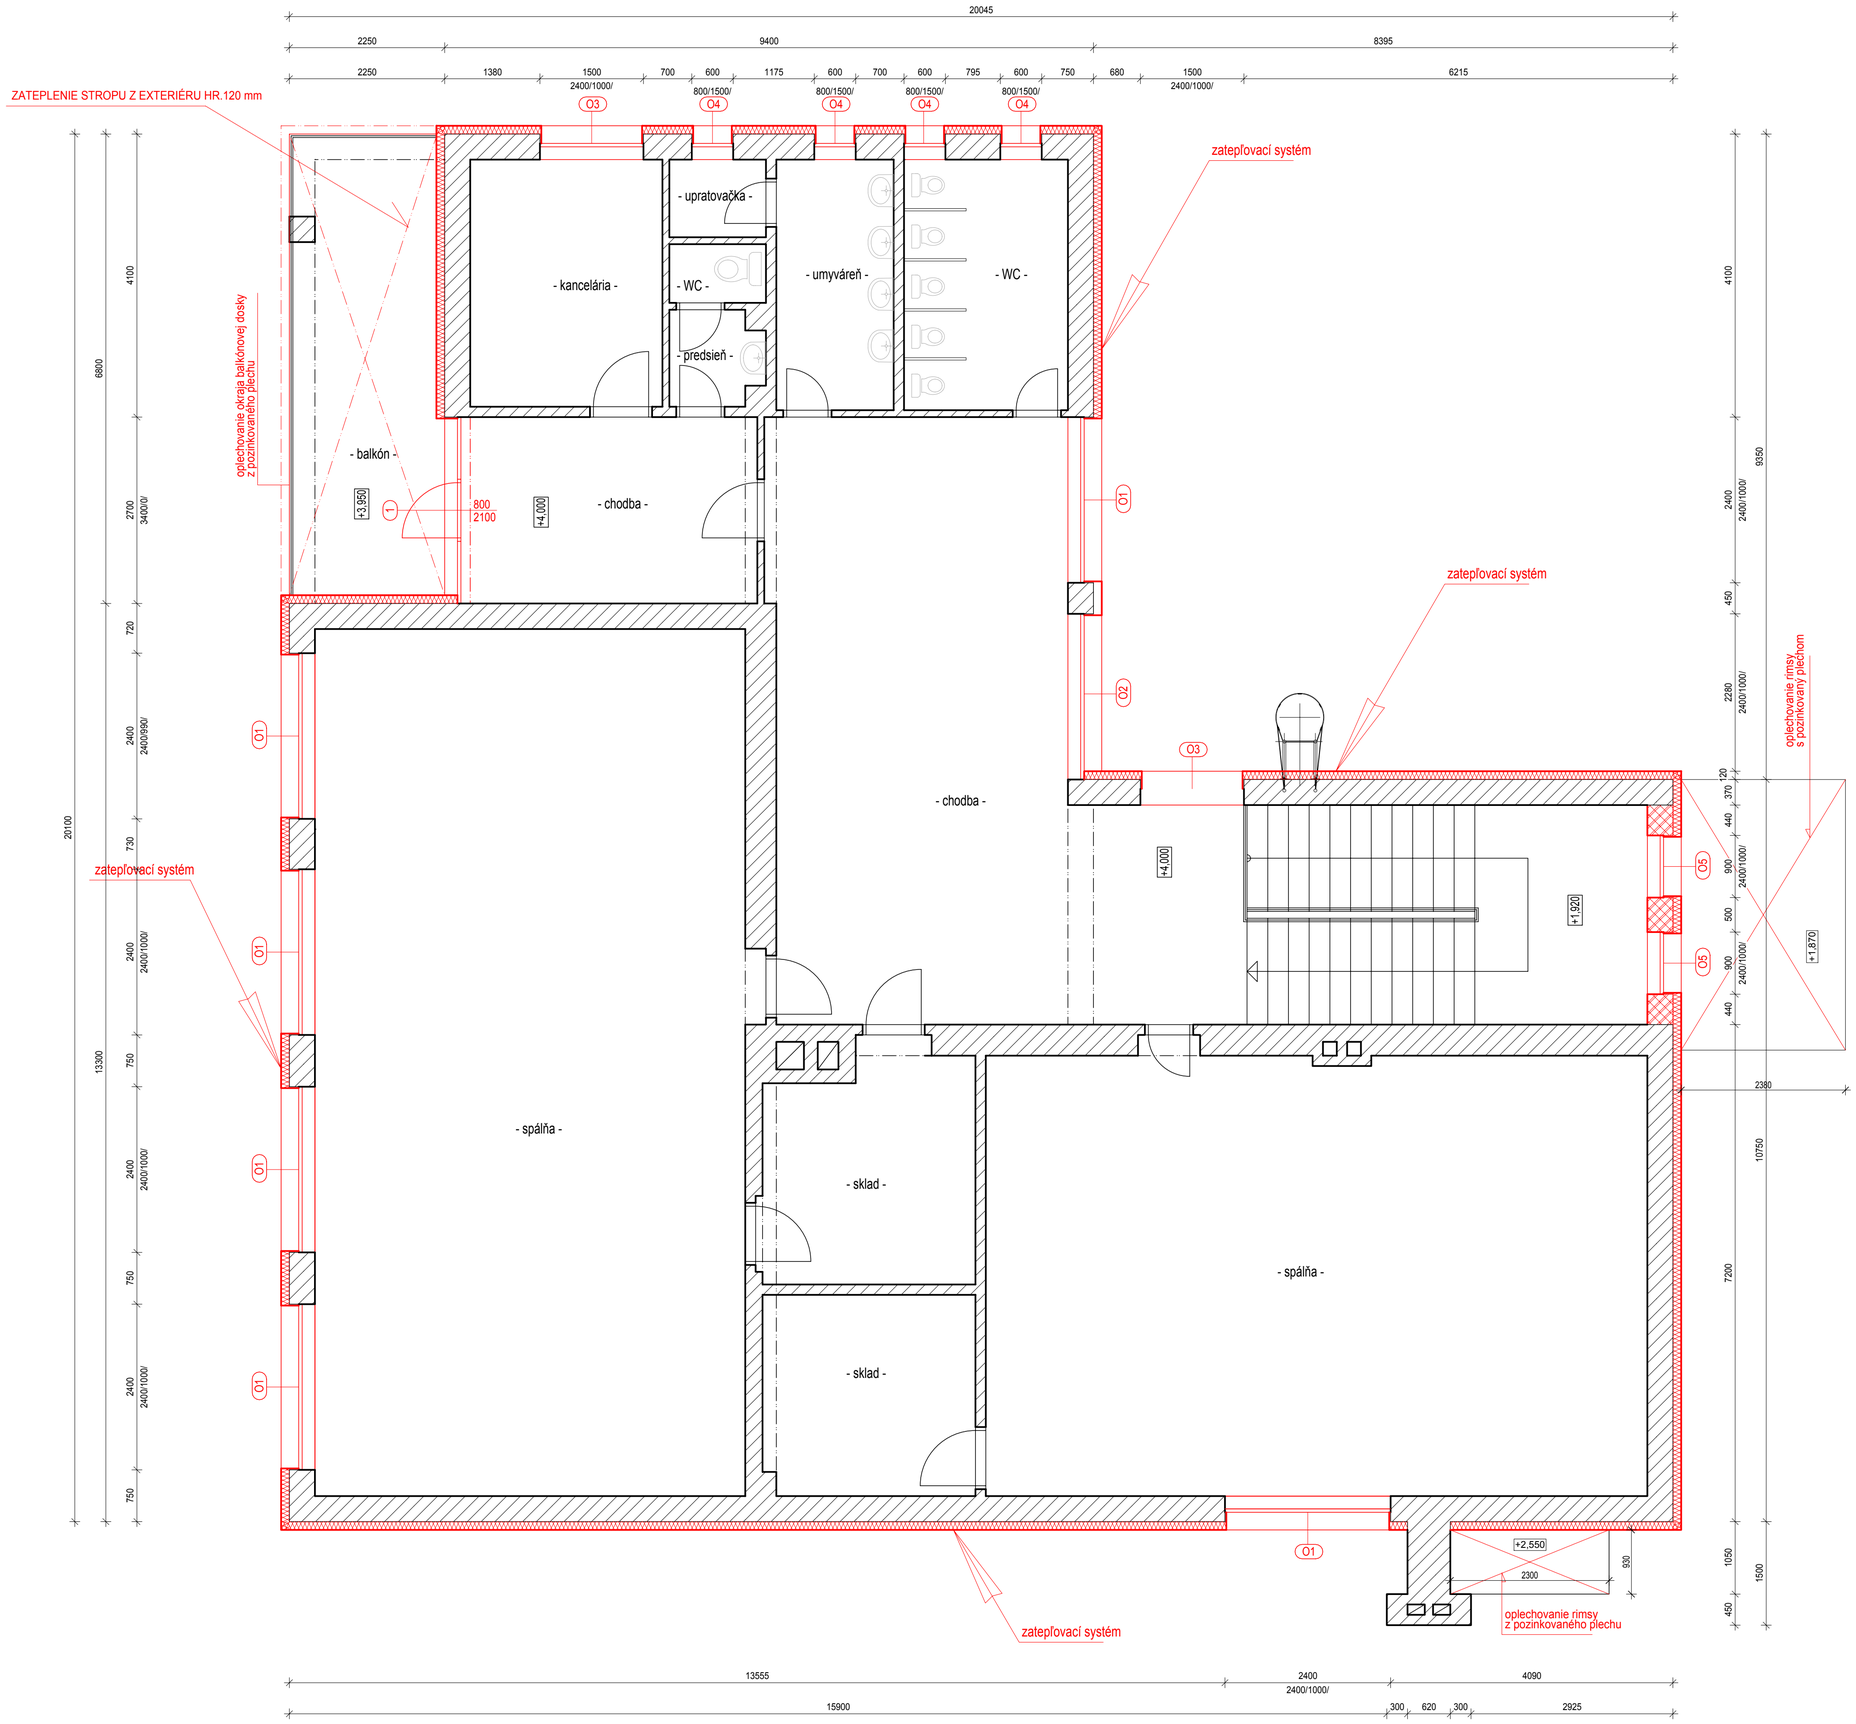

GRAFICKÉ ZNAČENIE HMÔT

- jestvujúce murivo
- nové konštrukcie
- murivo z keramický tehál hr.380mm

ZATEPĽOVACÍ SYSTÉM OBVODOVÝCH STIEN
- vrchná tenkovrstvá omietka - farba
- podkladný náter
- sklovláknitá mriežka
- lepiaca a armovacia malta
- fasádna izolačná doska minerálnej vlny
  - fasáda - hr. 120 mm
  - ostenie vonkajších otvorov - hr. 20 mm
- lepiaca a armovacia malta
- jestvujúca obvodová stena

poznámky :

- osadiť nové plastové okná bielej farby
- vonkajšie okenné parapetné profily z poplastovaného plechu bielej farby
- vnútorné okenné parapety plastové bielej farby
- vonkajšie zateplenie stien z minerálnej vlny hr. 120 mm previesť podľa pokynov dodávateľa !
- pri omietacích prácach a stierkovaní treba aplikovať lišty !
- pri styku dvoch rozdielnych konštrukčných prvkov treba použiť armovaciu mriežku pod omietkou s predpísaným krytím
- všetky vetracie otvory na vonkajšej fasáde opatriť plastovou mriežkou
- všetky stavebné úpravy - pozri časť TZB
- **Pred realizáciou je potrebné overiť skutočné rozmery otvorov !**
- **Všetky oplechovania na vonkajšej fasáde vymeniť za nové!**
- **Oceľové konštrukcie očistiť a opatriť 1x základným a 2x syntetickým náterom**
- **Drevené konštrukcie očistiť a opatriť 2x vonkajšou hrubou lazurou na drevo**

- NEPREDVÍDANÉ SKUTOČNOSTI ZISTENÉ POČAS STAVEBNÝCH PRÁC JE POTREBNÉ PREKONZULTOVAŤ S PROJEKTANTOM.
- ROZMERY V DOKUMENTÁCII JE POTREBNÉ PRISPÔSOBIŤ REÁLNYM MIERAM A PODMIENKAM NA STAVBE.

PÔDORYS II. NP- nový stav

PROJEKTOVÁ DOKUMENTÁCIA NA STAVEBNÉ POVOLENIE

ZODP. PROJEKTANT	Ing. Juraj Ďuríček
VYPRACOVAL	Bottka Sylvia, Ing. Juraj Ďuríček
INVESTOR	Obec Radvaň nad Dunajom
MIESTO STAVBY	Radvaň nad Dunajom

GYGY-PROJEKT s.r.o.
946 38 Radvaň nad Dunajom 393.
tel. 0908 736 797

ZATEPLENIE OBECNÝCH OBJEKTOV
SO 02 -Materská škôlka - Radvaň nad Dunajom

FORMÁT	8xA4
DÁTUM	10/2016
MIERKA	1 : 50
ČÍSLO VÝKRESU	A010

Pôdorys II NP - nový stav