
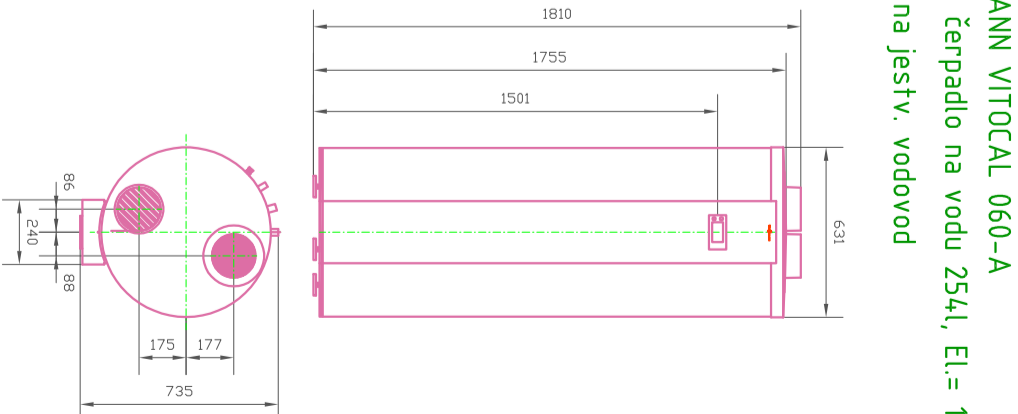


## SCHÉMA ZAPOJENIA ÚK

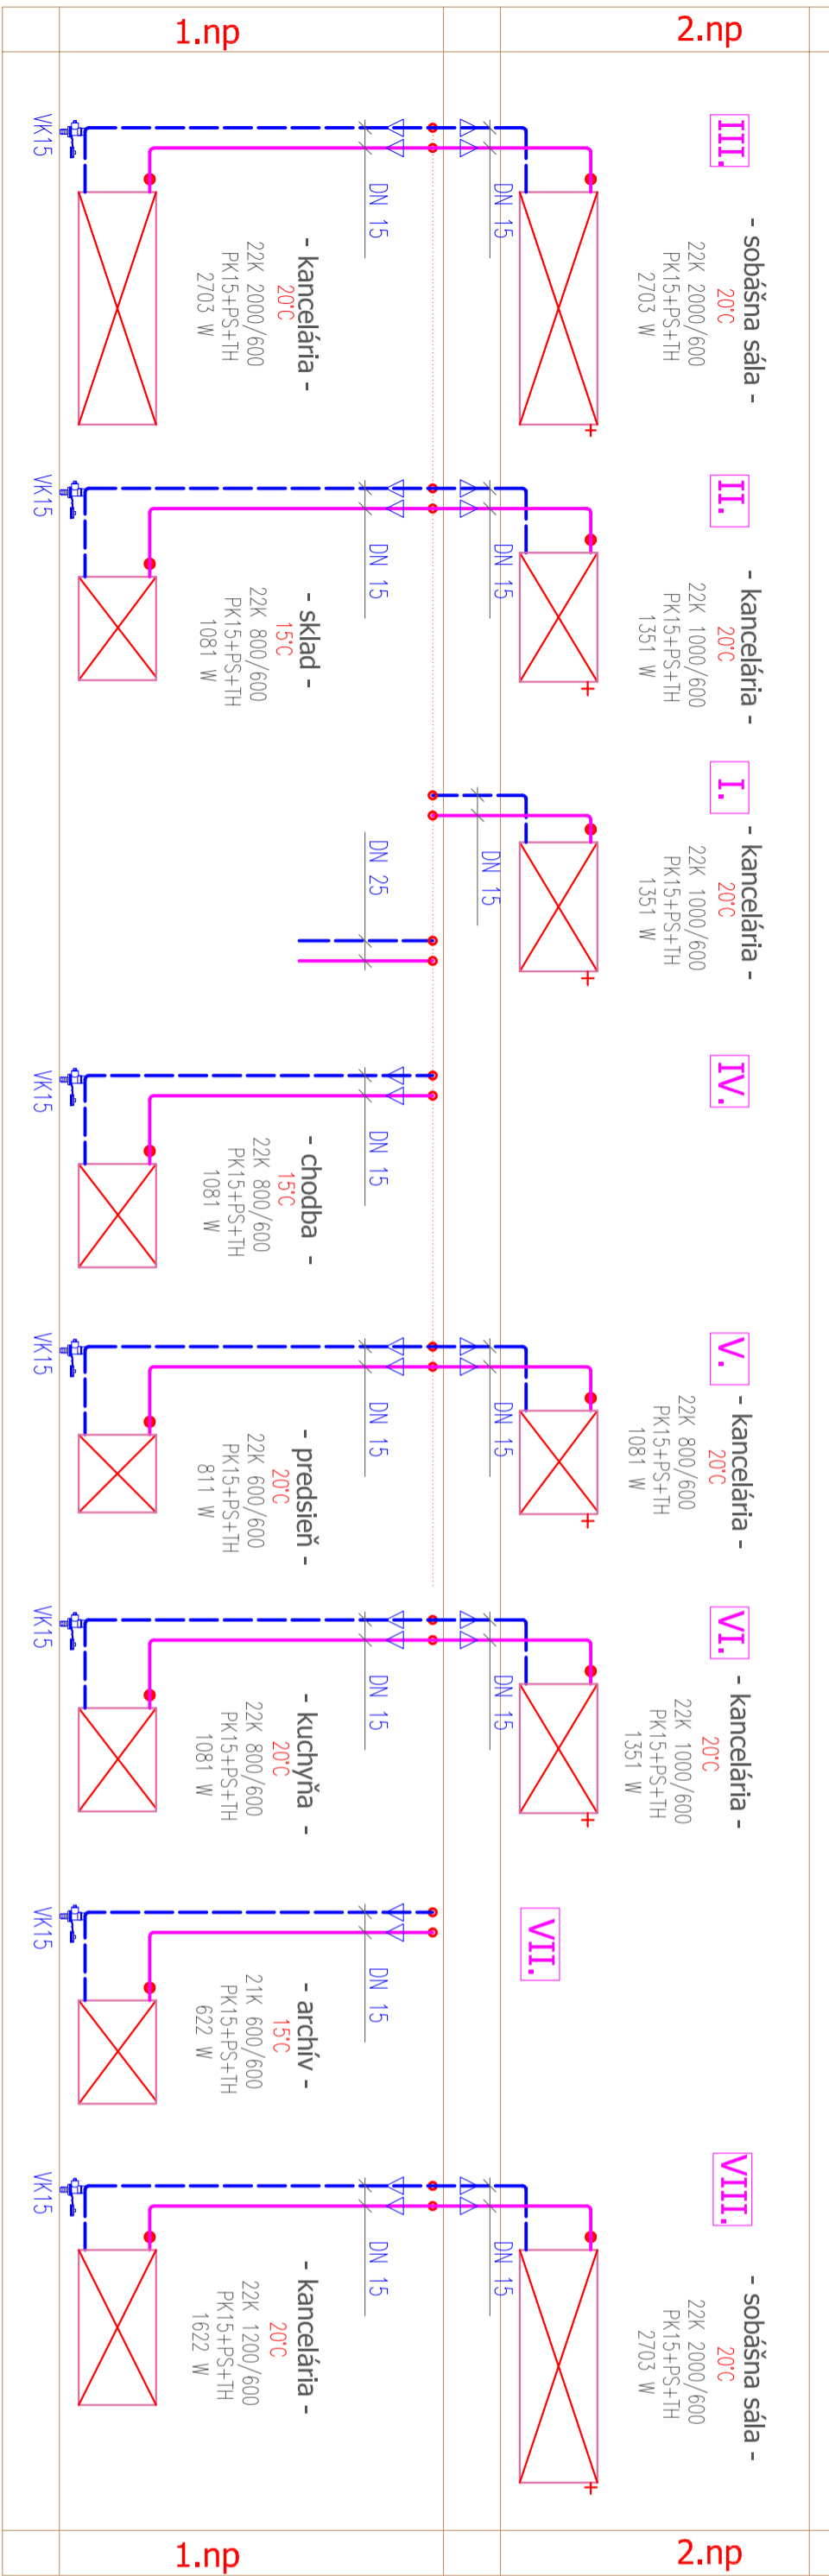

VIESSMANN VITOCAL 060-A  
 Tepelné čerpadlo na vodu 254l, E<sub>l</sub> = 1,5kW  
 napojiť na jst.v. vodovod

- 11°C

## POZNÁMKY

- VYKUROVACÍ SYSTÉM – RADIÁTOROVÝ OKRUH JE NAVRHNUTÝ S TEPELNÝM SPADOM 60/45°C
- VYKUROVACIE TELESÁ S VRSTVOU EPOXIDOVEJ ŽIVICE PODLA DIN55900, VO FAREBNOM ODTIENI RAL 9016
- VYKUROVACIE TELESÁ MAJÚ INTEGROVANÉ ZÁSLEPKY A ODVZDUŠŇOVACIE ZÁTRKY
- KAŽDÉ VYKUROVACIE TELESO TREBA OPATRIŤ TERMOSTATICKÝM VENTILOM S HLAVICOU
- PRÍPOJENIE VYKUROVACÍCH TELES S BOČNÝM PRÍPOJENÍM
- RIEŠENIE PRÍAMYM TERMOSTATICKÝM VENTILOM VIESMANN/konštr.dl.-94mm/ – R 1/2" – 9573909
- A SKRUTKOVANÍM NA SPÄTOČKU VIESMANN/konštr.dl.-80mm/ – R 1 1/2" – 9573914
- SKRUTKOVANIE S FUNKCIOU NASTAVENIA, ZABLOKOVANIA, PLNENIA A VYPÚŠŤANIA S PRÍPOJOVACÍM SKRUTKOVÝM SPOJOM
- TERMOSTATICKÁ HLAVICA VIESMANN ET 35 S PROTIPRAZOVOU OCHRANOU A BLOKOVANÍM NA URČITÚ TEPLOTU
- S DODANÝM ZASTIENENÍM PROTI KRADEŽI
- POTRIBNÉ ROZLOZDY VYKUROVANIA SÚ NAVRHNUTÉ Z UHLIKOVEJ OCELE MAR.C-STEEL, SPALNÉ ISOVANYMI TVAROKAMÍ S TESNIENÍM O-krúžkom EPDM–členy
- SYSTÉM OK JE HYDRAULICKY VYREGULOVANÝ REGULAČNÝMI ARMATÚRAMI HERZ STROMACH INŠTALOVANÝMI NA JEDNOTLIVÉ VETVY OK A REGULAČNÝMI ARMATÚRAMI NA VYKUROVACÍCH TELESÁCH

## LEGENDA



- |             |  |
|-------------|--|
| <b>11 K</b> | OCELOVÉ DOSKOVÉ VYKUROVACIE TELESO – BOČNÉ PRÍPOJENIE<br>JEDNODUCHÉ S JEDNYMI KONVEKTOROVÝMI PLECHOM – výř: WESSMANN |
| <b>21 K</b> | OCELOVÉ DOSKOVÉ VYKUROVACIE TELESO – BOČNÉ PRÍPOJENIE<br>ZDVOJENÉ S JEDNYMI KONVEKTOROVÝMI PLECHOM – výř: WESSMANN   |
| <b>22 K</b> | OCELOVÉ DOSKOVÉ VYKUROVACIE TELESO – BOČNÉ PRÍPOJENIE<br>ZDVOJENÉ S DVOJMI KONVEKTOROVÝMI PLECHMI – výř: WESSMANN    |
| <b>PK15</b> | PRÍRNY TERMOSTATICKÝ VENTIL WESSMANN/konštr.dl.: -94mm/ – R 1/2" – 9573909   |
| <b>PS</b>   | PRÍRNE SKRUTKOVANIE NA SPÁTOČKU WESSMANN/konštr.dl.: -80mm/ – R 1/2" – 9573914                                       |
| <b>TH</b>   | TERMOSTATICKÁ HLAVICA WESSMANN ET 35 S PROTIPRAZOVOU OCHRANOU A BLOKOVANÍM NA URČITÚ TEPLOTU                         |

# POZNÁMKA

PROJEKTU A DOKUMENTÁCII JE VYHOVDENÁ VÝHRADNÉ PRE POTREBY VYDANIA STAVEBNÉHO POVOLENIA PRE REALIZÁCIU STAVBY BUDĖ PRAEROVANYÝ REALIZAČNÝ PROJEKT

PROJEKTANT		BITTER TIBOR	
KRESLIL		BITTER TIBOR	
AUTOR PROJEKTU		ING. JURAJ ĐURČÍČEK	
INVESTOR		OBEC RADVAŇ NAD DUNAJOM	
MIESTO STAVBY		RADVAŇ NAD DUNAJOM	
NÁZOV STAVBY		ZATEPLENIE OBECNÝCH OBJEKTOV SO 01 - Obecný úrad	
PRE STAVEBNÉ POVOLENIE			
Č. zôkzohy		232/2016	
Arch.číslo		03/Úk/232-2016	
MIERKA		Č. výkresu	
---		ÚK-3	