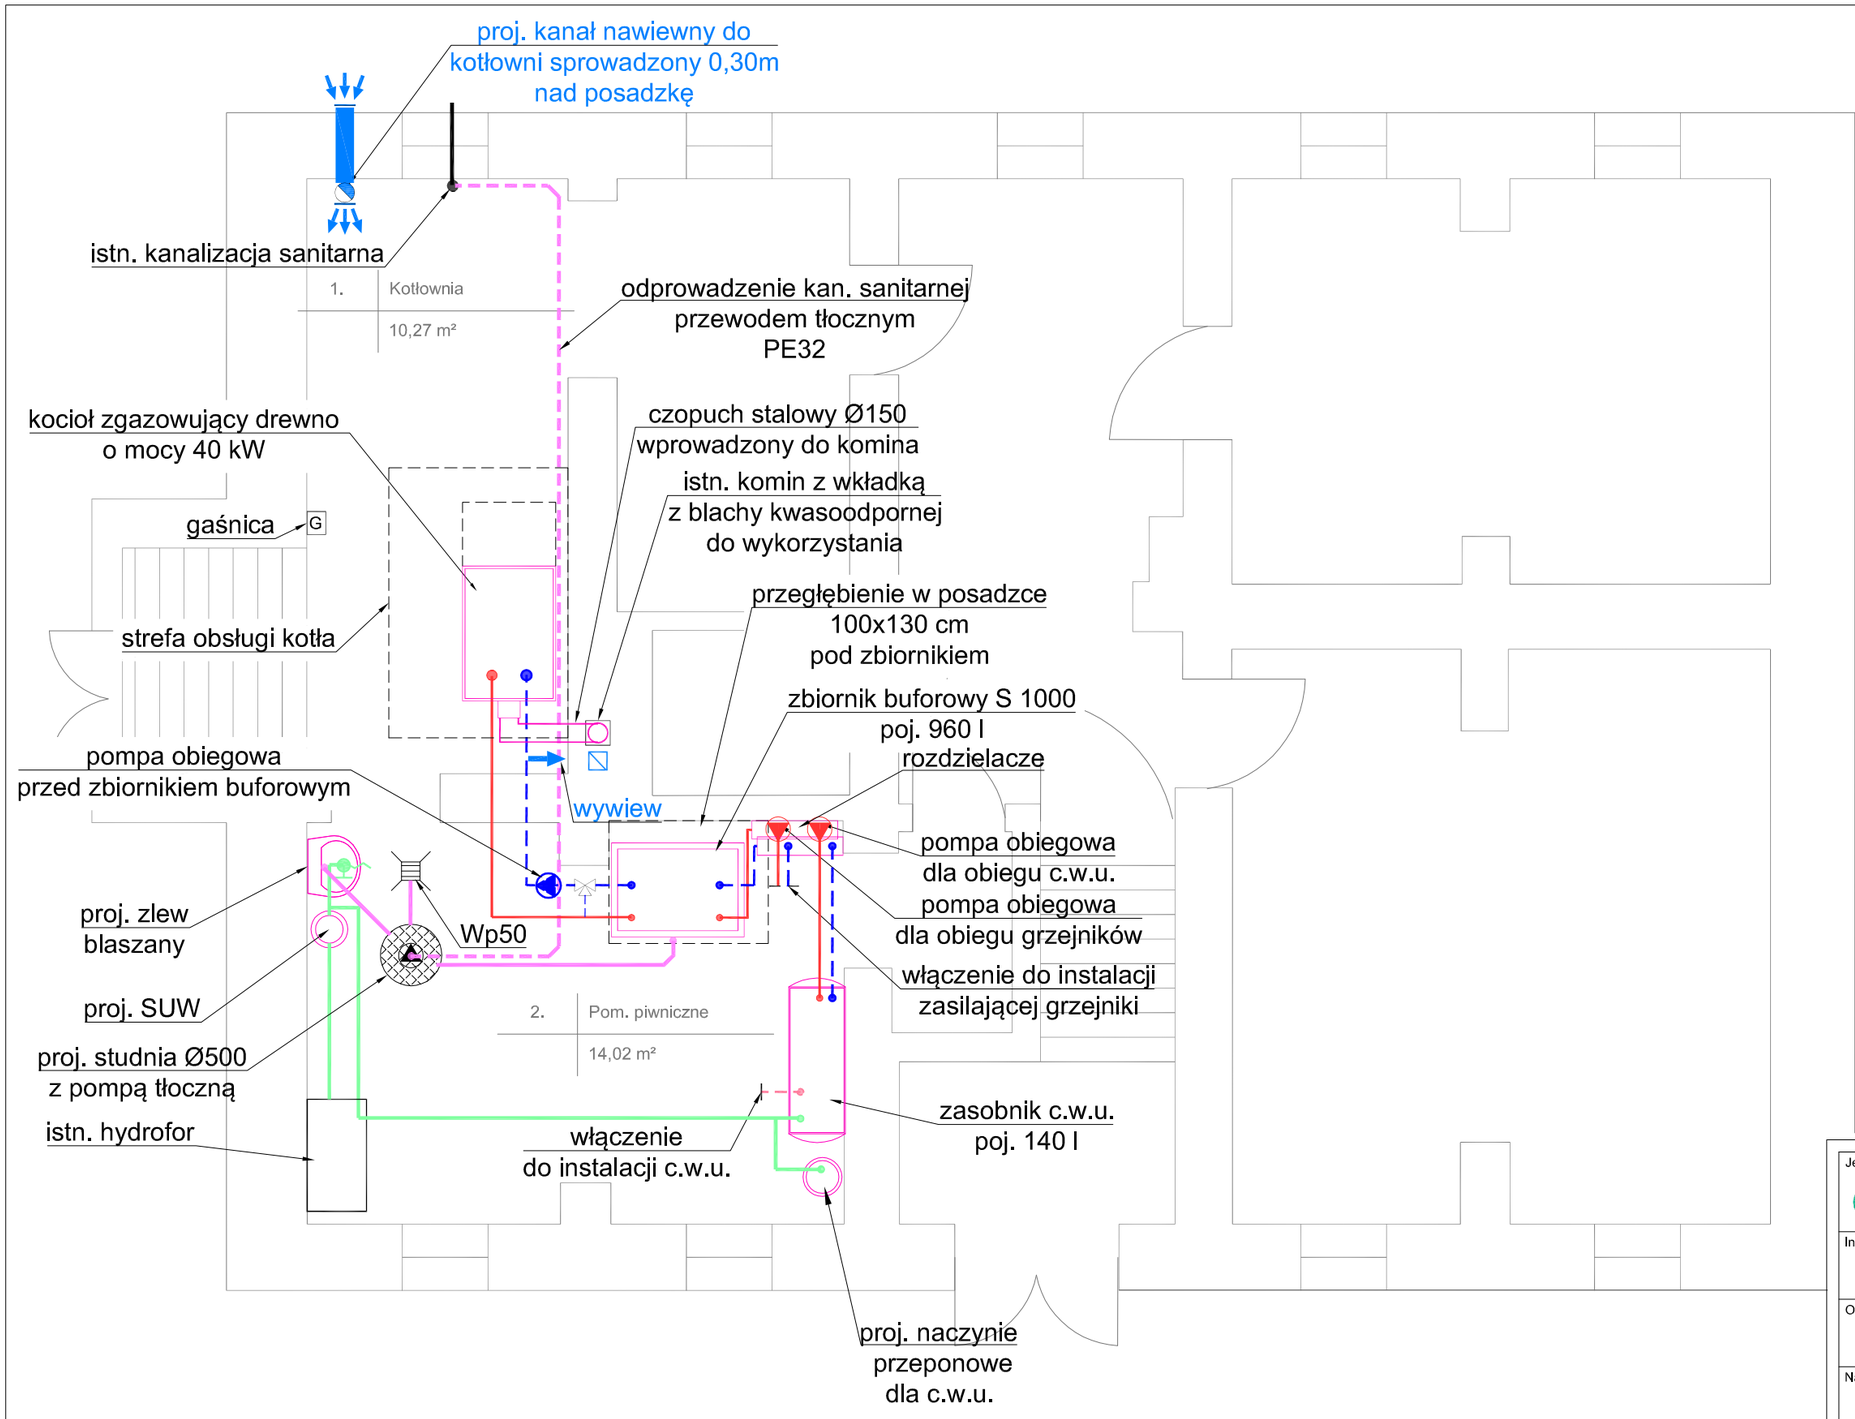

Legenda:

- Przewody powrotne
- Przewody zasilające
- Zimna woda
- Ciepła woda użytkowa
- Kanalizacja sanitarna

Jednostka projektowa:	Studio Projektów Sanitarnych PROJWENT ROBIONEK ul. Chełmińska 103/2, 86-300 Grudziądz tel. 56 64 378 60 / kom. 5PROJWENT biuro@projwent.pl, www.projwent.pl
Inwestor:	Nadleśnictwo Dąbrowa ul. Leśna 25 86-131 Jeżewo
Obiekt:	Budynek mieszkalno-funkcyjny - Leśniczówka Gródek ul. Laskowicka 1 86-140 Drzycim
Nazwa rysunku:	Rzut kotłowni - technologia kotłowni

Funkcja:	Imię i nazwisko	Specjalność / Uprawnienia	Podpis
Projektant:	mgr inż. Kazimierz Robionek	Sieci i instalacje sanitarne ZP.I.7342/73/TO/98	
Asystent:	mgr Inż. Dominika Gadek		

Wszelkie prawa zastrzeżone.
Wykorzystanie tylko do celów inwestycji której dotyczy.
Rysunek nie może być powielany lub udostępniany osobom trzecim bez pisemnej zgody Projwent.

Nr projektu:	Data:
023.05-23	05.2023

Faza:	Branża:	Skala:	Nr rys.:
PT	Sanitarna	1:50	S-02