


REZ A-A

- PP2**
- PANCEROVÁ PODLAHA HR. 200 mm (BETON C25/30+VYSTUŽNÉ VLAKNA)
 - PANCEROVÁ ÚPRAVA – (inopr. VŠYP PANBEX)
 - GEOTEXTILIA TATRATEx 300g/m²
 - HYDROIZOLÁCIA – FÓLIA HR. 1,0 mm
 - GEOTEXTILIA TATRATEx 300g/m²
 - JEMNÝ PIESOK FR. 0 –4 mm –HR. 50 mm
 - ZHUTNENÝ ŠTRKOPIESOK HR. 850 mm NA 80 MPa
 - POUVODNÝ TERÉN (ASFAUTOVÝ POUVRCH)

- PP1**
- PANCEROVÁ POUDLAHA HR. 120 mm so zbudovanými kolónami
 - PANCEROVÁ ÚPRAVA – (inopr. VŠYP PANBEX)
 - PANCEROVÁ POUDLAHA HR. 150 mm
 - TEPELNÁ IZOLÁCIA –EXTRUOVANÝ POLYSTIŘEN HR. 2x 100 mm
 - GEOTEXTILIA TATRATEx 300g/m²
 - HYDROIZOLÁCIA –FÓLIA HR. 1,0 mm
 - GEOTEXTILIA TATRATEx 300g/m²
 - JEMNÝ PIESOK FR. 0 –4 mm –HR. 50 mm
 - ZHUTNENÝ ŠTRKOPIESOK HR. 600 mm NA Ede2 min. 100 MPa pri pomere Ede2/Ede1 menej ako 2,3
 - POUVODNÁ BETONOVÁ POUDLAHA
 - RASTLÝ TERÉN

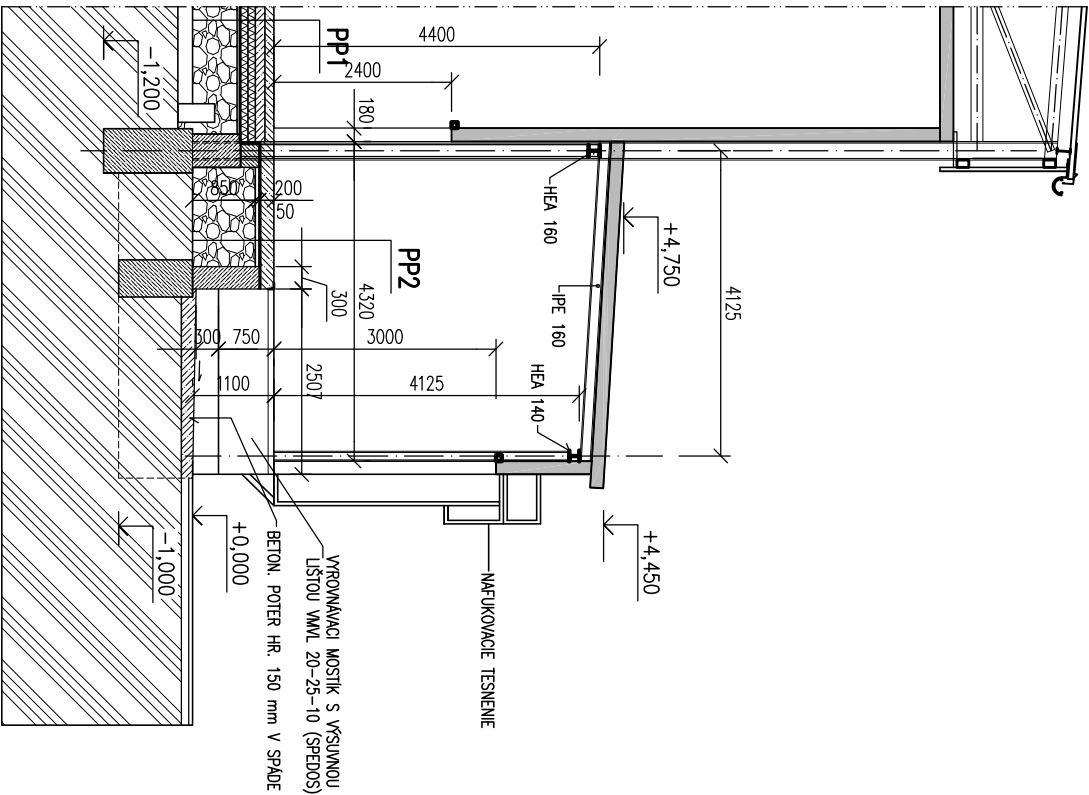

REZ B-B

Autor :		Výpracoval : ING.BITAROVSKÝ J.	
Ved.projektant : ING.BITAROVSKÝ J.		Kreslil :	
Zodp.projektant : ING.BITAROVSKÝ J.		Kontroloval : –	
Odbor.projektant			
INVESTOR FOOD LOGISTIC s.r.o. „JELŠOVÁ 16, 040 22 KOŠICE			
Akcia:			
MRAZIAREŇ PLOSKÉ			
č.p. 169/105,169/106,169/110,169/121,169/128			
Obsch:		mierka: 1:100	
REZ PRIEČNÝ –A-A			
Dátum 02/2021		Stupeň :PROJEKT	
Práca 01		Formát: 2A4	
Č.akcie:		Výkres:	
–		107	