DETAIL RÁMOVÉHO ROHU V OSI A

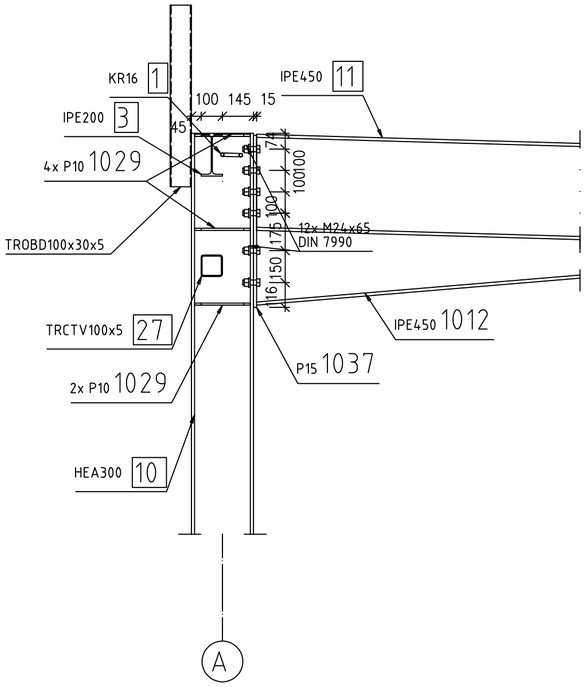

DETAIL RÁMOVÉHO ROHU V OSI D

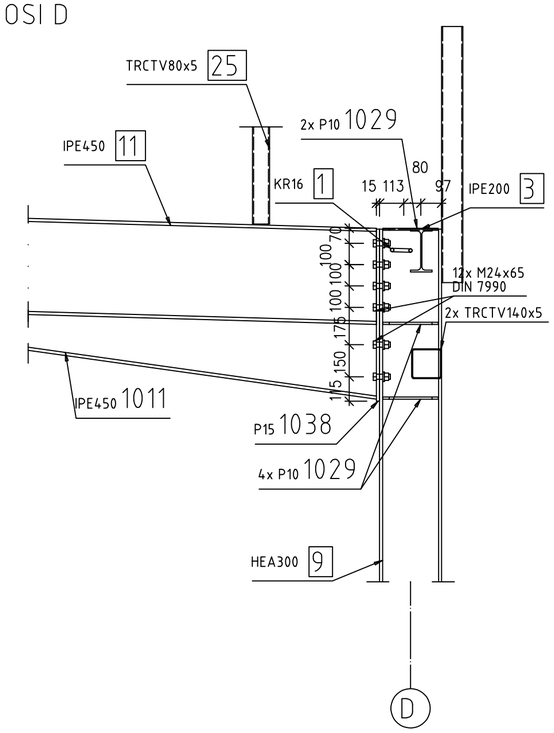

DETAIL PRÍPOJA HEA 200 NA PRIEČĽU HEA200
M 1:20

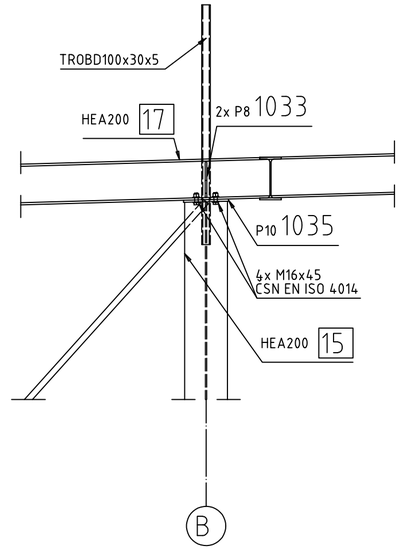

DETAIL RÁMOVÉHO ROHU V OSI A/1,5
M 1:20

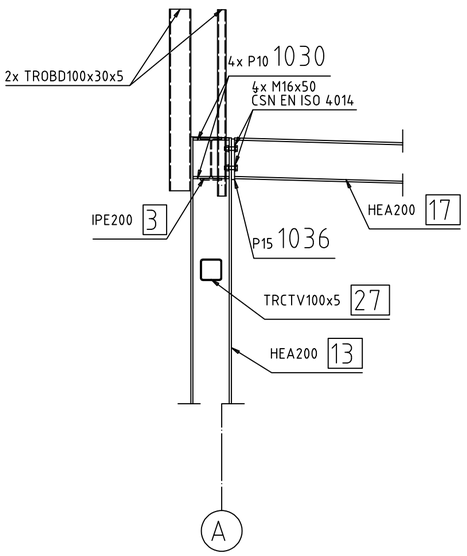

DETAIL RÁMOVÉHO ROHU V OSI D/1,5
M 1:25

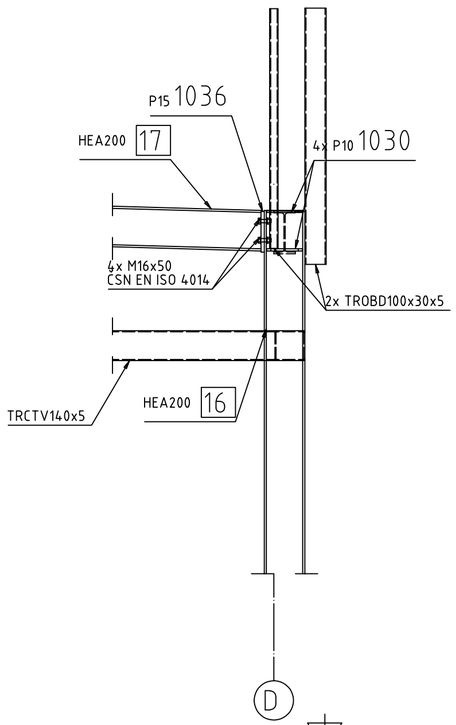

DETAIL PRÍPOJA VÄZNÍC NA PRIEČLE
M 1:20

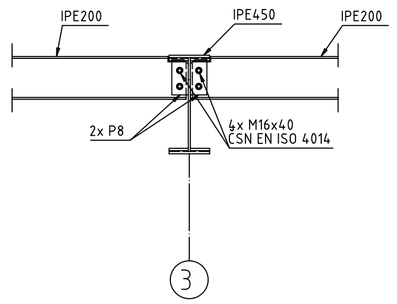

POZNÁMKY:
MATERIÁL – OCEĽ S235JR
MATERIÁL – SKRUTKY PEVNOSTNÁ TRIEDA 8.8
POVRCHOVÁ ÚPRAVA V SÚLADE S POŽIADAVKAMI STAVEBNEJ ČASTI (1X ZÁKLADNÝ, 1X VRCHNÝ NÁTER)
PROTIPOŽIARNY NÁTER V ZMYSLE PO
AK NIE JE UVEDENÉ INAK VŠETKY SPOJE ZVAROVANÉ – MINIMÁLNA VÝŠKA ZVARU 6MM
PRED VÝROBOU JE NUTNÉ SPRACOVAŤ DIELENSKÚ DOKUMENTÁCIU – NÁVRH MONTÁŽNYCH SPOJOV

TENTO VÝKRES JE ORIGINÁL, JEHO KOPÍROVANIE JE TRESTNÉ PODĽA §24, ODS. 3 PÍSMENA a) ZÁKONA Č. 618/2003 Z.Z.

ZODP. PROJEKTANT	VYPRACOVAL	HLAVNÝ PROJEKTANT		
Ing. Jakub Brondoš	Ing. Adrián Valašík	Ing. Zlatica JANEČKOVÁ		
INVESTOR : Mesto Malacky, Bernolákova 5188/1A , Malacky		FORMÁT	4 x A4	PARÉ
		DÁTUM	04/2019	
STAVBA : Základná Škola Dr. Jozefa Dérera - výstavba telocvične a hygienického zázemia (SO 01 a SO 02)		STUPEŇ	RP	
		ČASŤ	SO 01.2 STATIKA	
OBSAH VÝKRESU : OK Detaily		MIERKA 1 : 50	Č. VÝKRESU 08	