


RZUT BELEK STROPOWYCH
SKALA 1:50

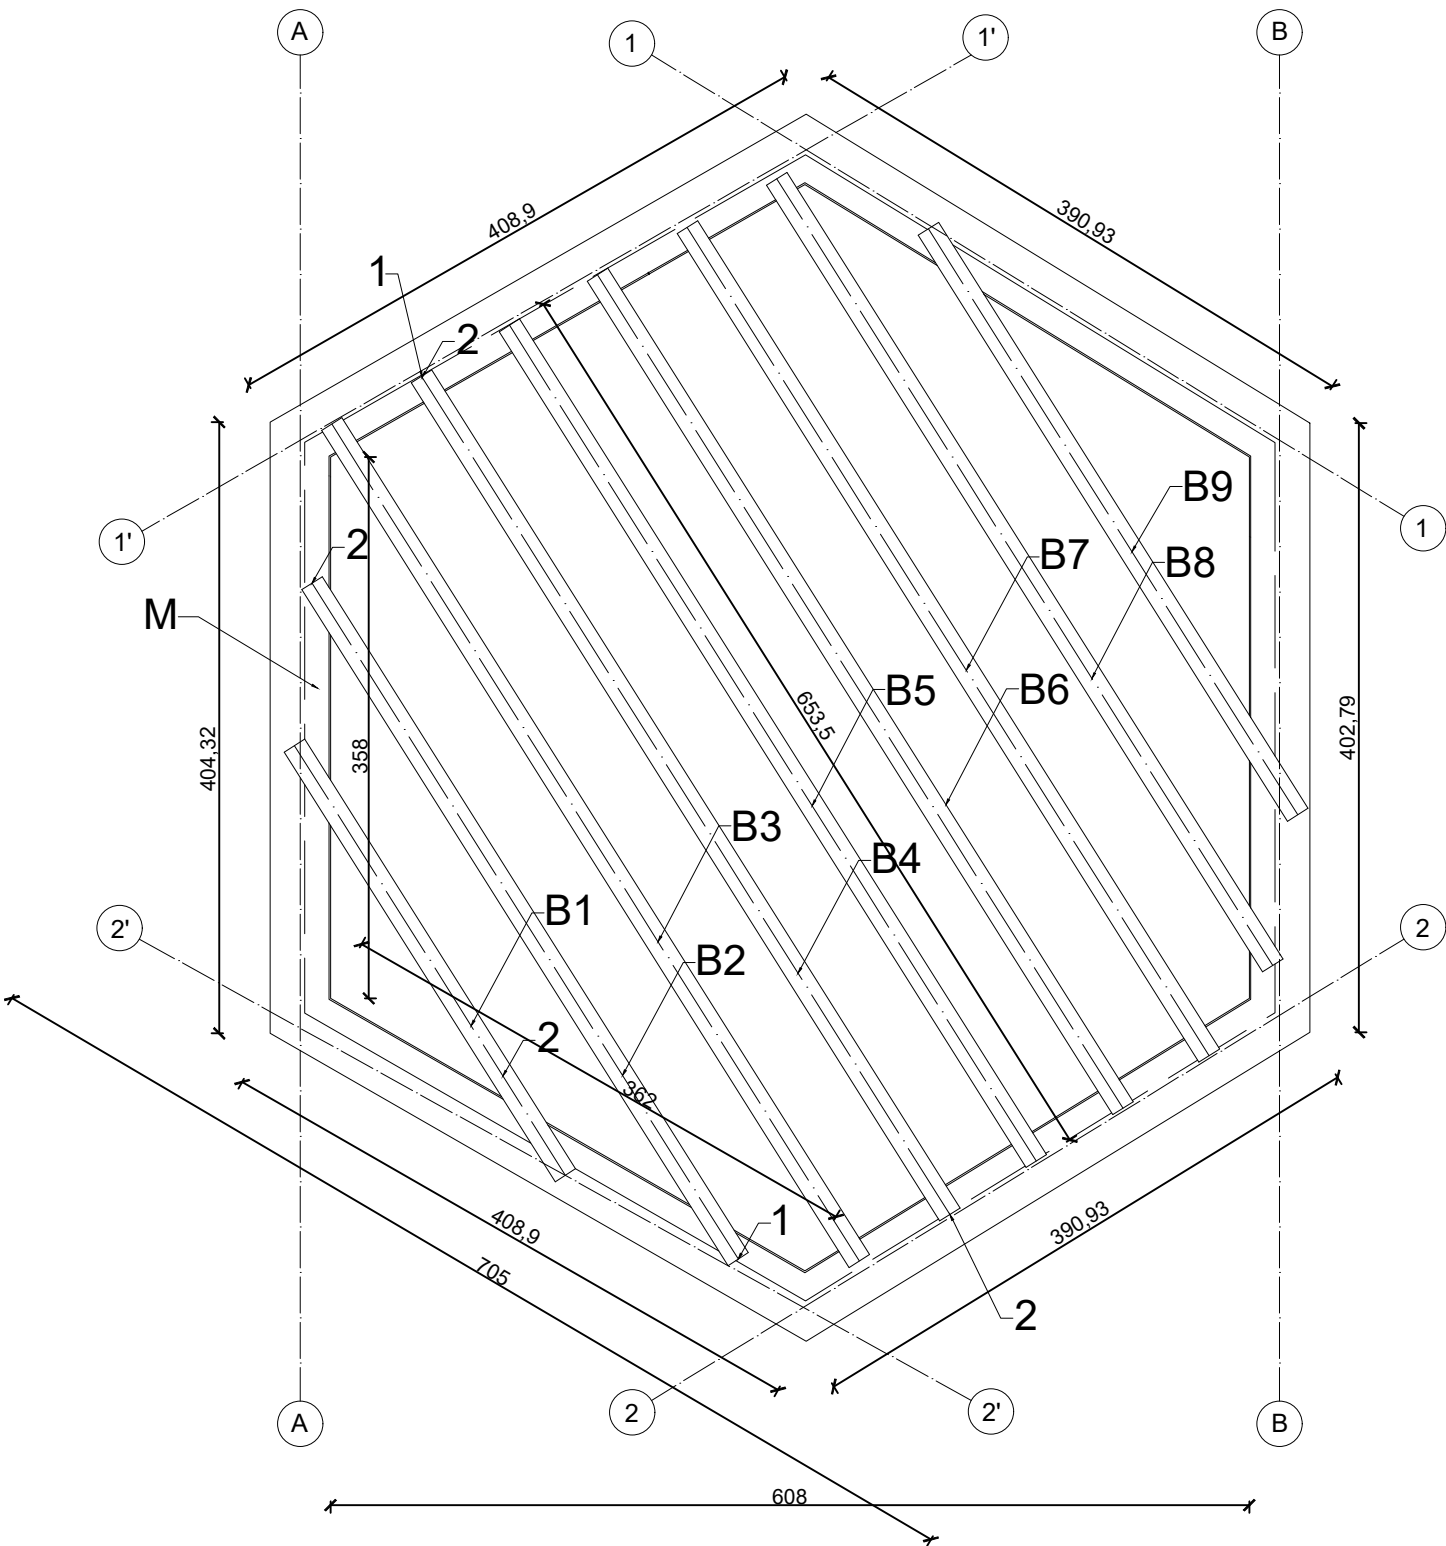

1. Końcówki belek stropowych dotknięte korozją biologiczną. Ponadto w koronie muru, na którym wspiera się murlata ubytki, brak jednolitości muru, luźne cegły.
Na stropie od strony pomieszczenia zachował się fragmentami tynk i zdobne profile ciągnięte, przed robotami remontowymi należy je w miarę możliwości ocalić jako wzornik do odtworzenia.

2. Przemurować luźne fragmenty, naprawić ubytki gzymsów na wysokości okapu i nad wejściem do mauzoleum zaprawą naprawczą. Końcówki wymienianych belek stropowych i murlat obmurować odtwarzając stan istniejący. W miejscach zetknięcia się z murem elementy drewniane należy odizolować warstwą papy lub folii fundamentowej.

3. Zachować wymiary wymienianych elementów, osadzać je w tych samych miejscach.
Wymiary mogą się różnić z tymi na rysunkach, z uwagi na brak dostępności elementów podczas inwentaryzacji.
Każdorazowo przed zamówieniem materiałów Wykonawca powinien sprawdzić obmiary na budowie.

EE2 Sp. z o. o. ul. Komuny Paryskiej 59/1b, 50-452 Wrocław		
INWESTOR: Skarb Państwa Gospodarstwo Leśne Lasy Państwowe Nadleśnictwo Milicz ul. Trzebnicka 18 56-300 Milicz	ADRES INWESTYCJI: Wąbnice, gmina Krośnice działka nr ew. 61/42 obręb Wąbnice	NR RYS. 1
INWESTYCJA: REMONT STROPU I DACHU BUDYNKU MAUZOLEUM HOCHBERGÓW W WĄBNICACH		
TRZEŚĆ RYS. - RZUT BELEK STROPOWYCH	SKALA: 1:50/A3	DATA:
PROJEKT ARCHITEKTONICZNO - BUDOWLANY	OPRACOWANIE SPORZĄDZIŁ: mgr inż. arch. Piotr Pabisz	podpis:
	mgr inż. arch. Dorota Całów	podpis: