


Pôdorys 1.NP

REZ V1-V1

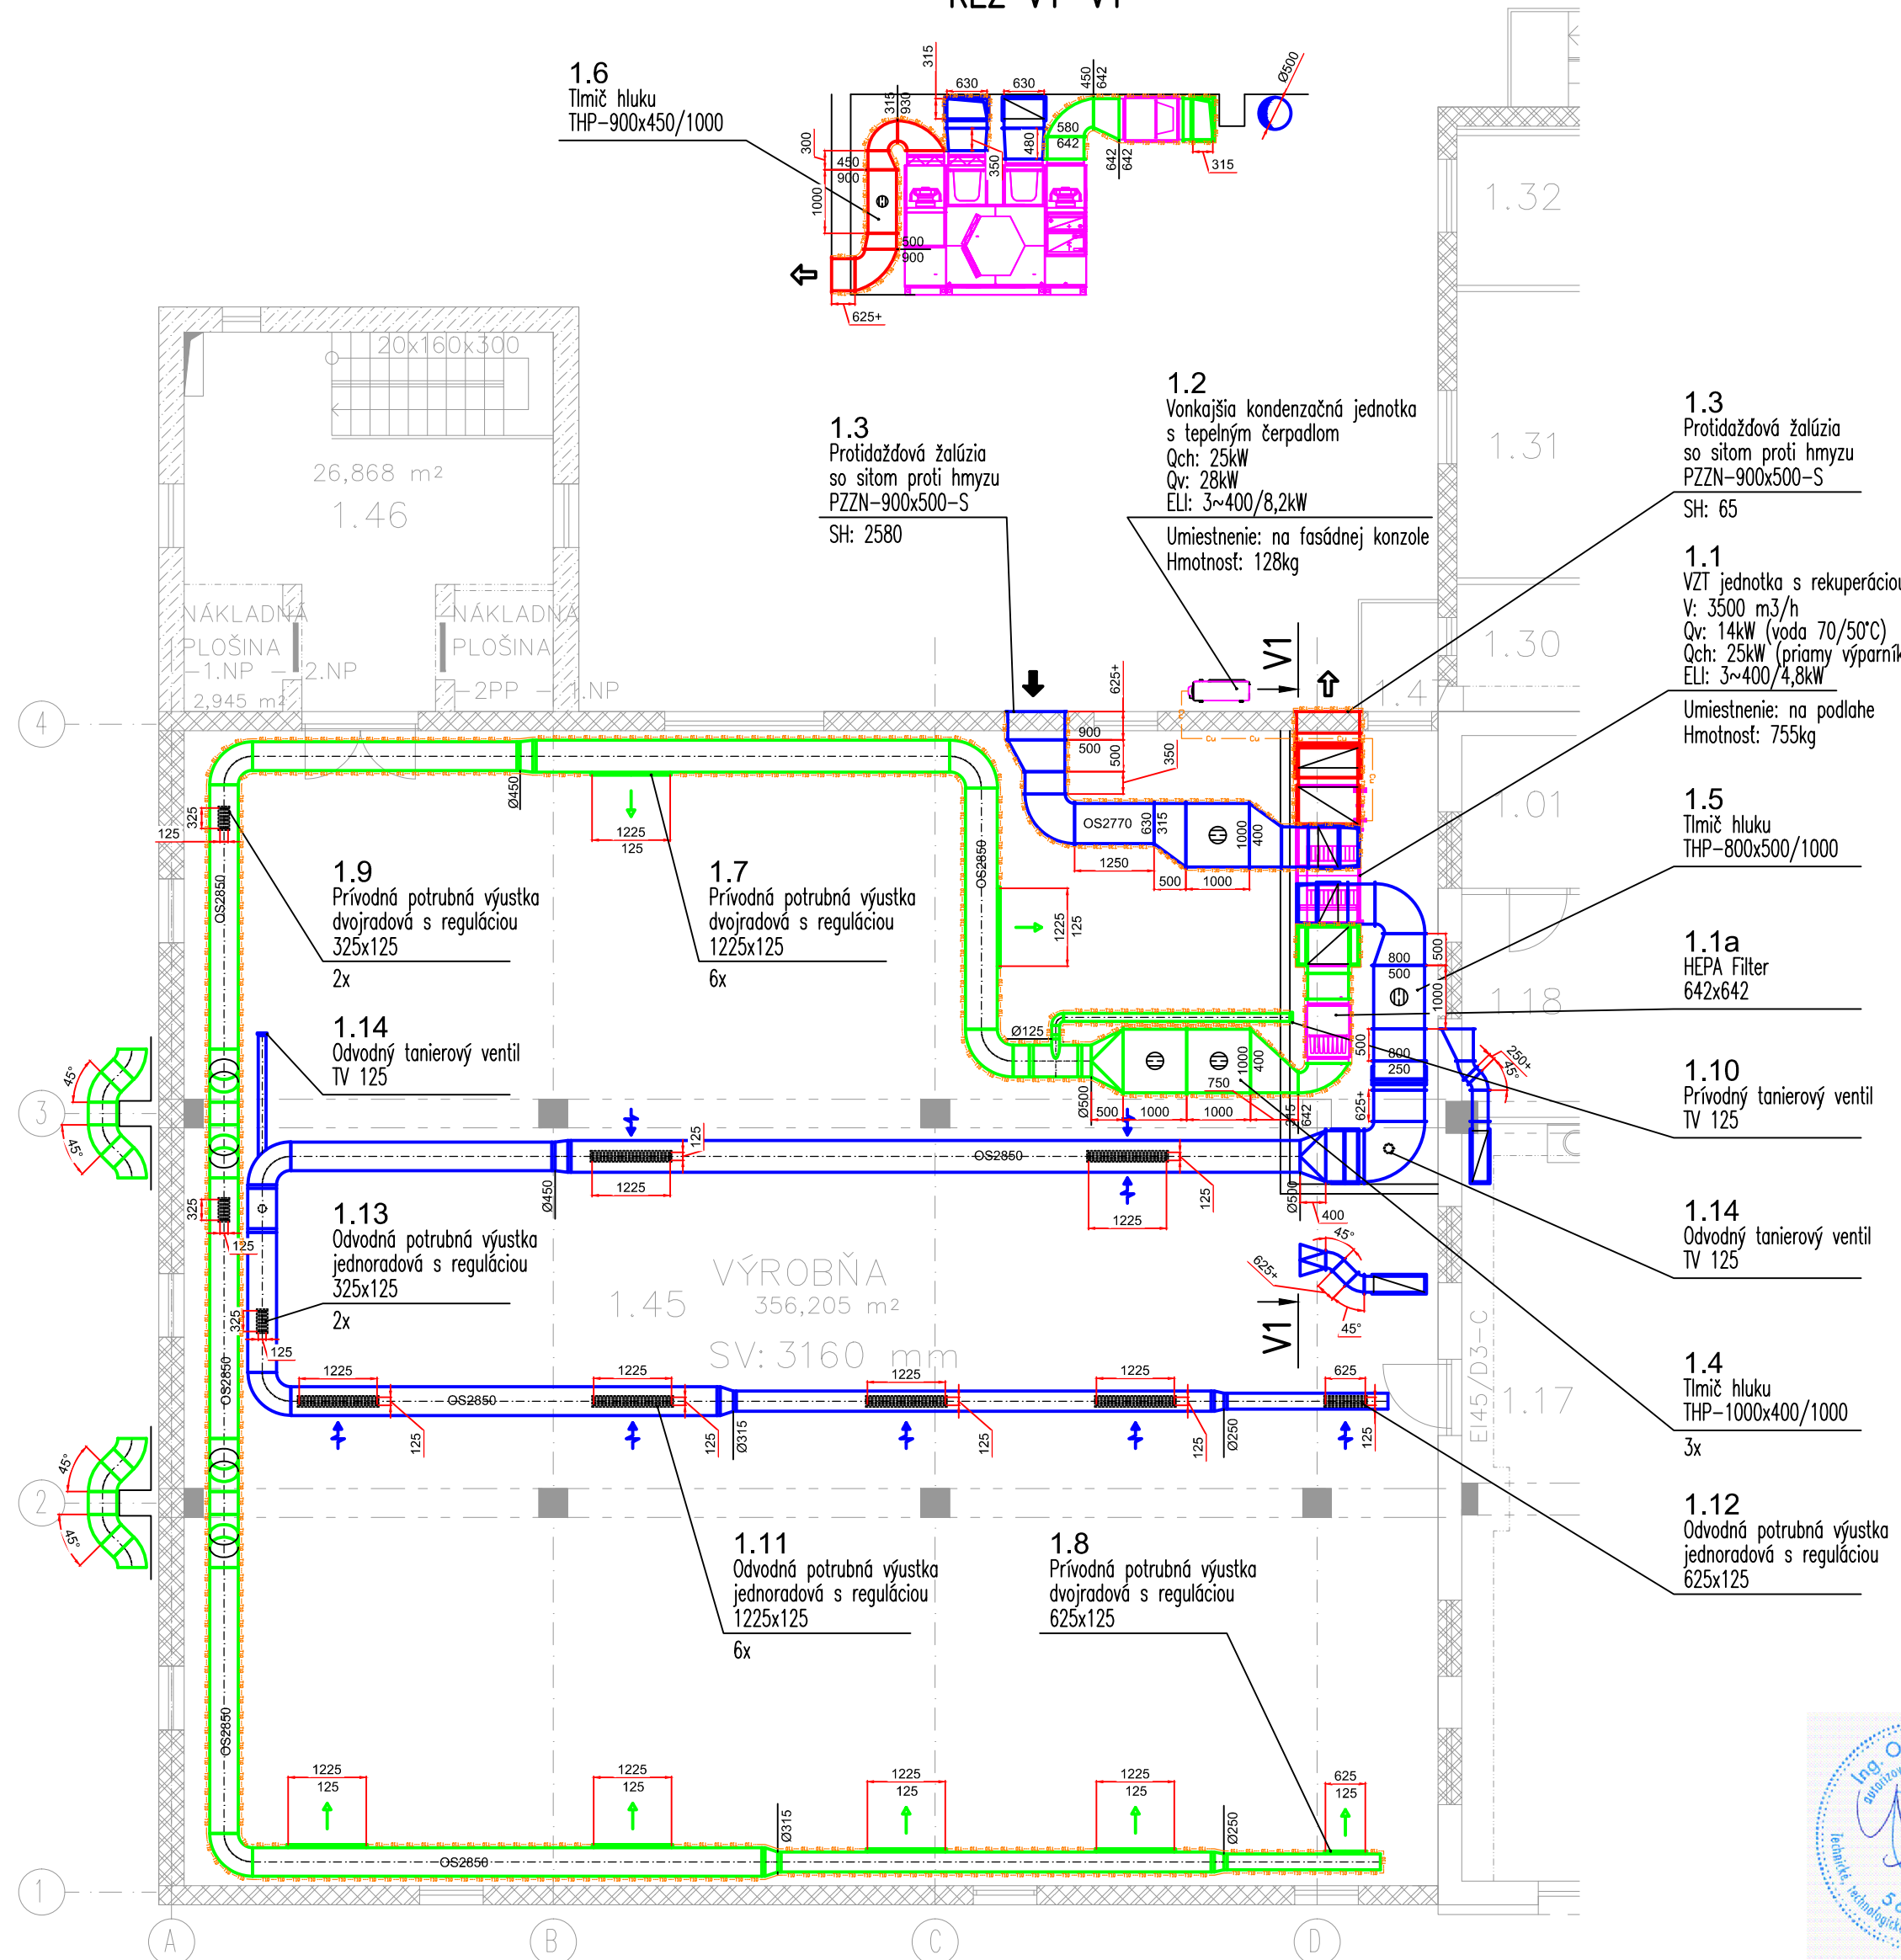

Zoznam miestnosti

VYPRACOVAL		ZODPOVEDNÝ PROJEKTANT	PARÉ	Olicon plus s.r.o. Vansovej 12, 080 01 Prešov, tel.: 0902 100 10	
Ing. Ondrej Sokol		Ing. Ondrej Sokol			
INVESTOR LIANA GOLIAŠ s.r.o., Lopuchovská 734/1, 08641 Rastlavice			ČÍSLO VÝKRESU	DÁTUM 03/2022	FORMÁT 4xA
NÁZOV ZAKÁZKY Stavebné úpravy v potravinárskej výrobe Liana			VZT1	ČASŤ VZT	STUPEŇ PROJEKT STAVEBNÝCH ÚPRAV
NÁZOV VÝKRESU Pôdorys 1.NP–NAVRHOVANÝ STAV				MIERKA 1 : 100	
				OBJEKT SO 01	