ZESTAWIENIE POWIERZCHNI POMIESZCZŃ I POSADZEK			
NR	Nazwa	[m2]	Rodzaj posadzki
1/1	Garaż	16,27	Posadzka betonowa
1/2	Garaż	16,53	Posadzka betonowa
1/3	Garaż	16,36	Posadzka betonowa
1/4	Garaż	16,65	Posadzka betonowa
1/5	Garaż	16,01	Posadzka betonowa
1/6	Garaż	16,70	Posadzka betonowa
1/7	Garaż	15,61	Posadzka betonowa
1/8	Garaż	24,92	Posadzka betonowa
1/9	Garaż	24,70	Posadzka betonowa
1/10	Garaż	24,78	Posadzka betonowa
1/11	Pom. gospodarcze	11,06	Posadzka betonowa
1/12	Pom. gospodarcze	8,57	Posadzka betonowa
Łacznie		208,16m2	

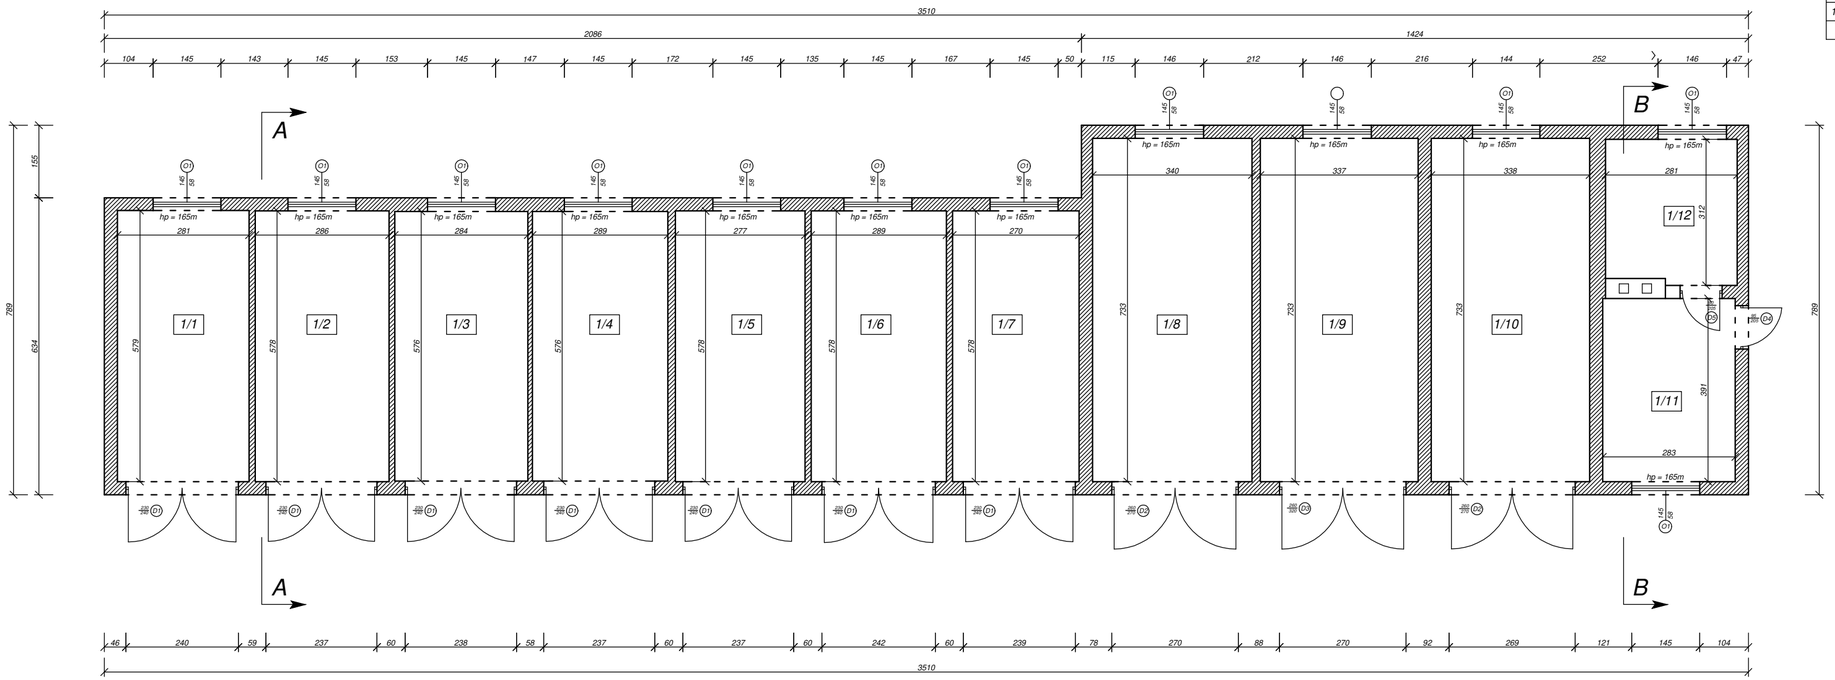

Roboty remontowe :

- Odbicie miejscowe tynków ścian i sufitów wewnętrznych i wykonanie nowych
- Malowanie ścian i sufitów.
- Naprawa, regulacja wrót wjazdowych.
- Wykonanie tynku zewnętrznego gr. 2cm.
- Wykonanie nowej blacharki na całym budynku.
- Wykonanie nowego porkycia stropodachu,
- Wymiania kominków wentylacyjnych na stropodachu wraz z remotnem komina wentylacyjnego murowanego.

PROJEKTOWANIE I NADZORY BUDOWLANE
KAMIL MACIEJEWSKI
UL. KSIĘŻYCOWA 4
87-400 GOLUB - DOBRZYŃ
Tel. 790 420 519 e-mail : kamil.maciejewski@vp.pl

Nazwa inwestycji: Remont budynku garażowego o nr inw. 108/630

Adres inwestycji: Konstancjewo. gm. Golub - Dobrzyń

Inwestor: Nadleśnictwo Golub - Dobrzyń, Konstnacjewo 3A, 87-400 Golub - Dobrzyń

RZUT PRZYZIEMIA - STAN PO ZMIANIE	Branża : Konstrukcja		Nr rysunku
	DATA: lipiec 2023	SKALA: 1:100	6
Imię i nazwisko projektanta:	Nr uprawnień	Podpis	
mgr inż. Kamil Maciejewski	KUP/0005/PBKb/16 do proj. konstrukcyjno - budowlane bez ograniczeń		