




ELEWACJA FRONTOWA

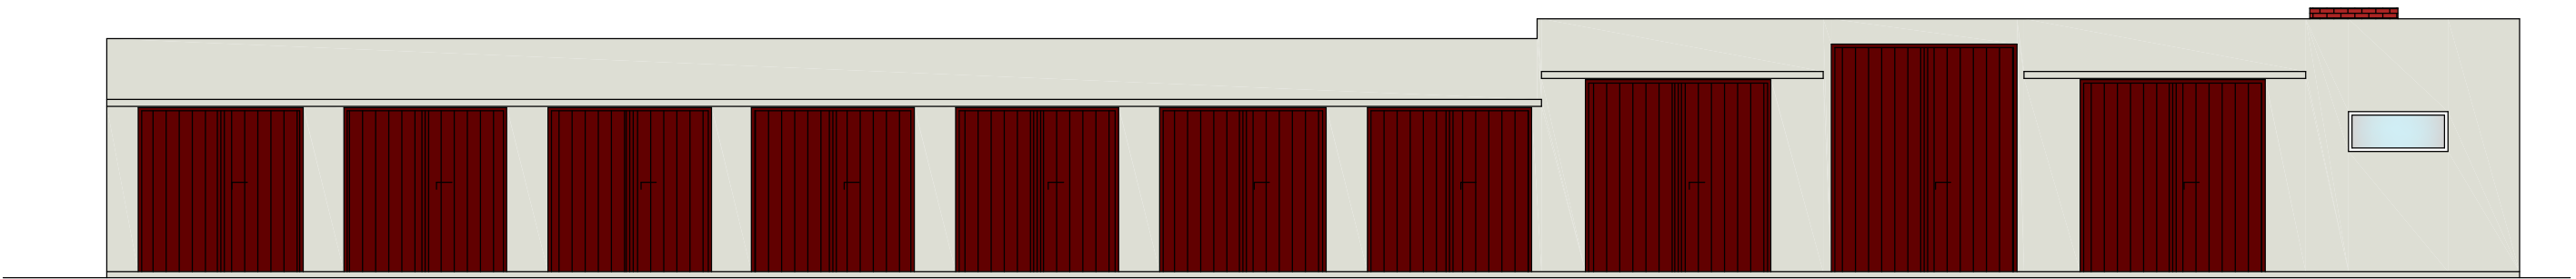


ELEWACJA BOCZNA

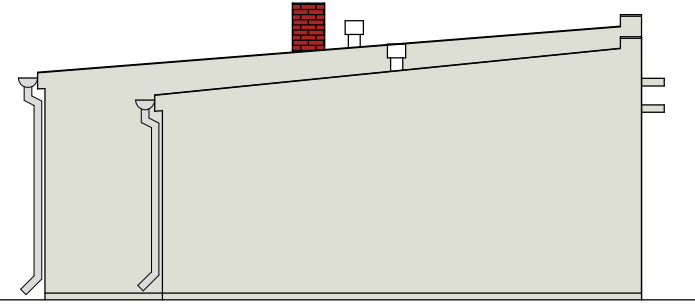

ELEWACJA TYLNA

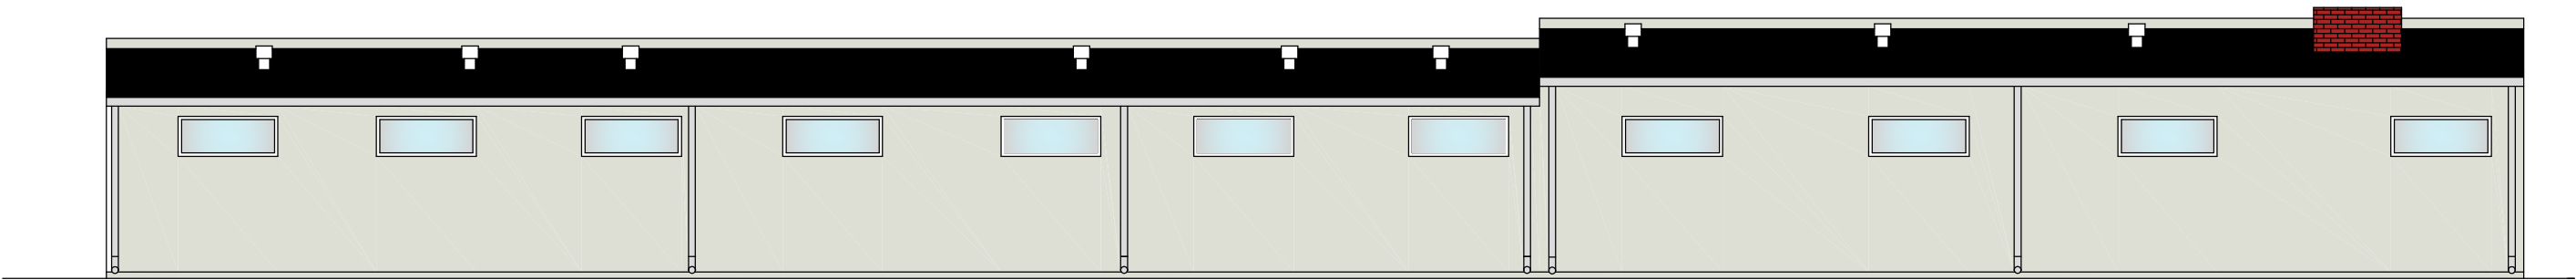

ELEWACJA BOCZNA

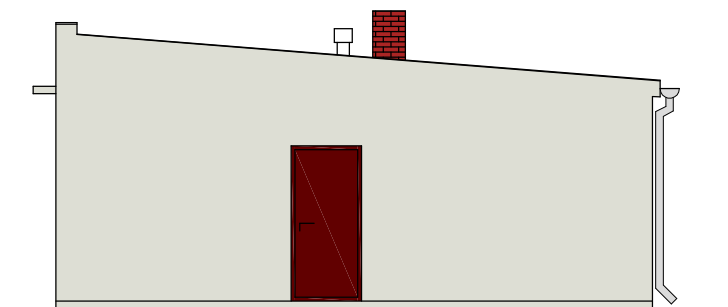

- Stropodach - *papa termozgrzewalna*
- Ściana - *tynek cem - wap*
- Stolarka drzwiowa *drewniana*
- Stolarka okienna *PCV w kolorze białym*

Rynny i rury spustowe, opierzenia blacharskie, parapety zewnętrzne - wykoane z blachy ocynkowanej

PROJEKTOWANIE I NADZORY BUDOWLANE KAMIL MACIEJEWSKI UL. KSIEŻYCOWA 4 87-400 GOLUB - DOBRZYŃ Tel. 790 420 519 e-mail : kamil.maciejewski@vp.pl			
Nazwa inwestycji: Remont budynku garażowego o nr inw. 108/630			
Adres inwestycji: Konstancjewo, gm. Golub - Dobrzyń			
Inwestor: Nadleśnictwo Golub - Dobrzyń, Konstancjewo 3A, 87-400 Golub - Dobrzyń			
ELEWACJE - STAN PO ZMIANIE	Branża : Konstrukcja		Nr rysunku 10
	DATA: lipiec 2023	SKALA: 1:100	
Imię i nazwisko projektanta:	Nr uprawnień	Podpis	
mgr inż. Kamil Maciejewski	KUP/0005/PBkb/16 dot. proj. konstrukcyjno- budowlane bez ograniczeń		