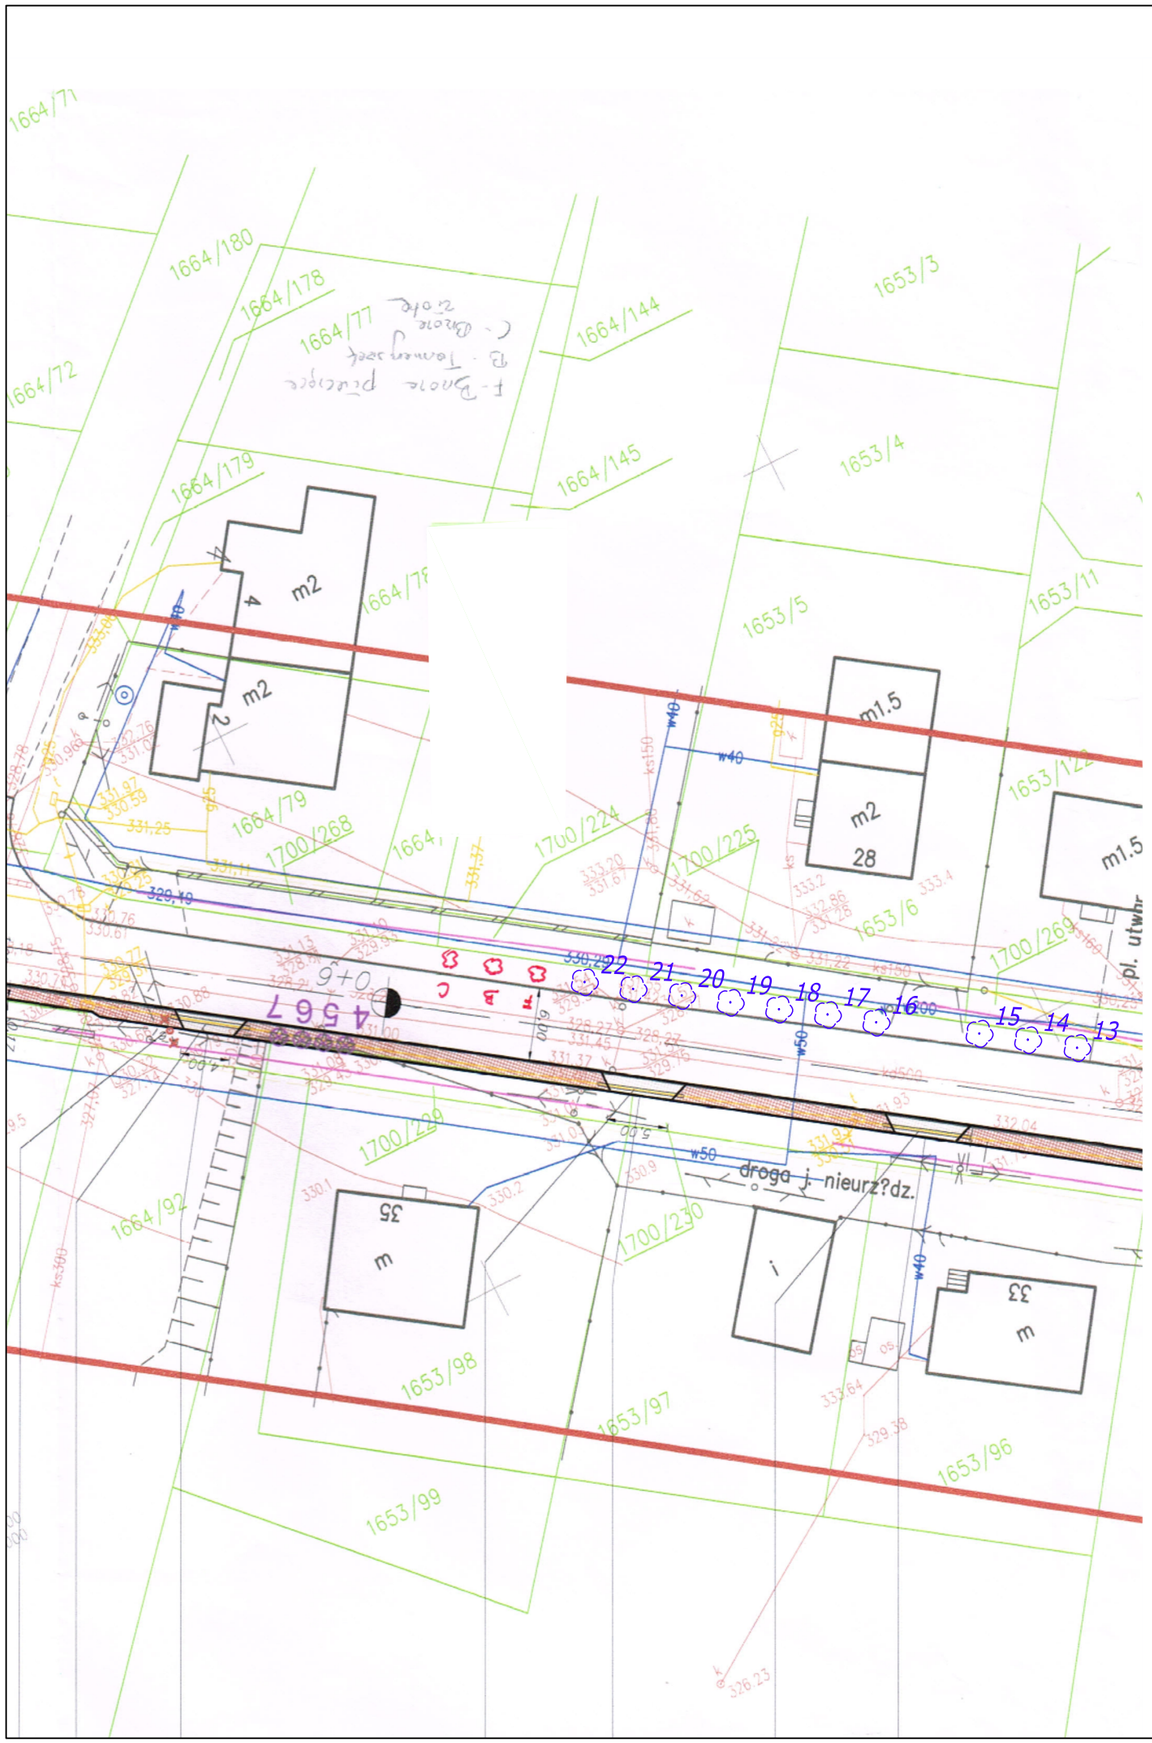

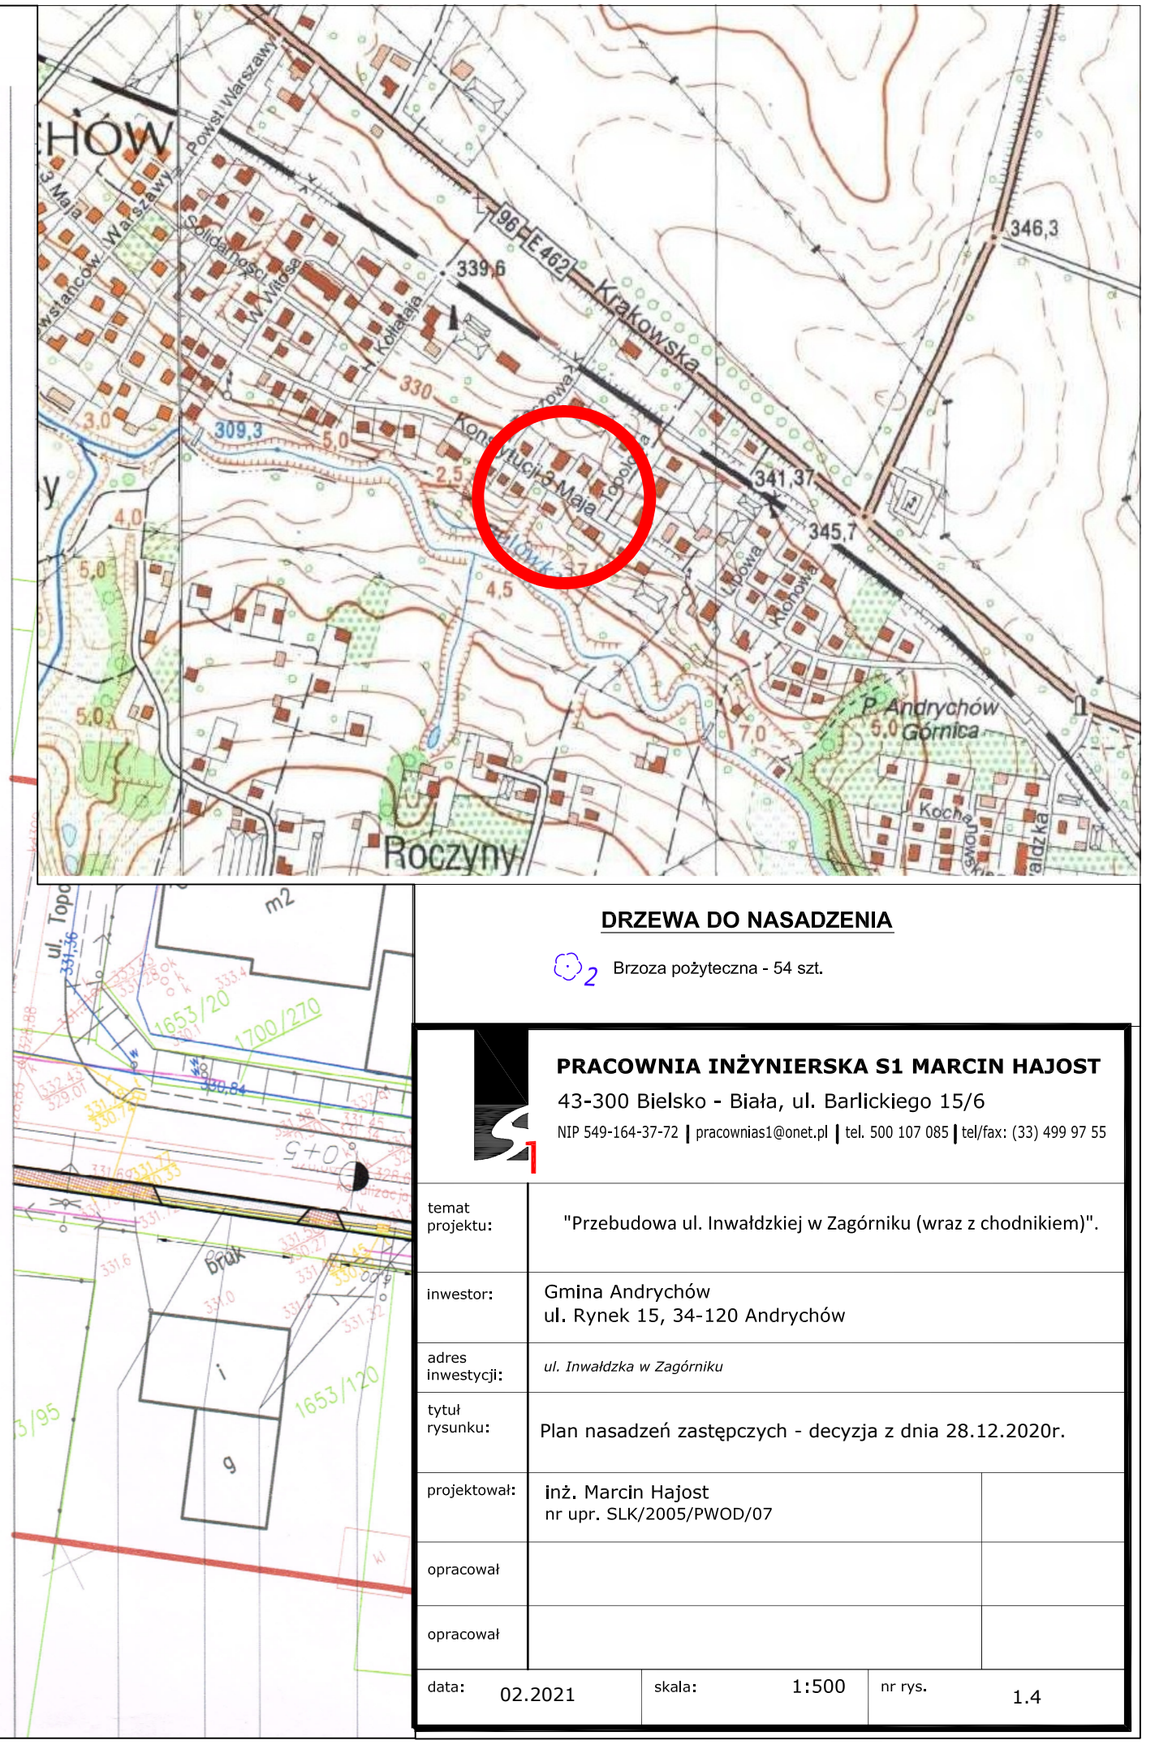

DRZEWA DO NASADZENIA

2 Brzoza pożyteczna - 54 szt.

PRACOWNIA INŻYNIERSKA S1 MARCIN HAJOST
43-300 Bielsko - Biała, ul. Barlickiego 15/6
NIP 549-164-37-72 | pracownias1@onet.pl | tel. 500 107 085 | tel/fax: (33) 499 97 55

temat projektu:	"Przebudowa ul. Inwałdzkiej w Zagórniku (wraz z chodnikiem)".
inwestor:	Gmina Andrychów ul. Rynek 15, 34-120 Andrychów
adres inwestycji:	*ul. Inwałdzka w Zagórniku*
tytuł rysunku:	Plan nasadzeń zastępczych - decyzja z dnia 28.12.2020r.
projektował:	inż. Marcin Hajost nr upr. SLK/2005/PWOD/07
opracował	
opracował	

data:	02.2021	skala:	1:500	nr rys.	1.4