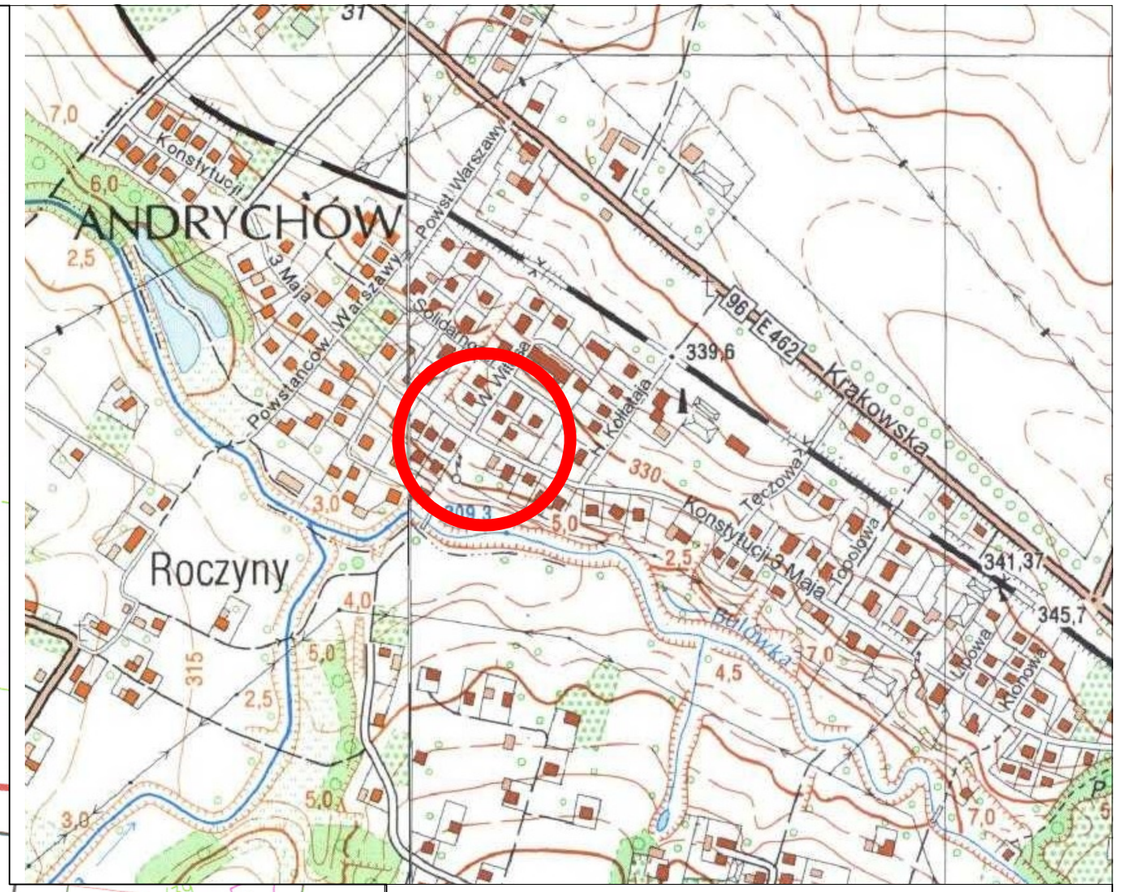


## DRZEWA DO NASADZENIA

2 Brzoza pożyteczna - 54 szt.

**PRACOWNIA INŻYNIERSKA S1 MARCIN HAJOST**
43-300 Bielsko - Biała, ul. Barlickiego 15/6
NIP 549-164-37-72 | pracownias1@onet.pl | tel. 500 107 085 | tel/fax: (33) 499 97 55

| | | |
|---|---|---|
| temat projektu: | "Przebudowa ul. Inwałdzkiej w Zagórniku (wraz z chodnikiem)". | |
| inwestor: | Gmina Andrychów<br>ul. Rynek 15, 34-120 Andrychów | |
| adres inwestycji: | *ul. Inwałdzka w Zagórniku* | |
| tytuł rysunku: | Plan nasadzeń zastępczych - decyzja z dnia 28.12.2020r. | |
| projektował: | inż. Marcin Hajost<br>nr upr. SLK/2005/PWOD/07 | |
| opracował | | |
| opracował | | |

| | | | | | |
|---|---|---|---|---|---|
| data: | 02.2021 | skala: | 1:500 | nr rys. | 1.5 |