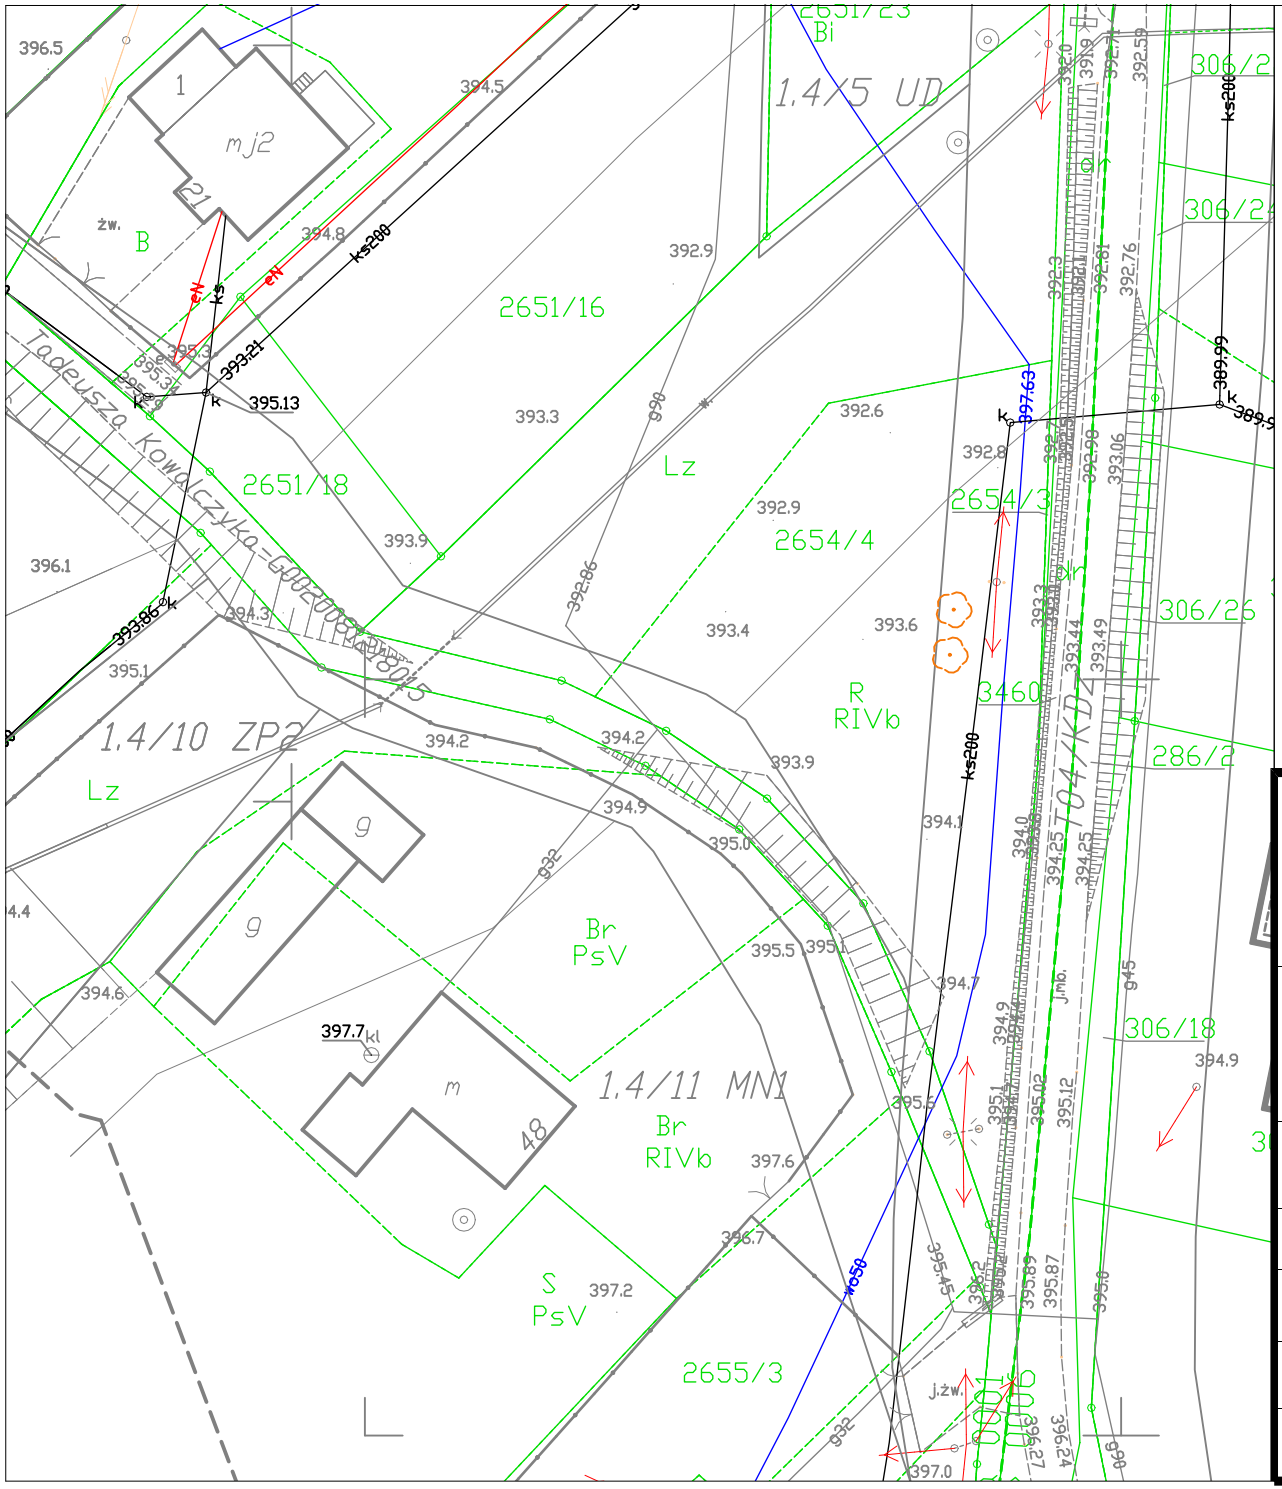

LEGENDA

DRZEWA DO NASADZENIA

Wiśnia osobliwa "Umbraculifera" - 2 szt.

PRACOWNIA INŻYNIERSKA S1 MARCIN HAJOST

43-300 Bielsko - Biała, ul. Barlickiego 15/6

NIP 549-164-37-72 | pracownias1@onet.pl | tel. 500 107 085 | tel/fax: (33) 499 97 55

temat projektu:	"Przebudowa ul. Inwałdzkiej w Zagórniku (wraz z chodnikiem)".
inwestor:	Gmina Andrychów ul. Rynek 15, 34-120 Andrychów
adres inwestycji:	ul. Inwałdzka w Zagórniku *jednostka ewid.: 121801_5 Andrychów -obszar wiejski, obręb: 0007 Zagórnik*
tytuł rysunku:	Plan nasadzeń zastępczych - decyzja z dnia 12.11.2020r.
projektował:	inż. Marcin Hajost nr upr. SLK/2005/PWOD/07
data: 02.2021	skala: 1:500
nr rys.	1.2