


STAVING PROJEKT s.r.o.
Na Troskách 3
974 01 Banská Bystrica

Váš list číslo/zo dňa
24.6.2019

Naše číslo
~~7634~~ /Inv/2019

Vybavuje/
Ing. Čechová, 048/3220218

Banská Bystrica
12.11.2019


Vec:

Dopravné napojenie Areálu FNsP F.D.R. Banská Bystrica na št. cestu II/578 – vyjadrenie k existencii sietí

Na základe Vašej žiadosti o vyjadrenie k existencii sietí vo vyznačenom záujmovom území napojenia areálu FNsP F.D.R. Banská Bystrica Vám dávame nasledovné stanovisko:

v predmetnom území navrhovanej stavby nemáme situované rozvody STEFE Banská Bystrica, a.s..
K navrhovanej stavbe nemáme pripomienky.

S pozdravom

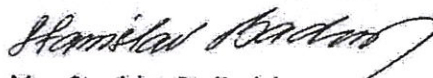


Mgr. Stanislav Badinský
technický riaditeľ

STEFE Banská Bystrica, a.s. [4]
Zvolenská cesta 1
974 05 Banská Bystrica
IČO: 36 024 473
DIČ: 2020091667
IČ DPH: SK2020091667



Príloha : situácia

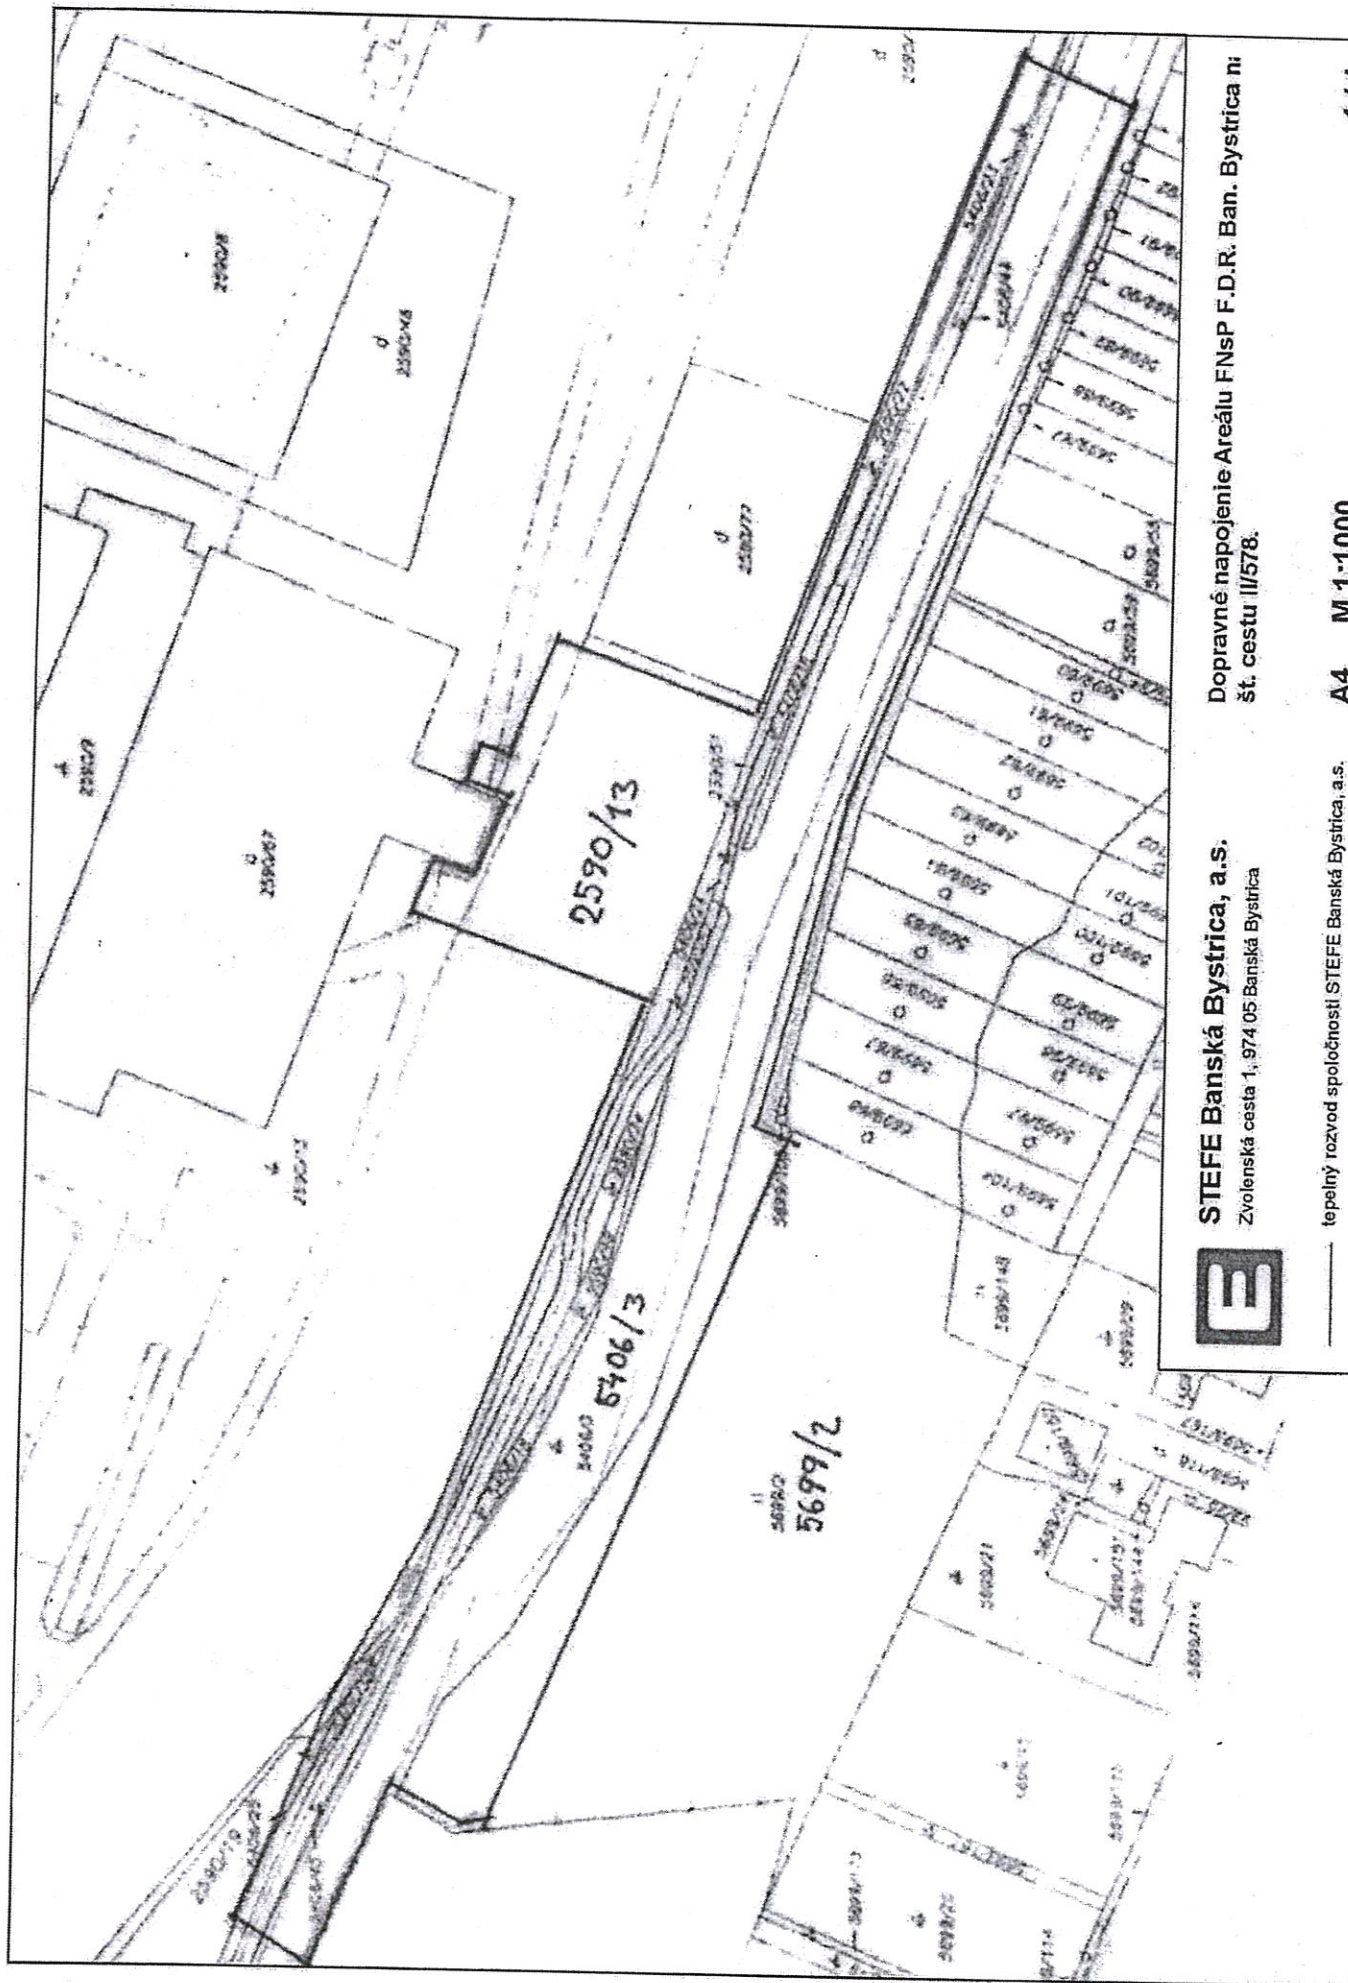

STEFE Banská Bystrica, a.s.
Zvolenská cesta 1, 974 05 Banská Bystrica

Dopravné napojenie Areálu FNŠP F.D.R. Ban. Bystrica na
št. cestu II/578.

tepelný rozvod spoločnosti STEFE Banská Bystrica, a.s.

A4 M 1:1000

1/1



ZÁUJMOVÉ ÚZEMIE

Chrástok Banská Bystrica katastrálny odbor	Obec	Banská Bystrica	Katastrálny odbor	Banská Bystrica
	Číslo záznamu	K1 - 1234	2019	Veľkosť pozemku
KÓPIA KATASTRÁLNEJ MAPY				
Vydávaná na požiadanie				
Dátum	28.10.2019	Miesto	Rančisko Lomporov	Ukončené vyplnením

1355/179 SITEL s.r.o.
pracovisko Bratislava
Kopčianska 20/C
851 01 Bratislava




Toto vyjadrenie vydávame pre účely:

- ☐ Informatívny záskres
- ☐ Prípravná dokumentácia stavby
- ☐ PD pre územné rozhodnutie
- ☒ PD pre stavebné povolenie

Dátum 04.11.19 Podpis ...

1355/179 SITEL s.r.o.
pracovisko Bratislava
Kopčianska 20/C
851 01 Bratislava

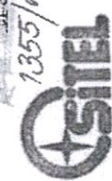

Podpisné telekomunikačné zariadenia

v správe a majetku spol. SITEL sa
v doľnom území nachádzajú.
Toto vyjadrenie platí 6 mesiacov od
vydania pre sieť SITEL, SITEL-02-014

Dátum 04.11.19 Podpis ...

