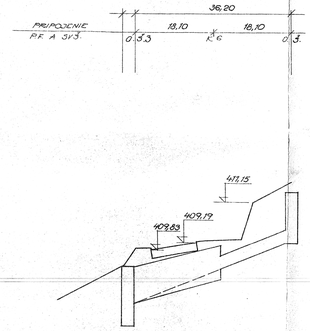

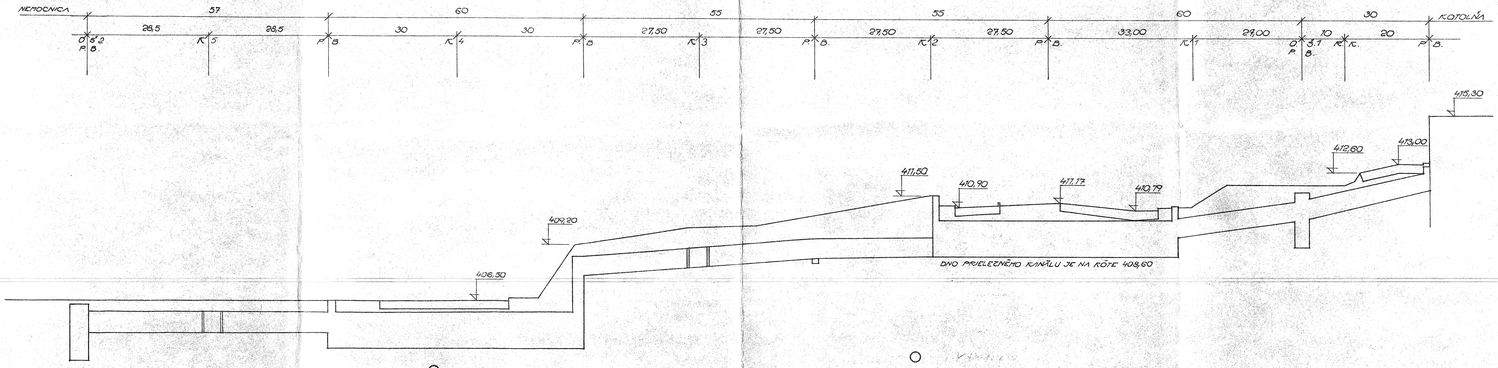

	408,05			412,00	406,50	406,50	406,50	406,50	409,20	410,00	410,60				411,00	412,00	412,00	413,00	KOTY TERÉNU
69		45	50	30	317		280		200		74,5			90		30	20	0,00	STANIČENIE V.Š.
	3⁸		3¹	3	13	12	11	10	9	8	7	6	5		4	3	2	1	ČÍSLOVANIE BODOV
	408,35	407,05	407,90	409,10	404,90	404,95	403,00	404,20	404,85	407,70	408,70	408,50	408,60	408,70	408,60	409,45	410,30	410,60	411,80	DNO KANÁLU
	405,15			408,10	403,70												409,10			DNO ŠACHIET
					2%			2%		1,36%					2,65%			5%		SPÁD DNA KANÁLU
	740/150		735/150		105/70			760/150			105/70			760/150		105/70		135/70		PROFIL KANÁLU
							VRCH 408,60 DNO 408,80						VRCH 404,12 DNO 403,89							PODCESNÉ PRECRÁČKY

VODAPROJEKT
Štátny hospodársky projektový organizmus
pre vodohospodárske stavby
BRATISLAVA nl. 29. augusta č. 13
dodáv 01

HLAVNÍ INŽINIER PROJEKTU	ODP. PROJEKTANT	VYPRACOVAL	KONTROLOVAL	ŠÉFINŽ. PROJEKT. ODDELENIA
ING. ANDREJ IMRICH	ING. V. BITARČÍK	ING. V. JURÁŠEK	STAV. K. ŠTEFANOVIČ	ING. ZDENKO STOLNÍK
				BRATISLAVA
KRAJ STREDOSLOVENSKÝ				ATELIÉR
OKRESNÉ ÚRADY BYSTRICA			ARCHITEKTÚRA	03
MIESTO STAVBY			ŠÁRLIT	11.1967
KÚNZ BANSKÁ BYSTRICA			PROJEKT	37-16-
PAROVOD - I. ETAPA			ODBORNÝ	01-0585-36
			HLAV. ODBOR.	
OBSAH VÝKRESU			STUPEŇ	V.P.
POZDĽŽNY PROFIL			MERITKO	VÝKRES
			1:500 1:100	2