



VYÚSTENIE PAROVODU Č.21


M 1:50

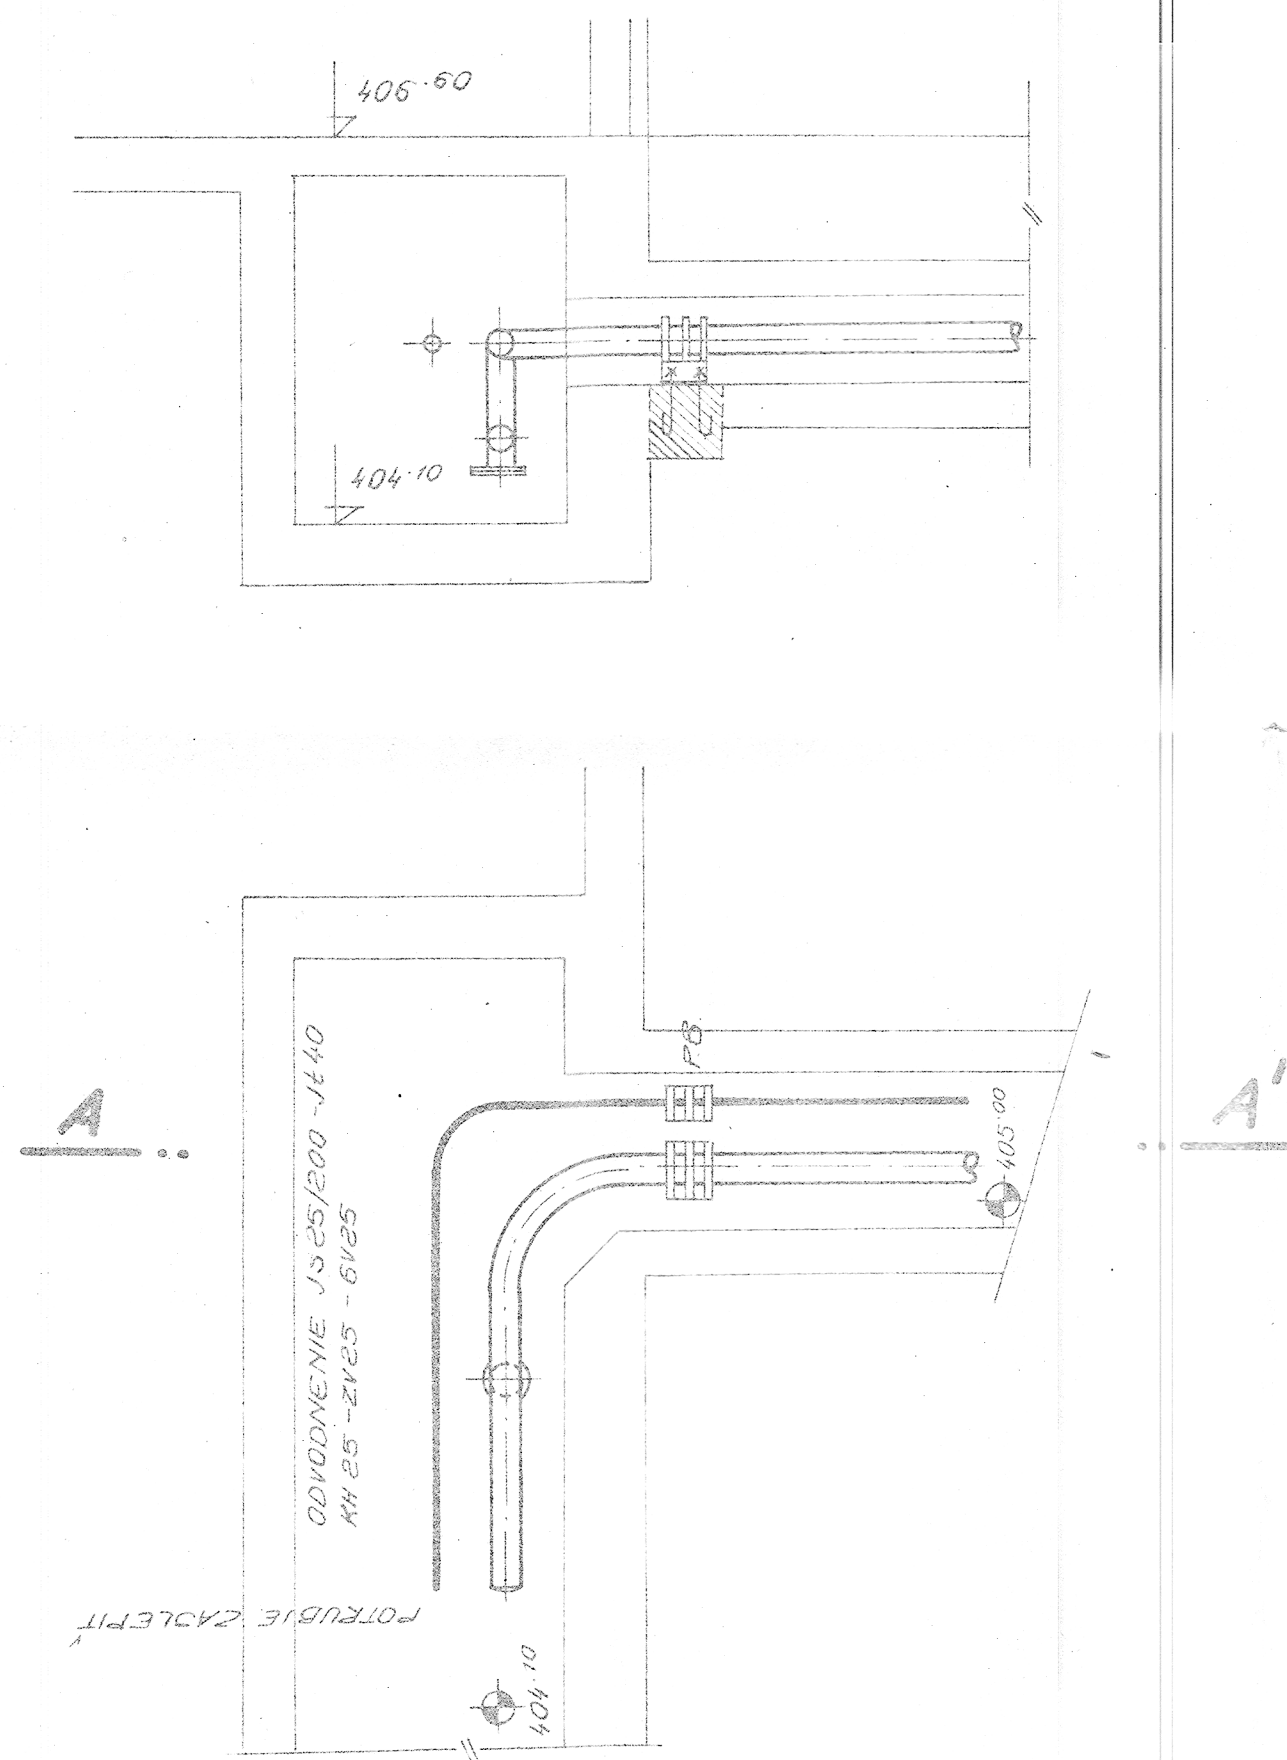

REZ A-A'

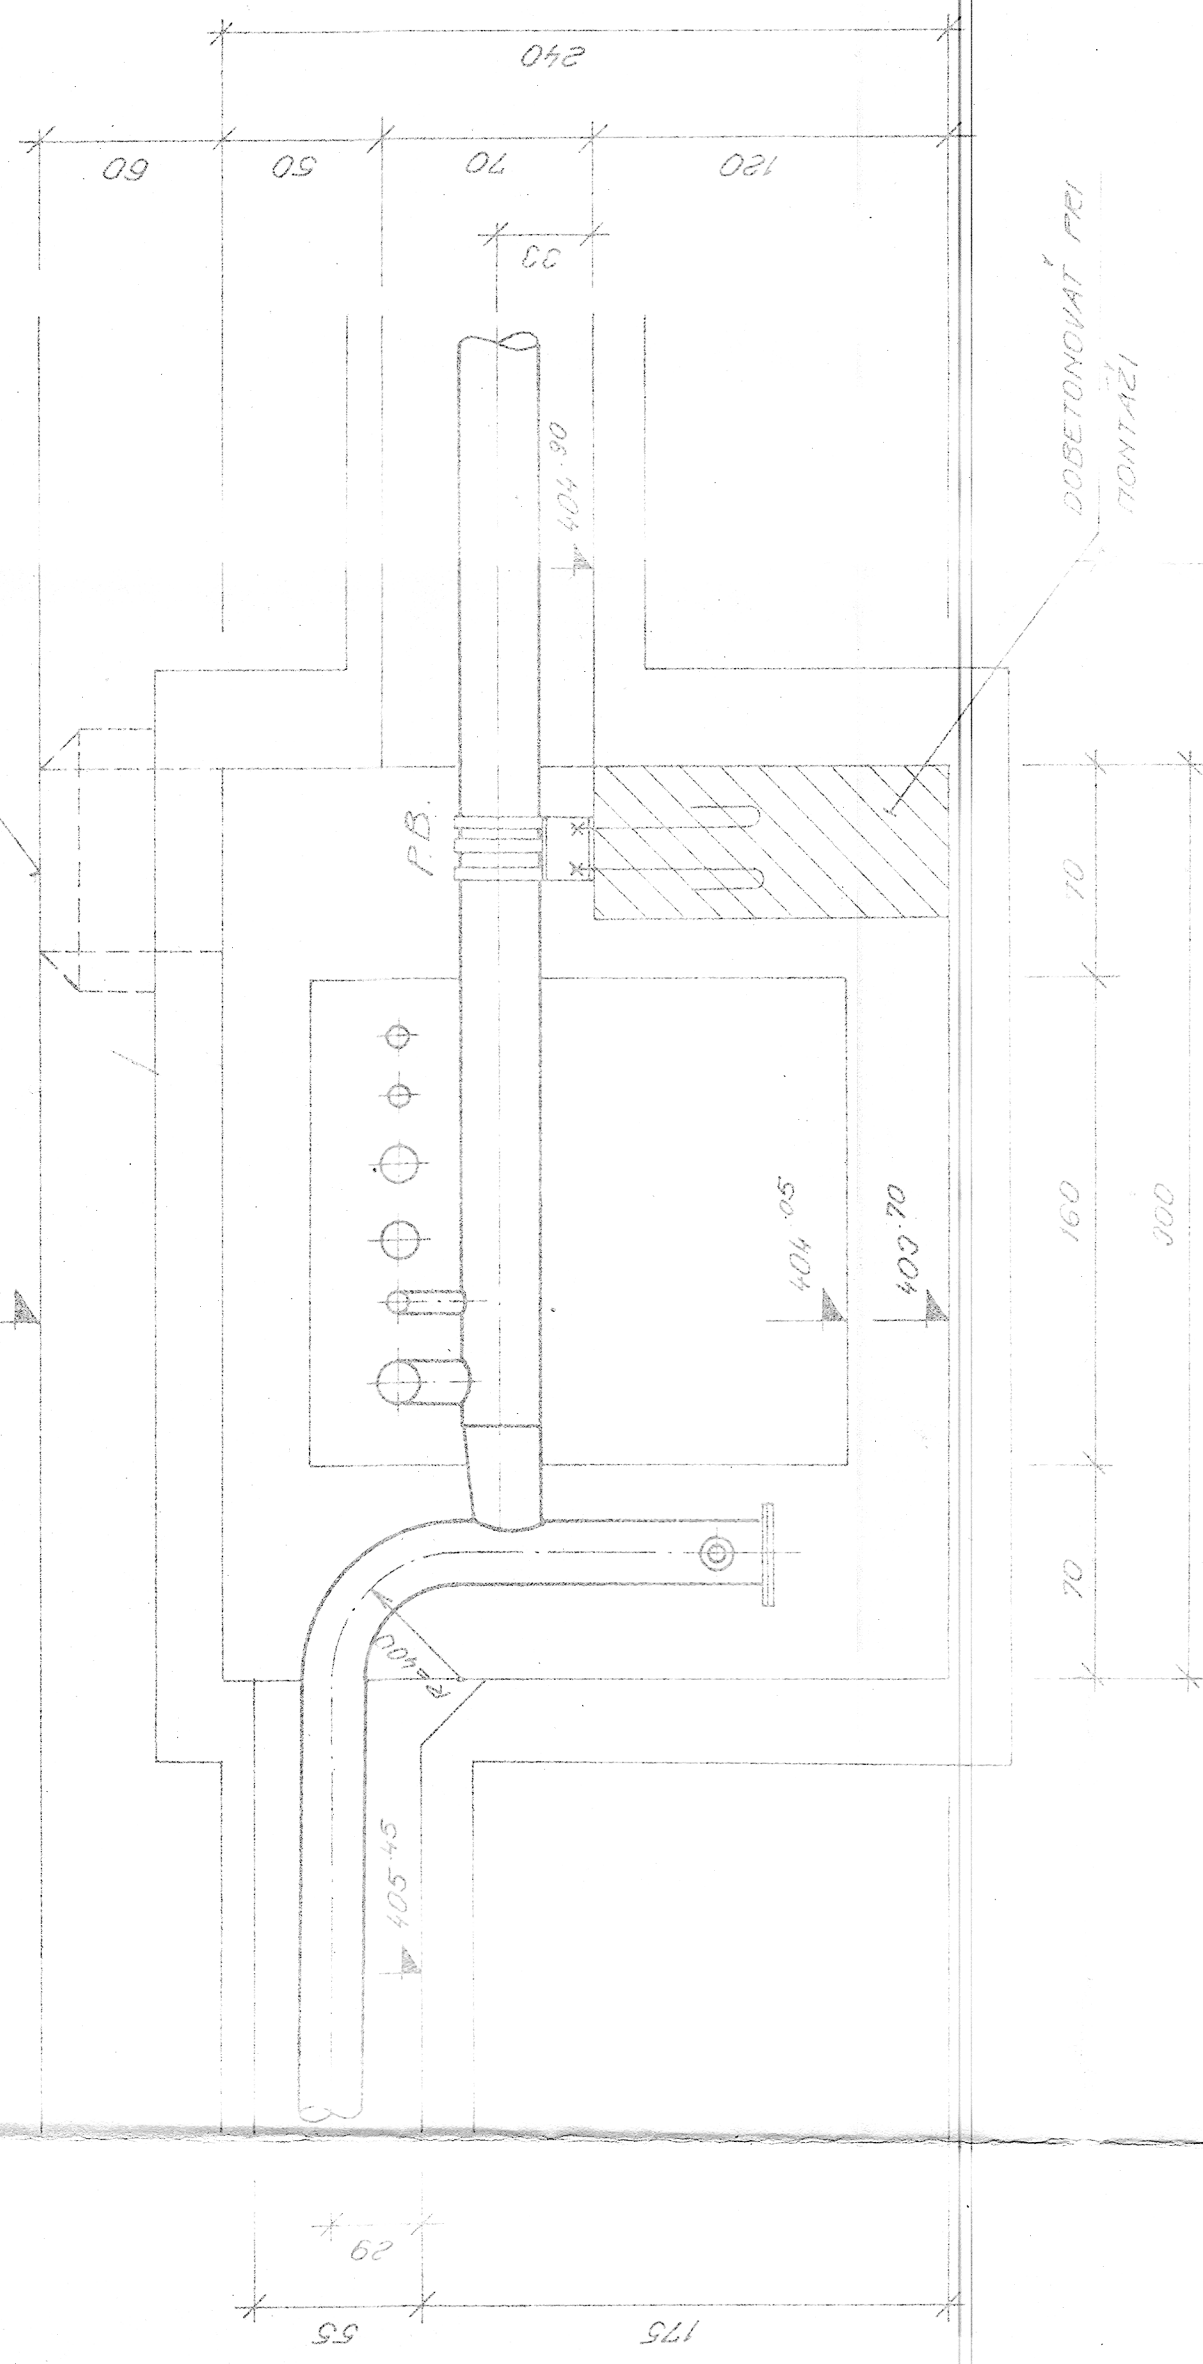


REZ-1-1

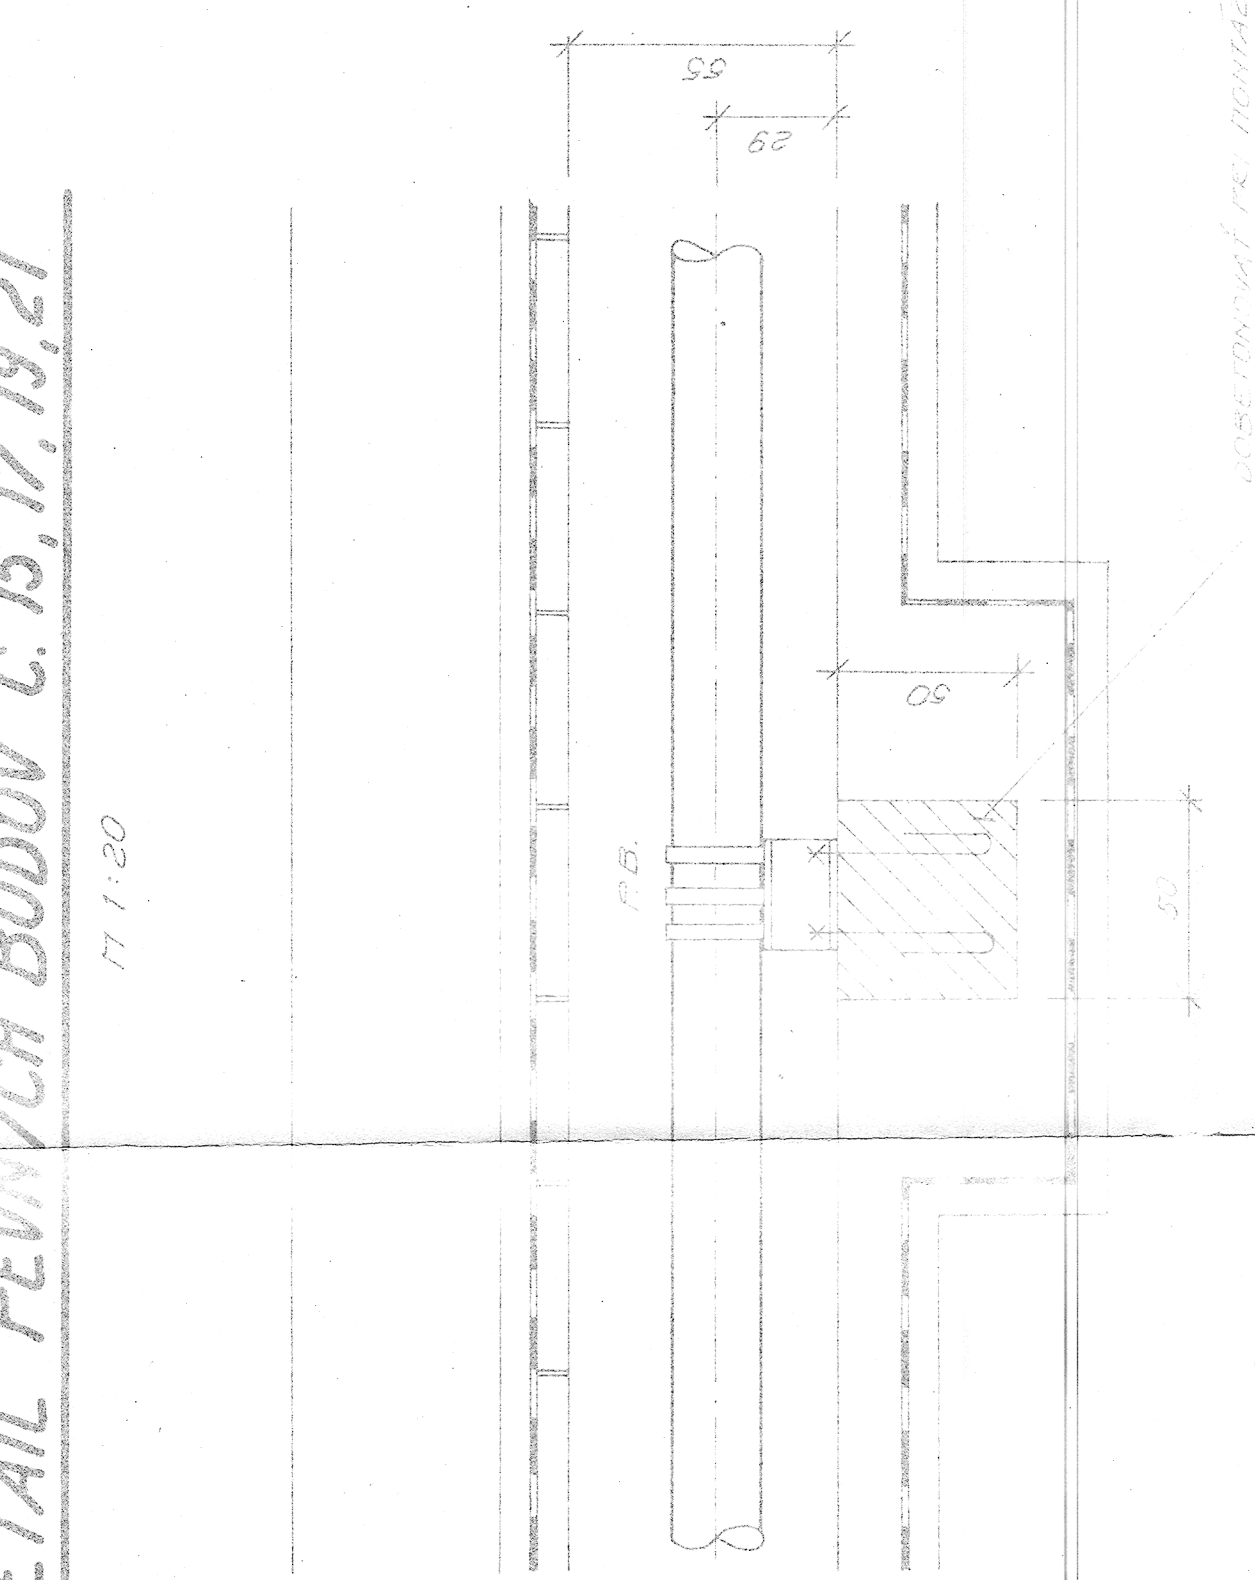

DETAIL PEVNÝCH BODOV Č. 15, 17, 19, 21


02:14

ODBOČNÁ - ŠACHTA č.13

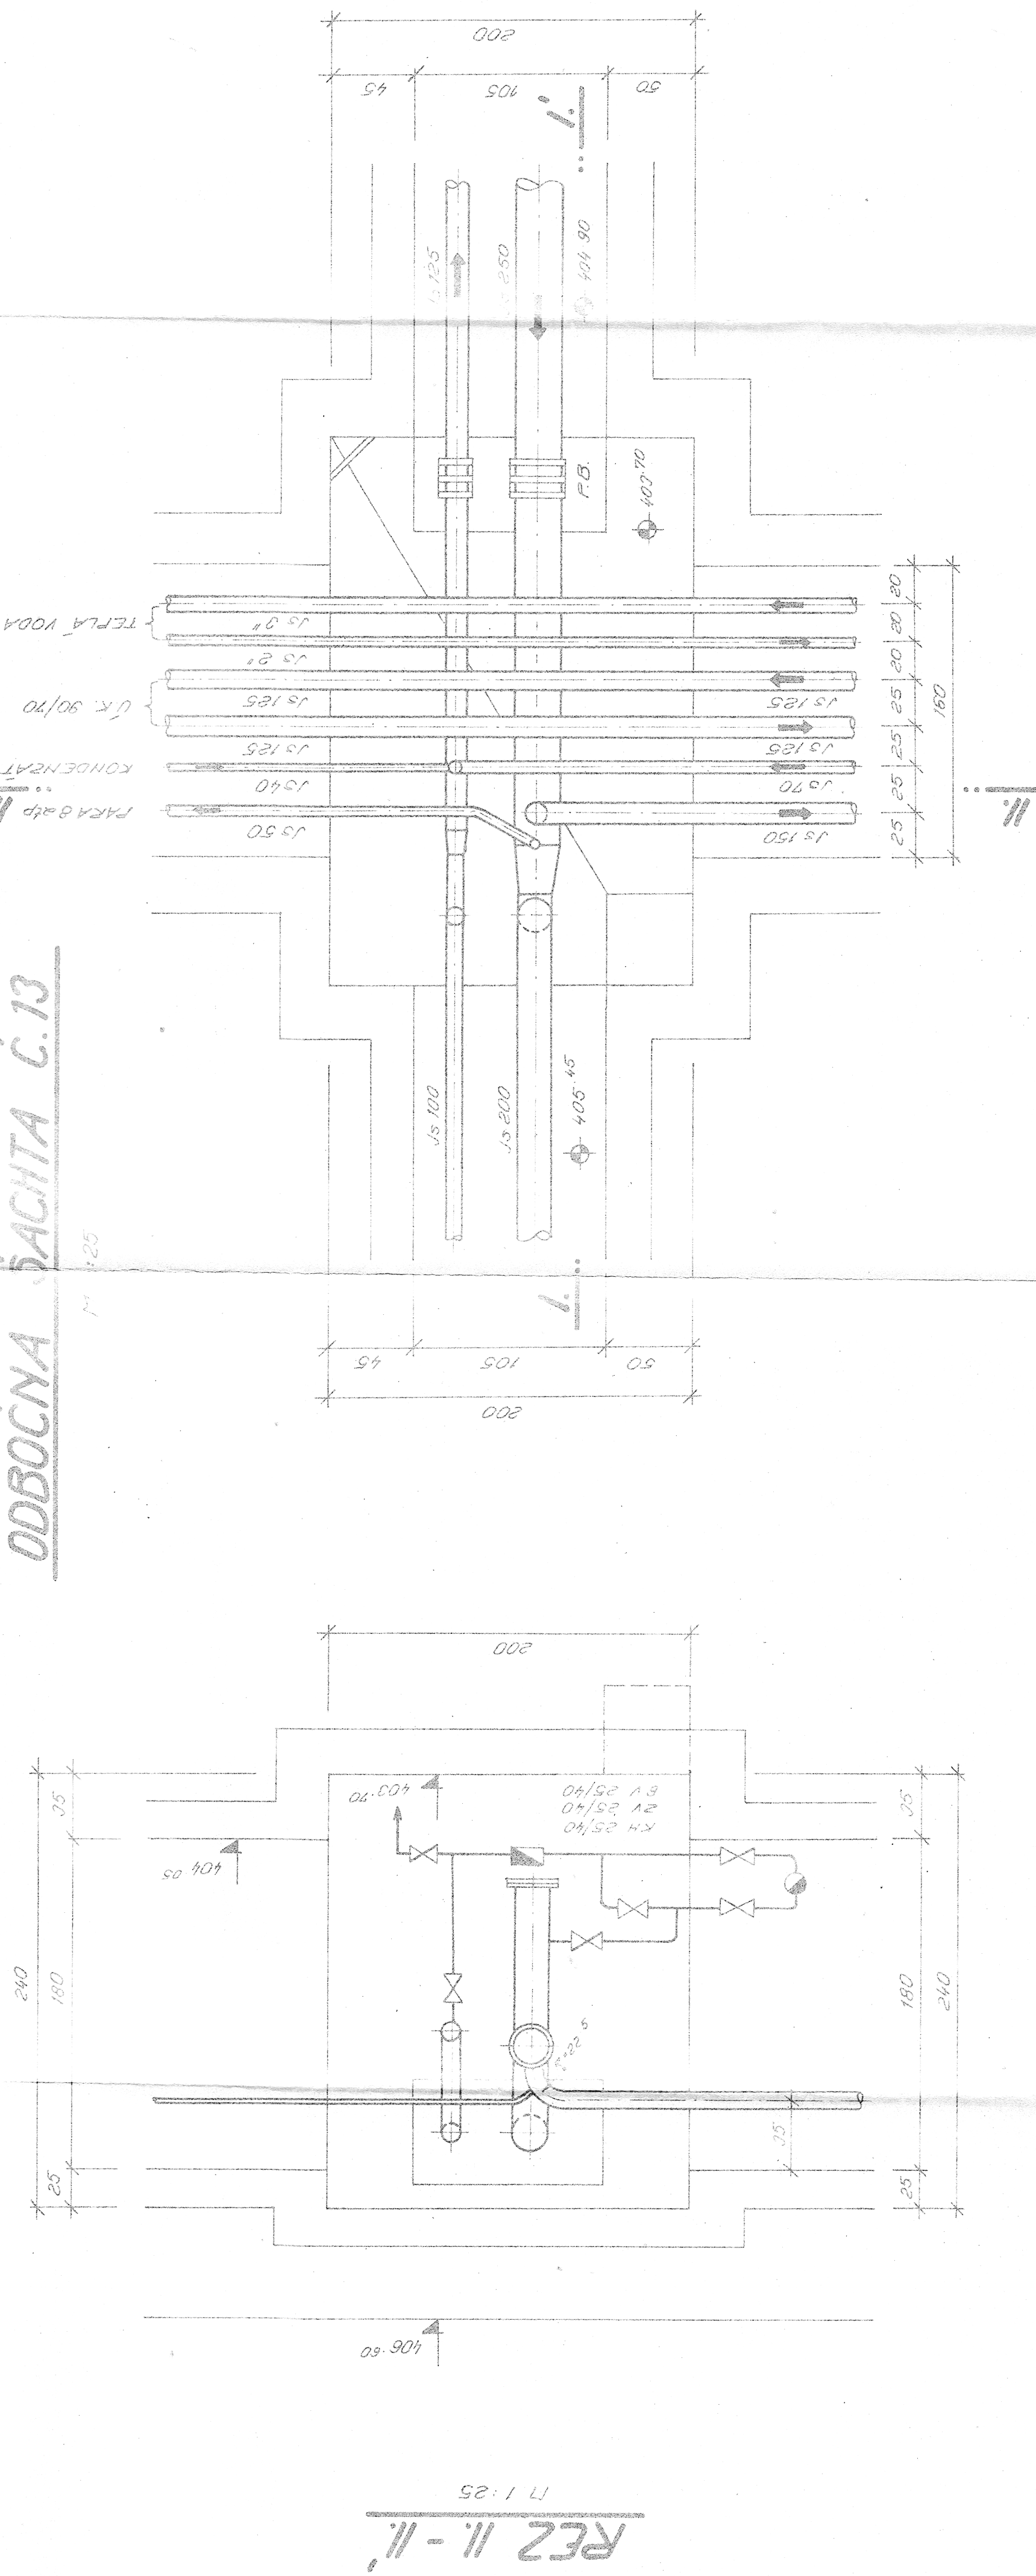


REC 11-11

47

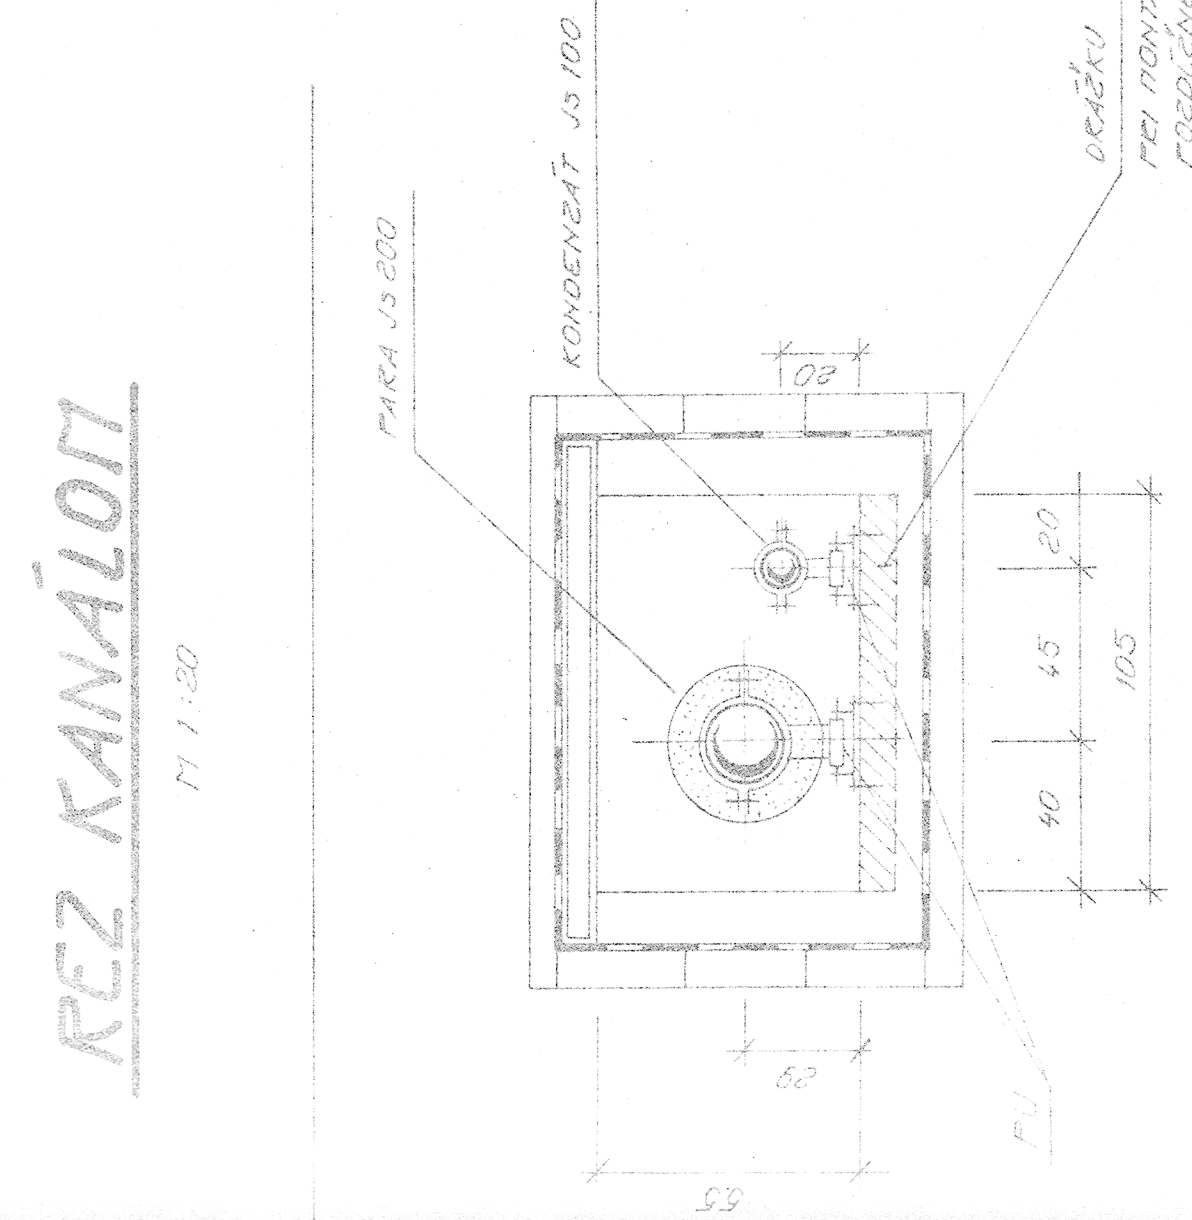

ОРАШКУ 10x10cm ОБВЕТОМ НА
РЕИ ПОНАШЊИ, КОЈТЕЋ ПОДЛА
ГОДИШЊЕНО ПРОФИЛУ.

REZ KAVÁLOV

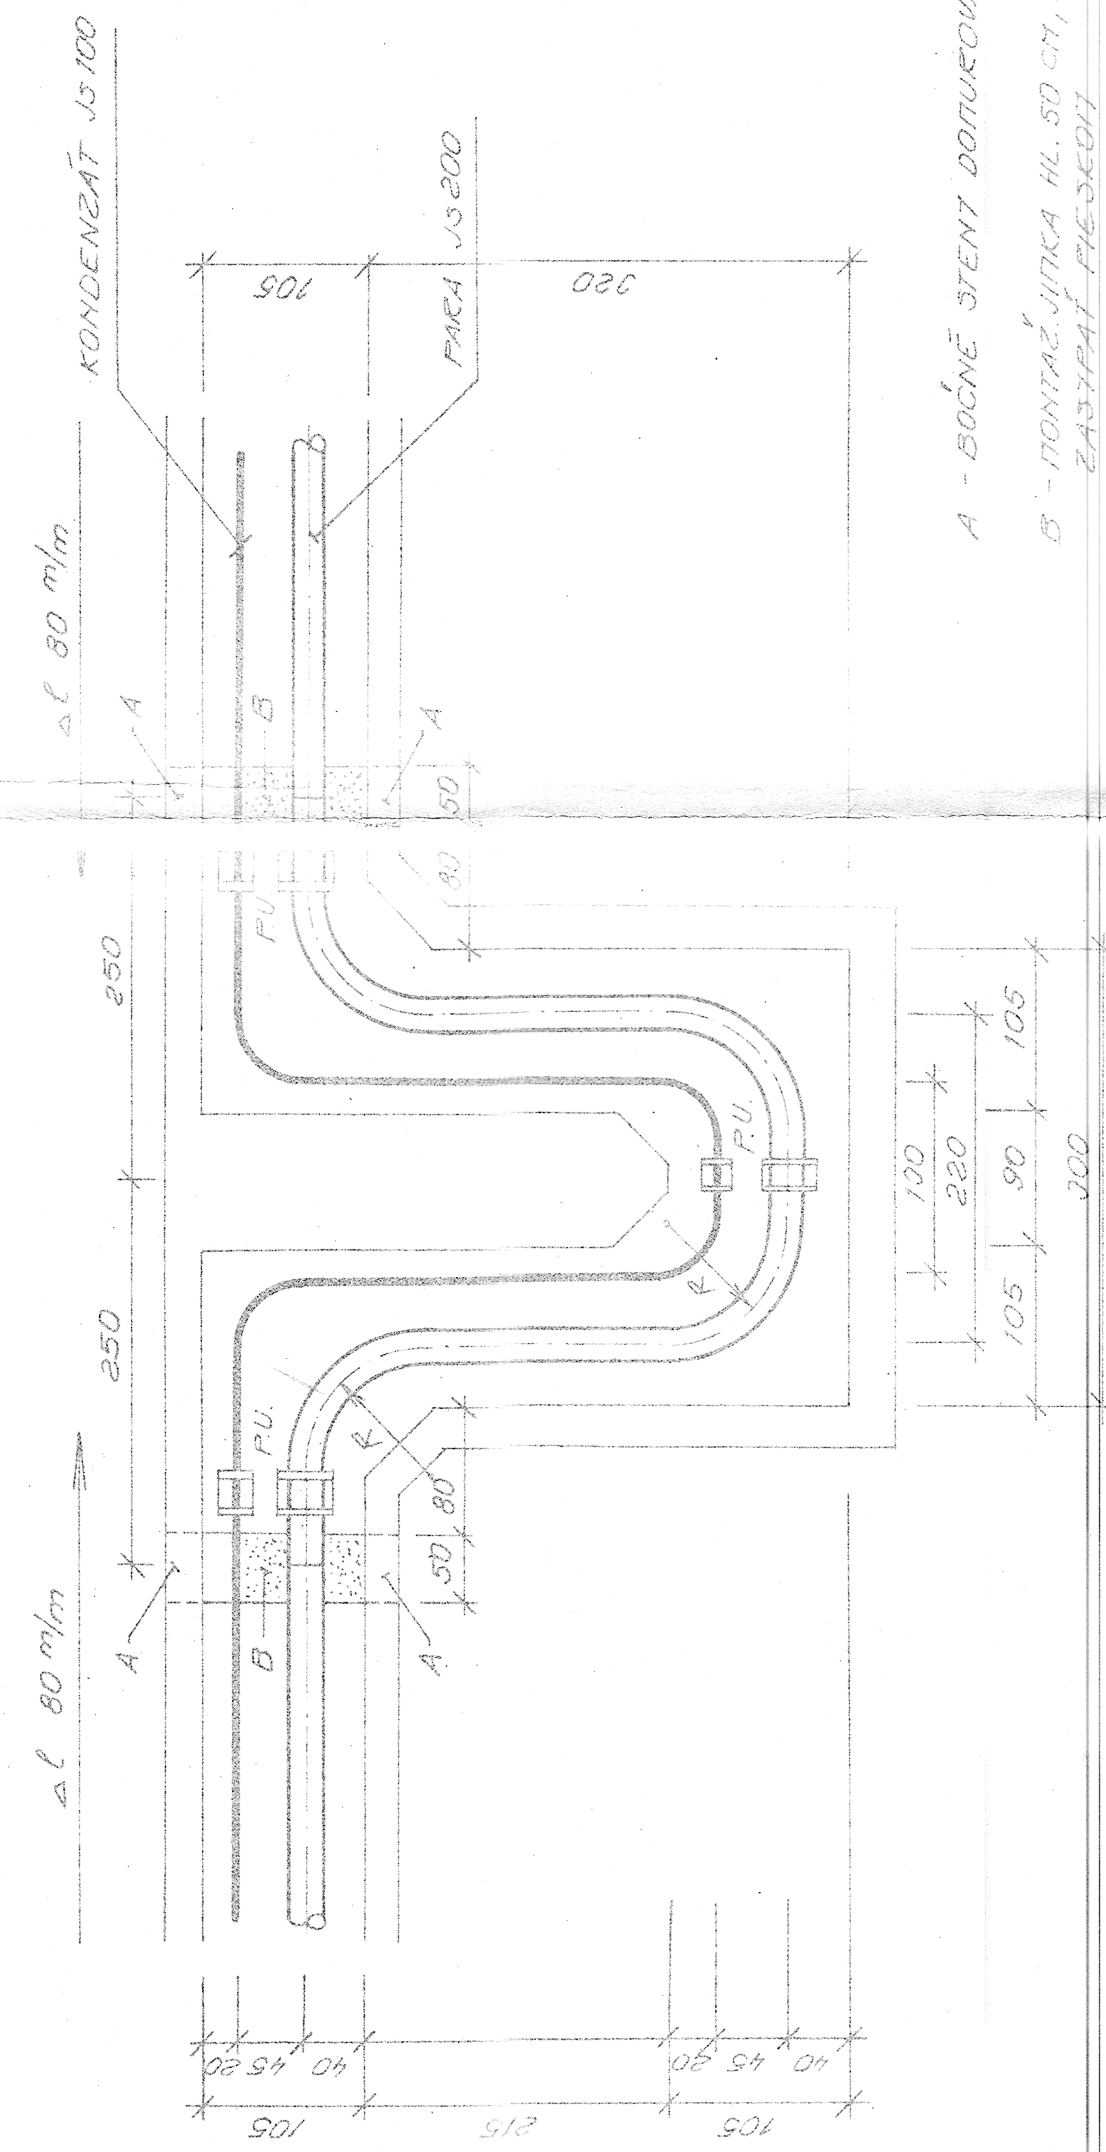

PREOPATIE 80 m/m
R = 40

 $R = 40$

17. 7:50

KOMPENZACNÁ ŠACHTA 14,16,18

A - BOČNĚ STĚNĚ DOPUKOVAT PO PONTAŽI
B - PONTAŽ NITKA HL. 50 CM, PO PONTAŽI
ZASTRAŽ PŘEŽEH

- ПОНТАЖНИКА НЛ. 50 СМ, №0 ПОНТАЖИ

2437PAT^r 10165K017

LEGENDA:

70002-47E8 00000000

P.B. = PEVNT 80D DIA PN 120852

P.U. = POSUVNÉ UROČENIE DĽA PN 190825

POLYMER OBYBQU 4D