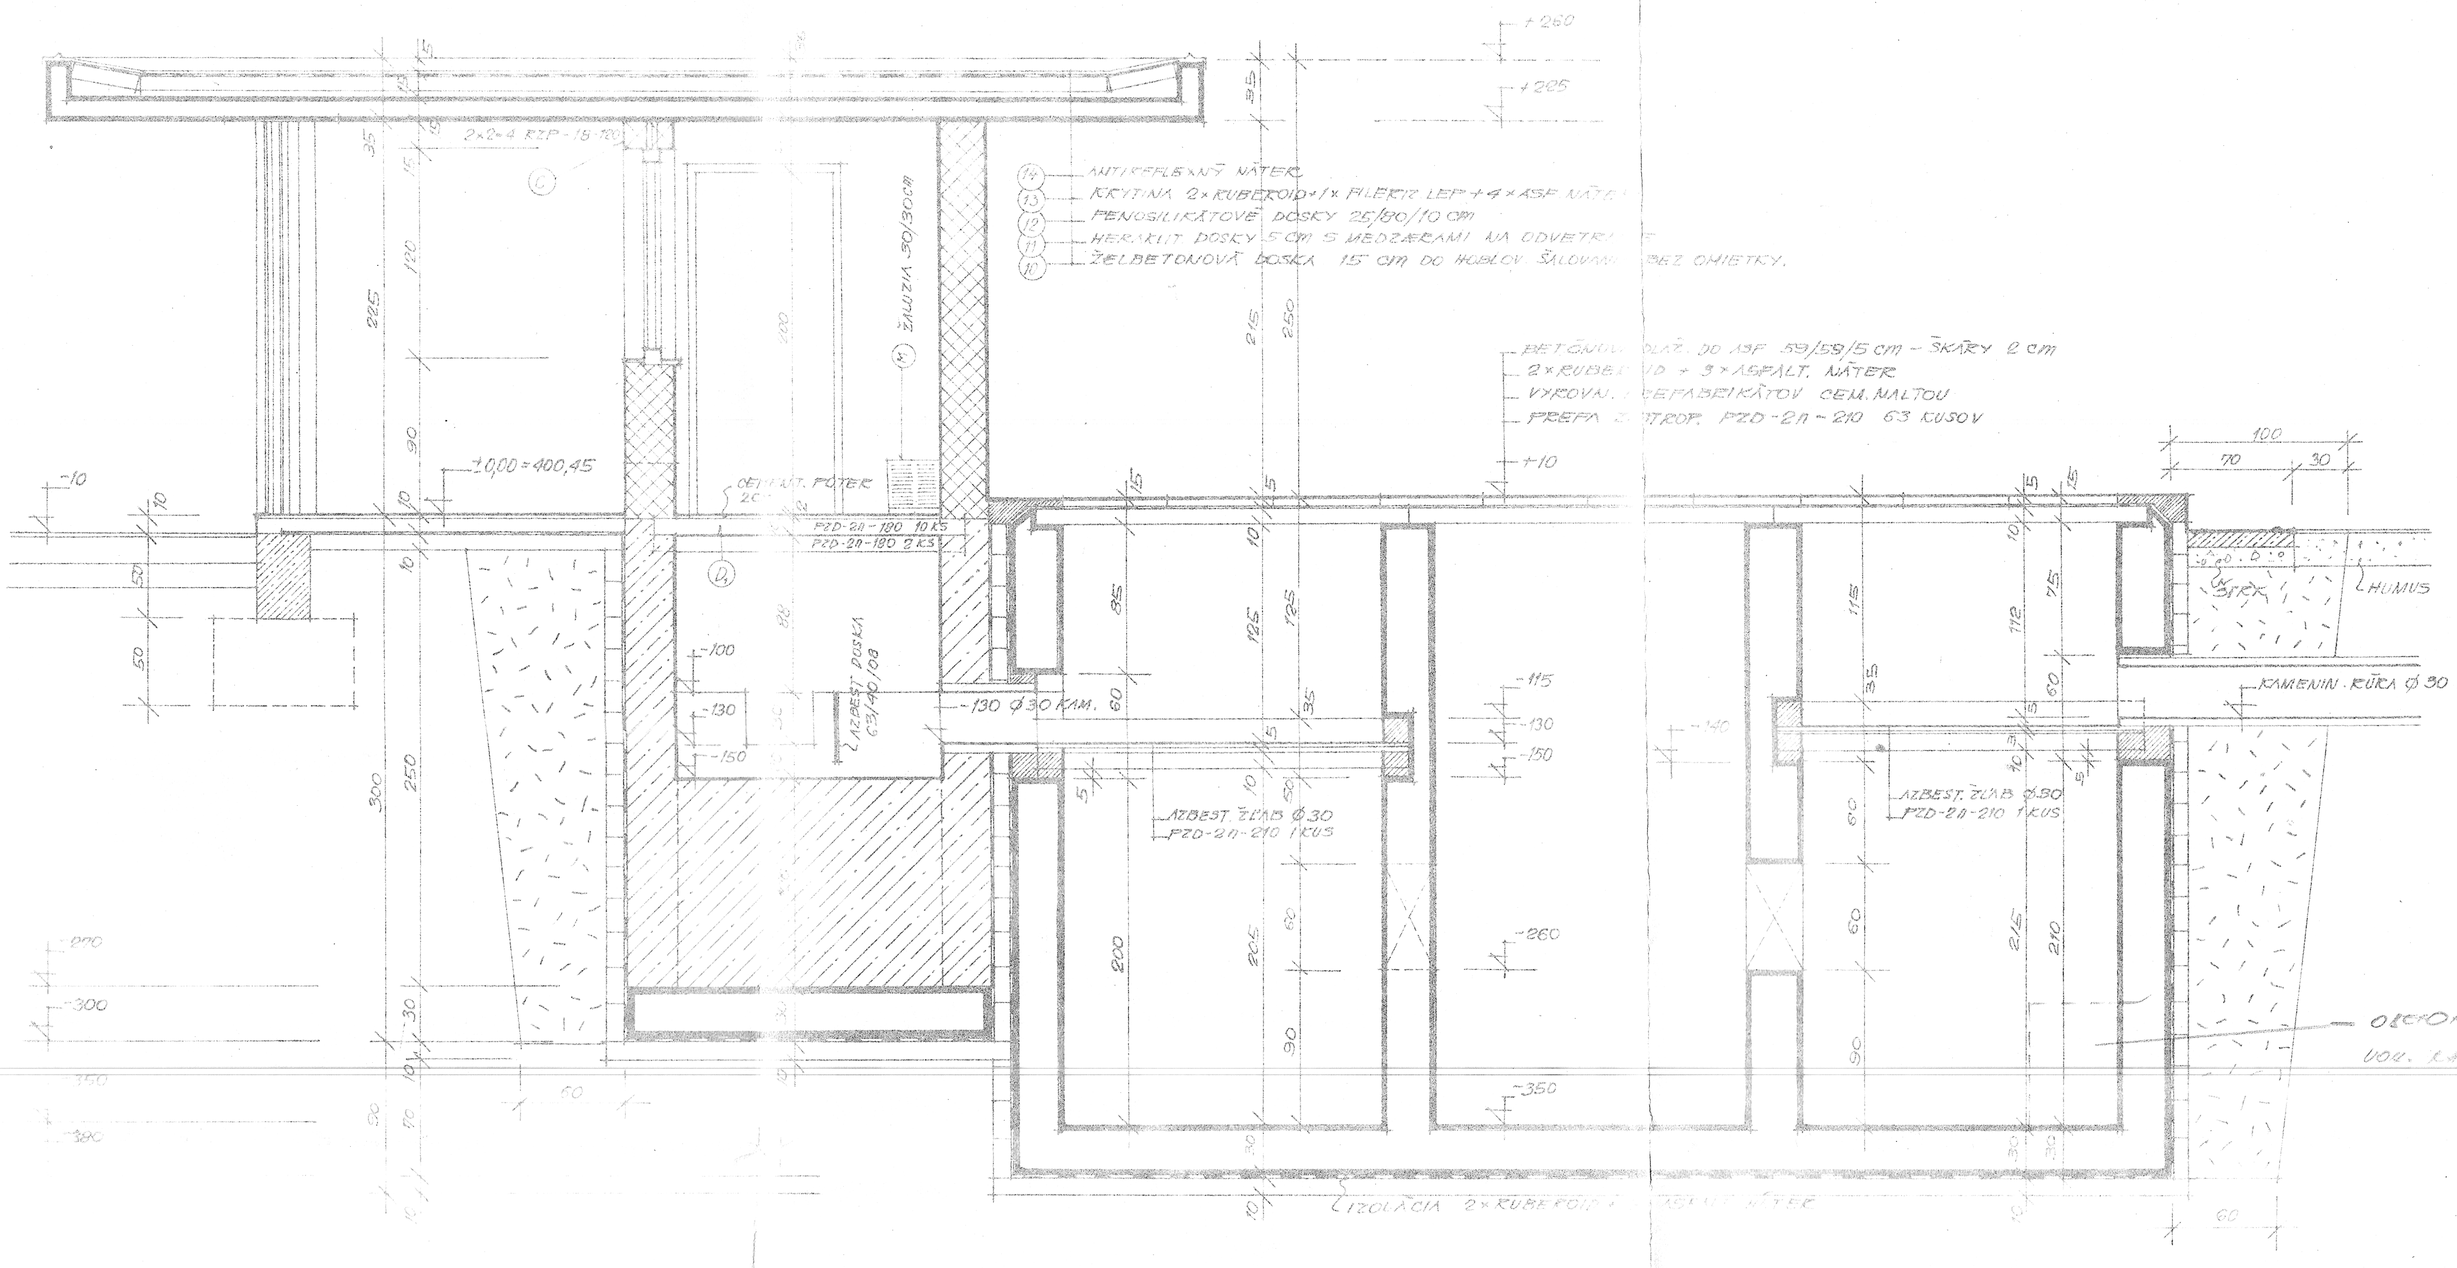

REZ A-B 1:25

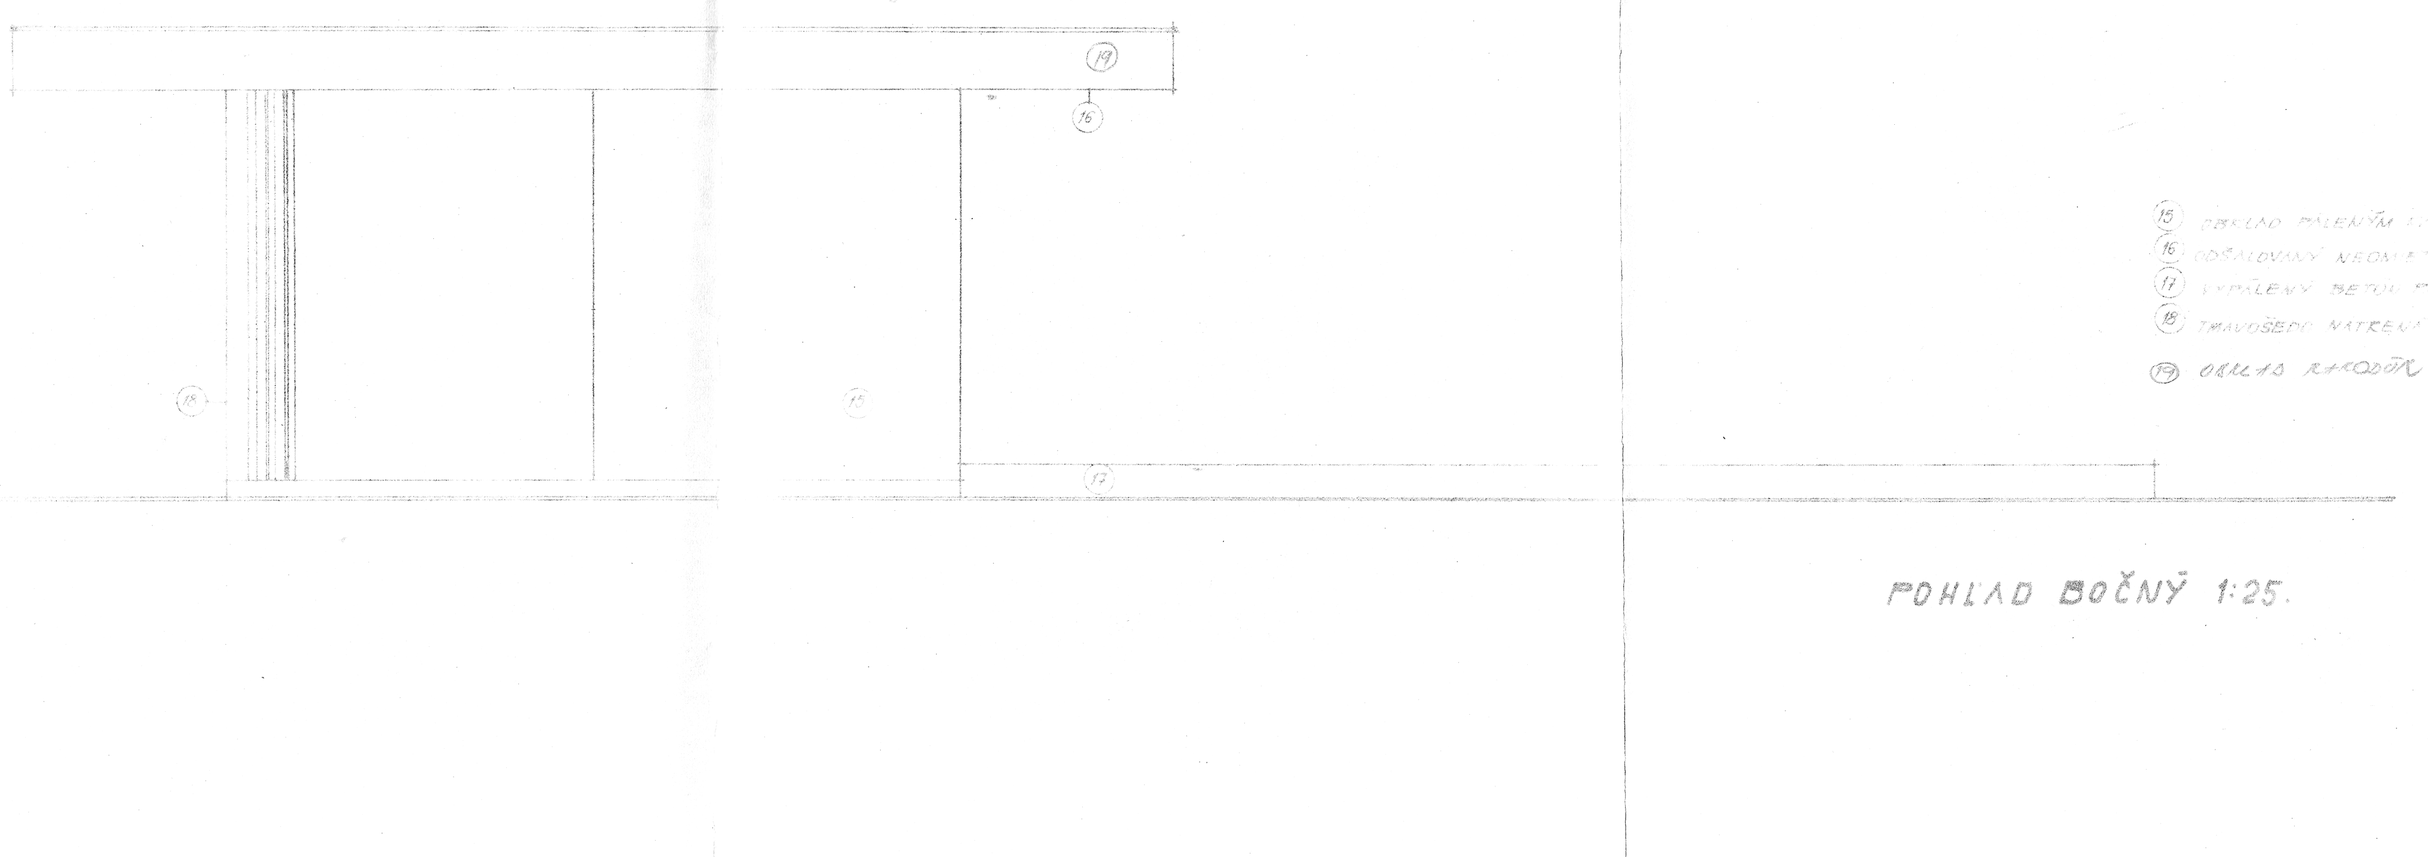

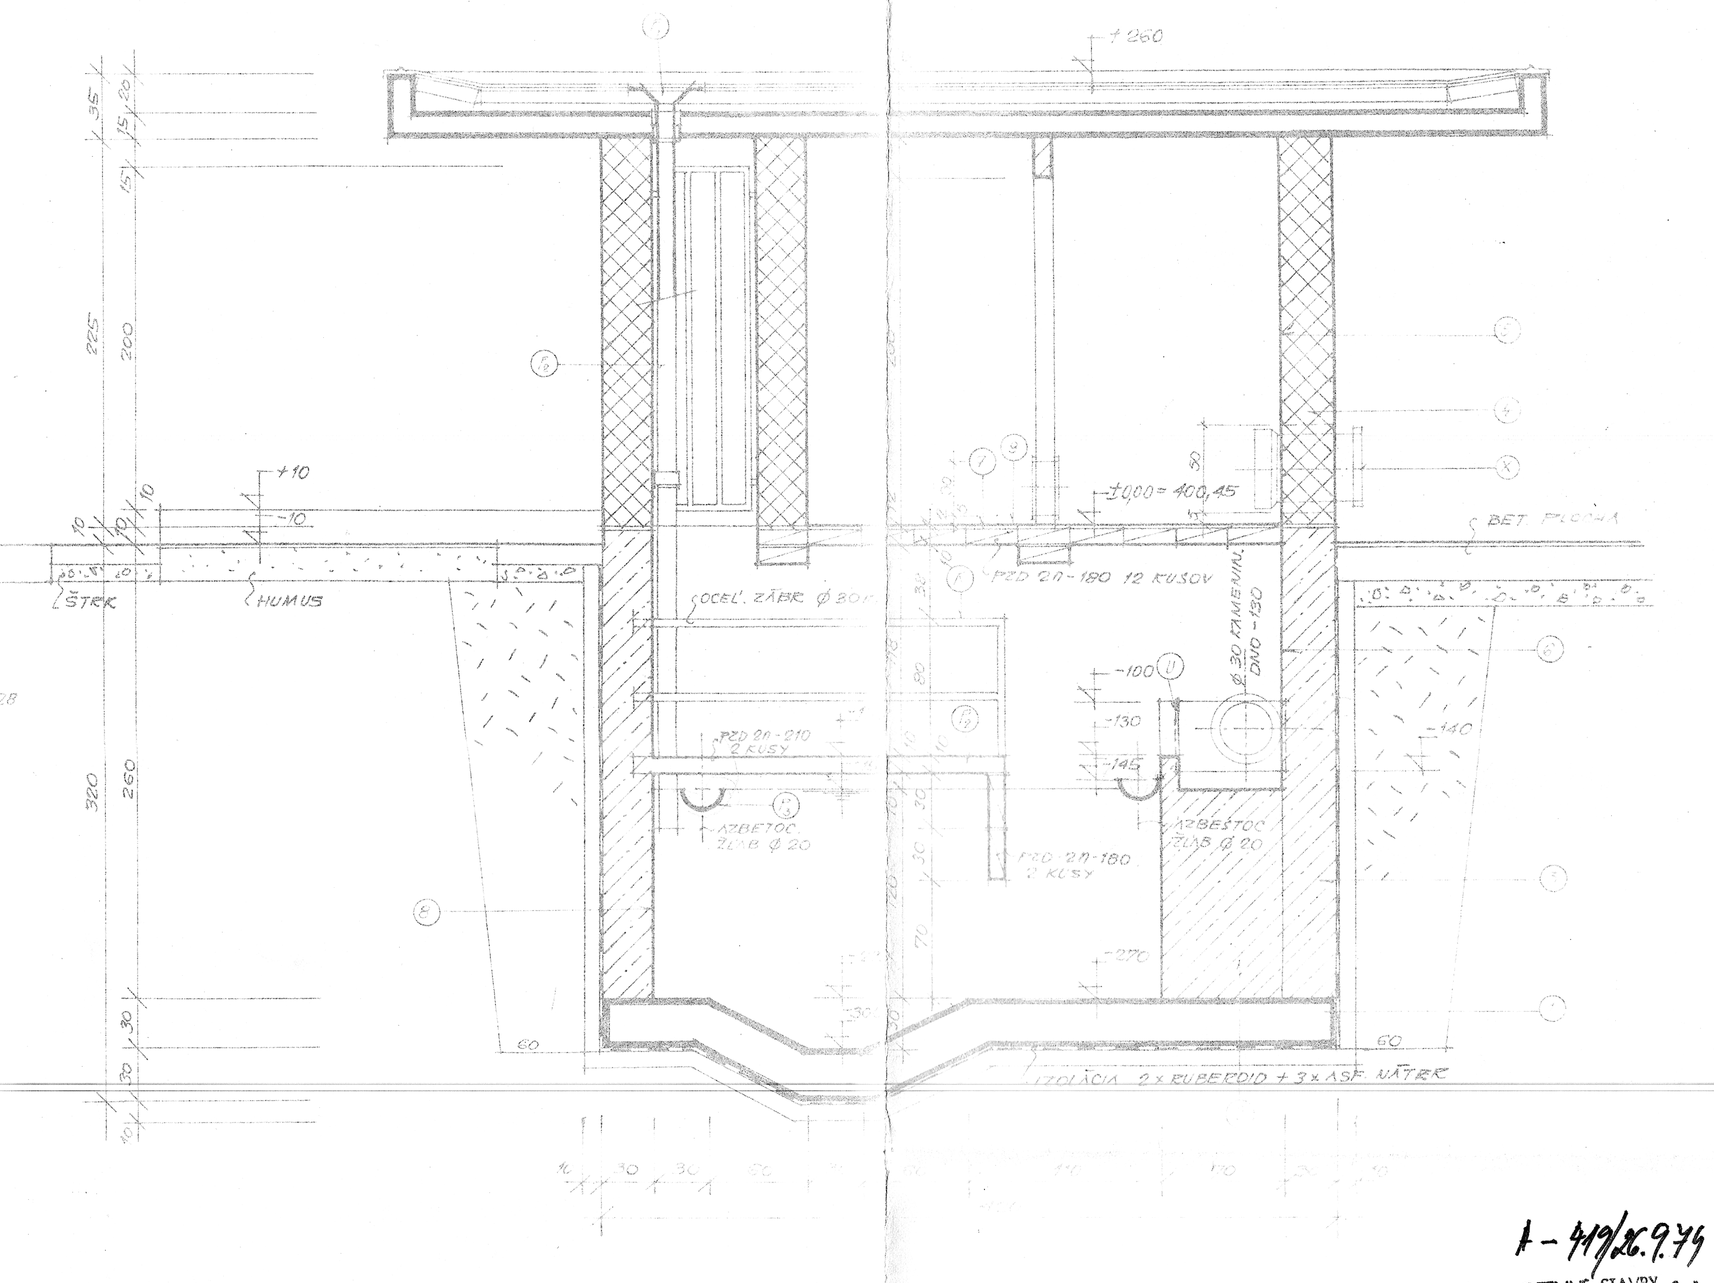

REZ C-D 1:25.

ZMENA MÁJ 1972

A-419/26.9.74

POZEMNÉ STAVBY, n. p.
stavebná správa - 1
Nová Nemocnica B. B

Zaručuje zmeny a prevedenie
podľa pokynov projektanta
11.7.74

POZEMNÉ STAVBY, n. p.
INŽINIERSKE STAVEBNÍCTVO
BANSKÁ BYSTRICA
Dňa 20. IX. 1972
EVIDENCIA TECHNICKEJ DOKUMENTÁCIE

POZEMNÉ STAVBY, n. p.
INŽINIERSKE STAVEBNÍCTVO
BANSKÁ BYSTRICA
Dňa 20. IX. 1972
EVIDENCIA TECHNICKEJ DOKUMENTÁCIE

ZDRAVOPROJEKT
Ústredná hospodárska projektová organizácia
pre zdravotnícke stavby
Bratislava

Krajský ústav národného výboru
BANSKÁ BYSTRICA

KÚNZ- BANSKÁ BYSTRICA