REZ 8 M 1:100

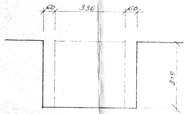

REZ 7

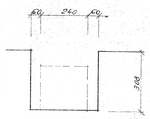

REZ 6

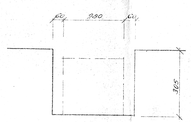

REZ 5

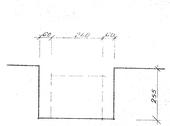

REZ 4

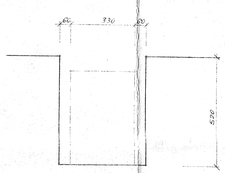

REZ 3

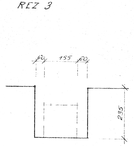

REZ 2

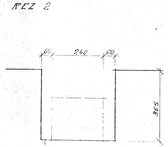

REZ 1

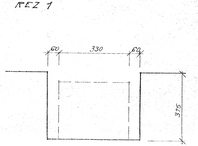

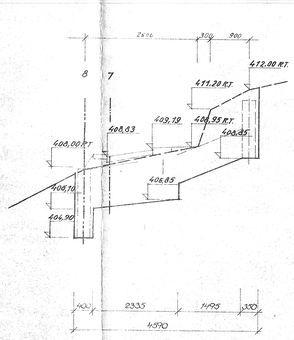

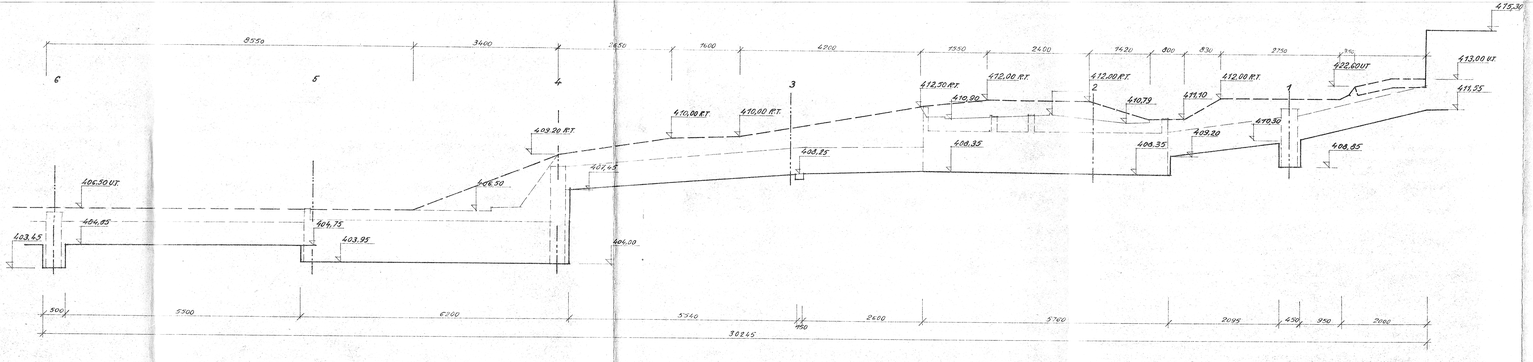

TAŽITEĽNOSŤ ZEMINY JE III.TR

ZDRAVOPROJEKT
Bilíkova hospodárska budova
pre mesto
BRATISLAVA, ul. 29. augusta č. 13
Ateliér 01

VED. ARCH. (HL.) PROJEKCIU	ODP. PROJEKTANT	VYPRACOVAL	KONTROLOVAL	ŠTÁTNA PROJEKT. ORGANIZÁCIA	
VED. ARCH. ŠT. ÚRAD	ING. V. ĎURÁSEK	ING. Y. ĎURÁSEK	ETAM K. ŠTRAUSS	PRE ODBOROVÚ ÚSCHOVU	
ING.	ARCH.	ING.	K. ŠTRAUSS	DOKUMENTÁCIA	
ŠÉF. STREDOSLOVENSKÝ				ODBOR PROJEKTU	ATELIÉR
VEDÚCI ODB. KNM B. BYSTRICA				ARCHITEKTÚRA	01
MIESTO A MIESTO ZDVOJ.				DÁTUM	11. 1967
KÚNZ BANSKÁ BYSTRICA				FORMÁT	0 A 1
PAROVOD - I. ETAPA				ČÍS. ZÁZNAMU	67-0935-30
				ARCH. ČÍSLO	
OBSAH VÝKRESU				STUPEŇ	V P
VÝKOPOVÝ PLÁN				MIERKA 1:500 1:100	ČÍS. VÝK. 3