


rez B-B

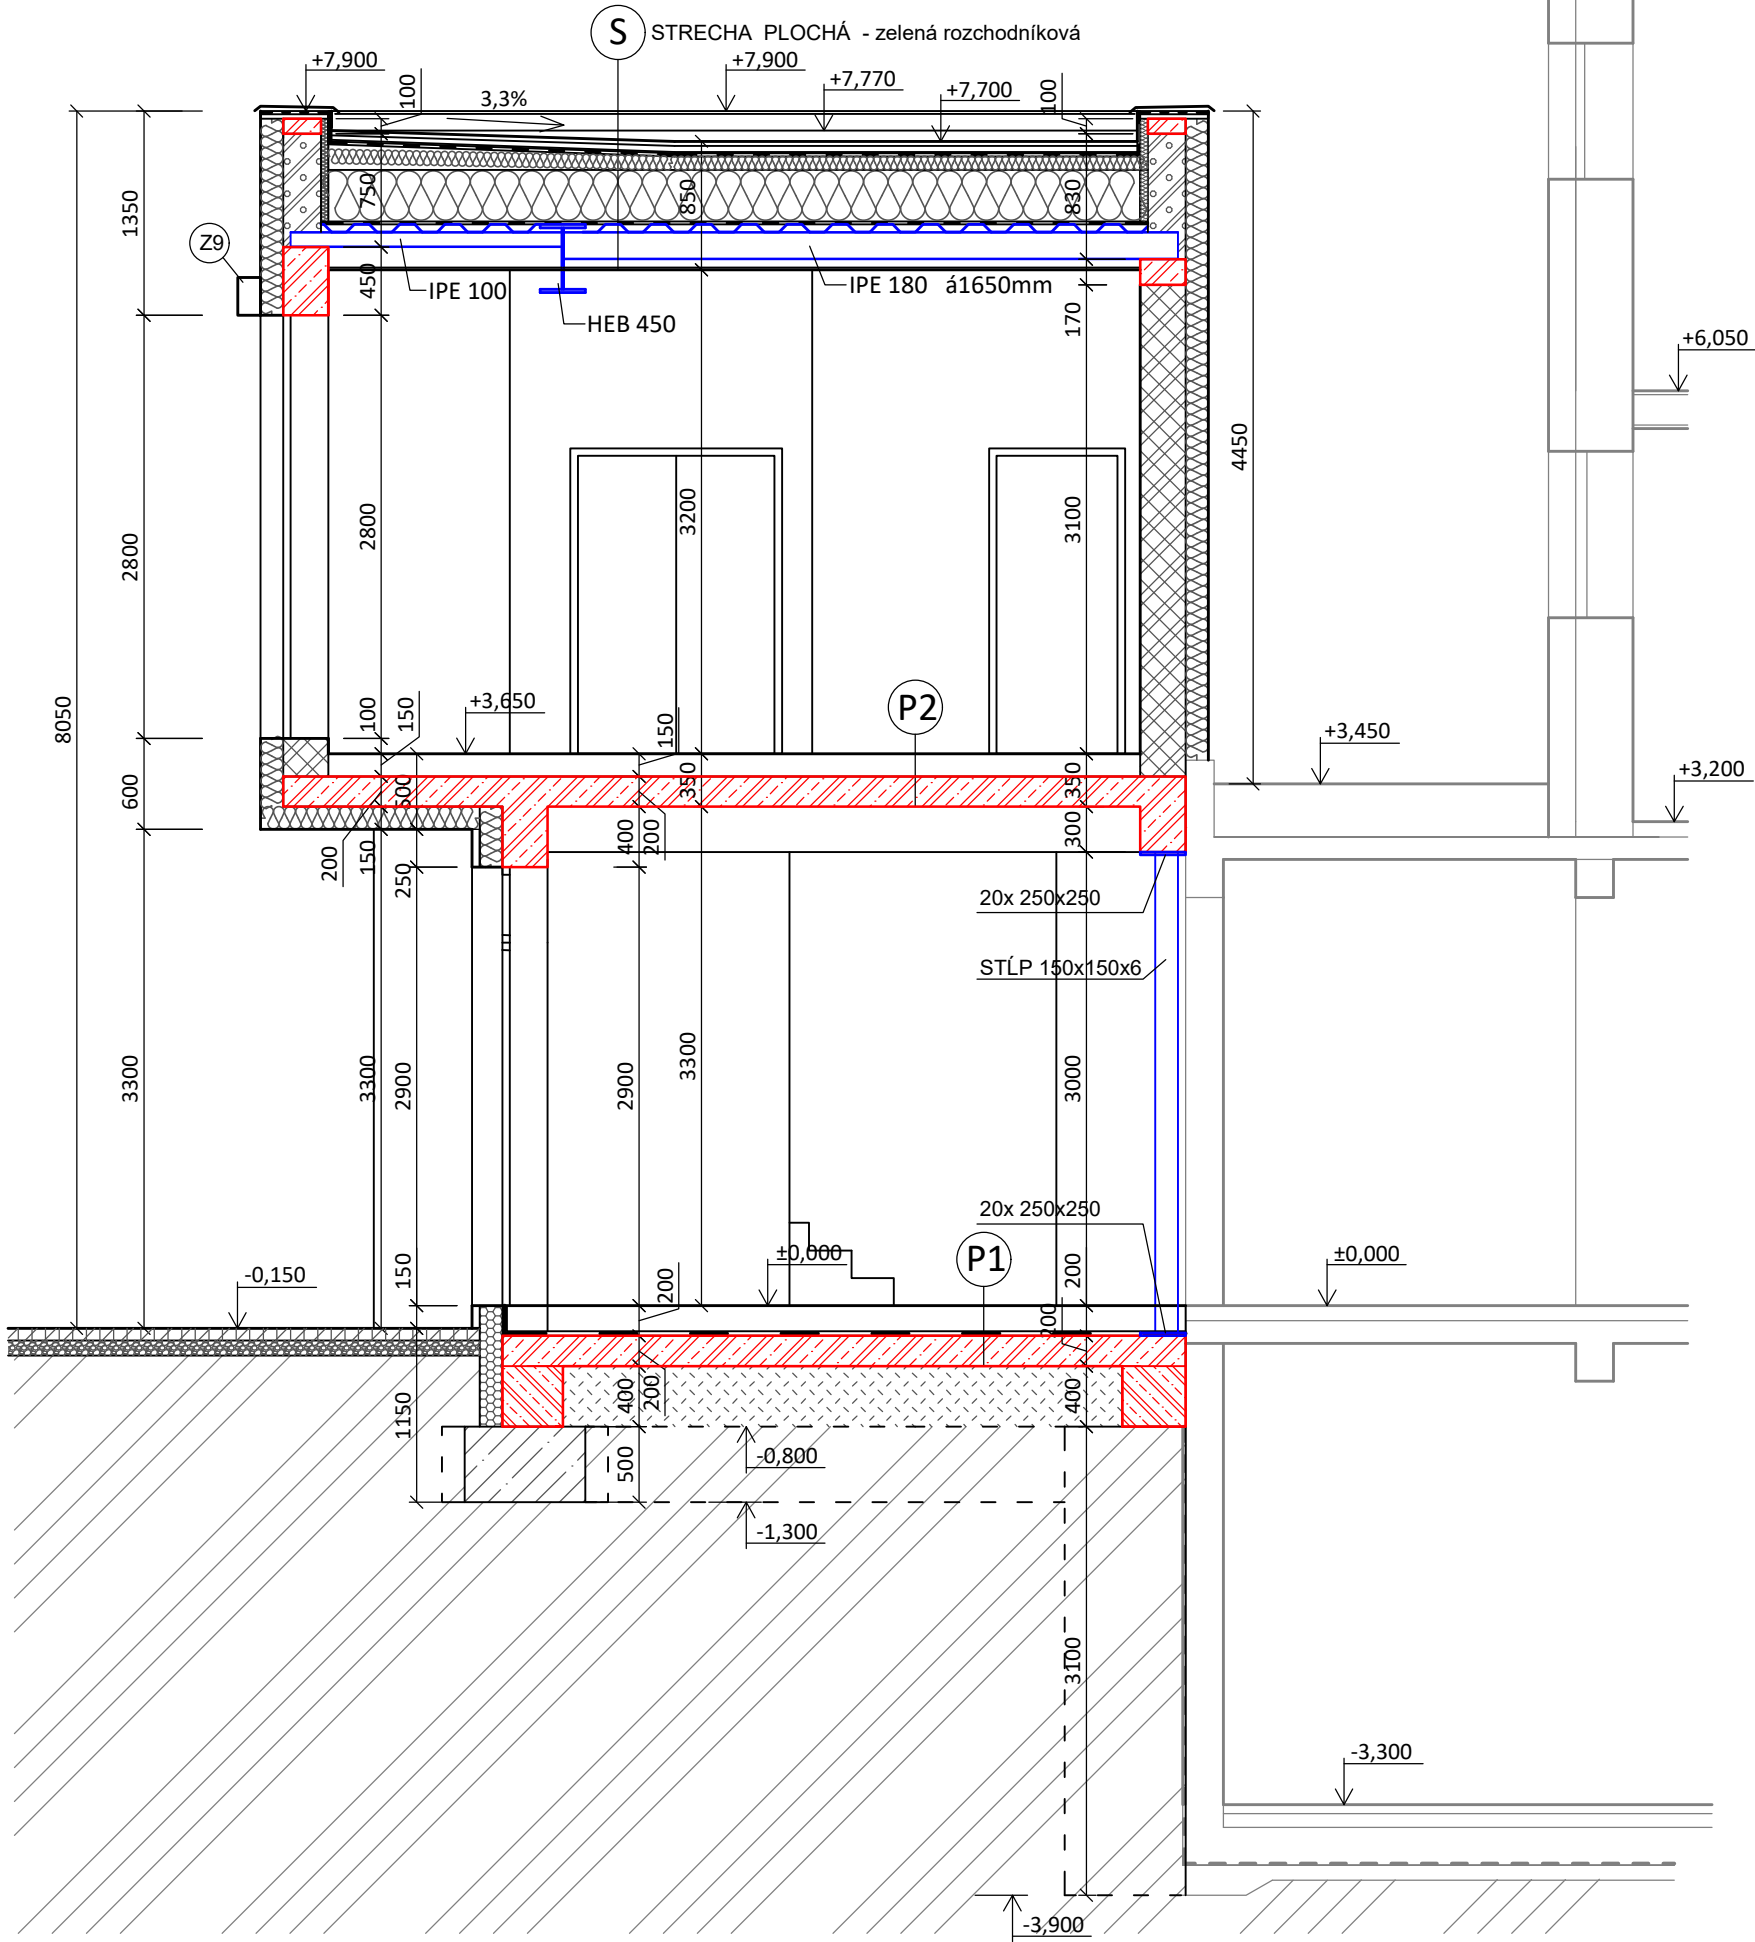

LEGENDA MATERIÁLOV :

- MURIVO Z KERAMICKÝCH TVÁRNIC POROTHERM 30 PROFI NA TENKOVRSŤVÚ LEPIACU MALTU POROTHERM PROFI
- BETÓN PROSTÝ NEVYSTUŽENÝ
- ŽELEZOBETÓNOVÝ ZÁKLADOVÝ RÁM
- ŽELEZOBETÓNOVÉ KONŠTRUKCIE
- OCEĽOVÉ PRVKY
- ATIKA Z PÓROBETÓNOVÝCH TVÁRNIC
- ZHUTNENÝ ŠTRKOVÝ ZÁSYP ALEBO ZÁSYP Z DRVENÉHO BETÓNU
- RASTLÝ TERÉN - ŠTRKY STREDNE ULAHLÉ - TRIEDA G3
- FASÁDNE IZOLAČNÉ DOSKY Z MINERÁLNEJ VLNY hr.150mm
- IZOLAČNÉ DOSKY Z EXTRUDOVANÉHO POLYSTYRÉNU hr.150mm

LEGENDA POLOŽIEK :

Z9 KASTLIK PRE EXTERIÉROVÉ ŽALÚZIE Z90 - FARBA SIVÁ PODĽA OKIEN - ŽALÚZIE ELEKTRICKY OVLÁDANÉ

±0,000 je úroveň podlahy 1.NP jestvujúceho objektu
PROJEKTOVÁ DOKUMENTÁCIA PRE VYDANIE STAVEBNÉHO POVOLENIA

Penzión FLÁM - prístavba technickej časti pivovaru		
ul.Lesná súp.č.12 , Rajecké Teplice na parcele č. 524,523/1,523/7,523/8 ,523/6 a 520/7		
ING.ARCH. KLAUDIA CHODELKOVÁ AUTORIZOVANÝ ARCHITEKT Tel.: 0905308771 e-mail: klaudia.chodelkova@gmail.sk	rez B-B	Mierka : 1:50
	INVESTOR : RK gastro s.r.o., Šulekova 2,Bratislava 811 06	Dátum : 3/2022
	AUTOR : ING. ARCH. KLAUDIA CHODELKOVÁ	Stupeň : SP
	VYPRACOVAL : ING. JAKUB NOGA	Číslo výkresu : 7
	ZODPOVEDNÁ : ING. ARCH. KLAUDIA CHODELKOVÁ	